


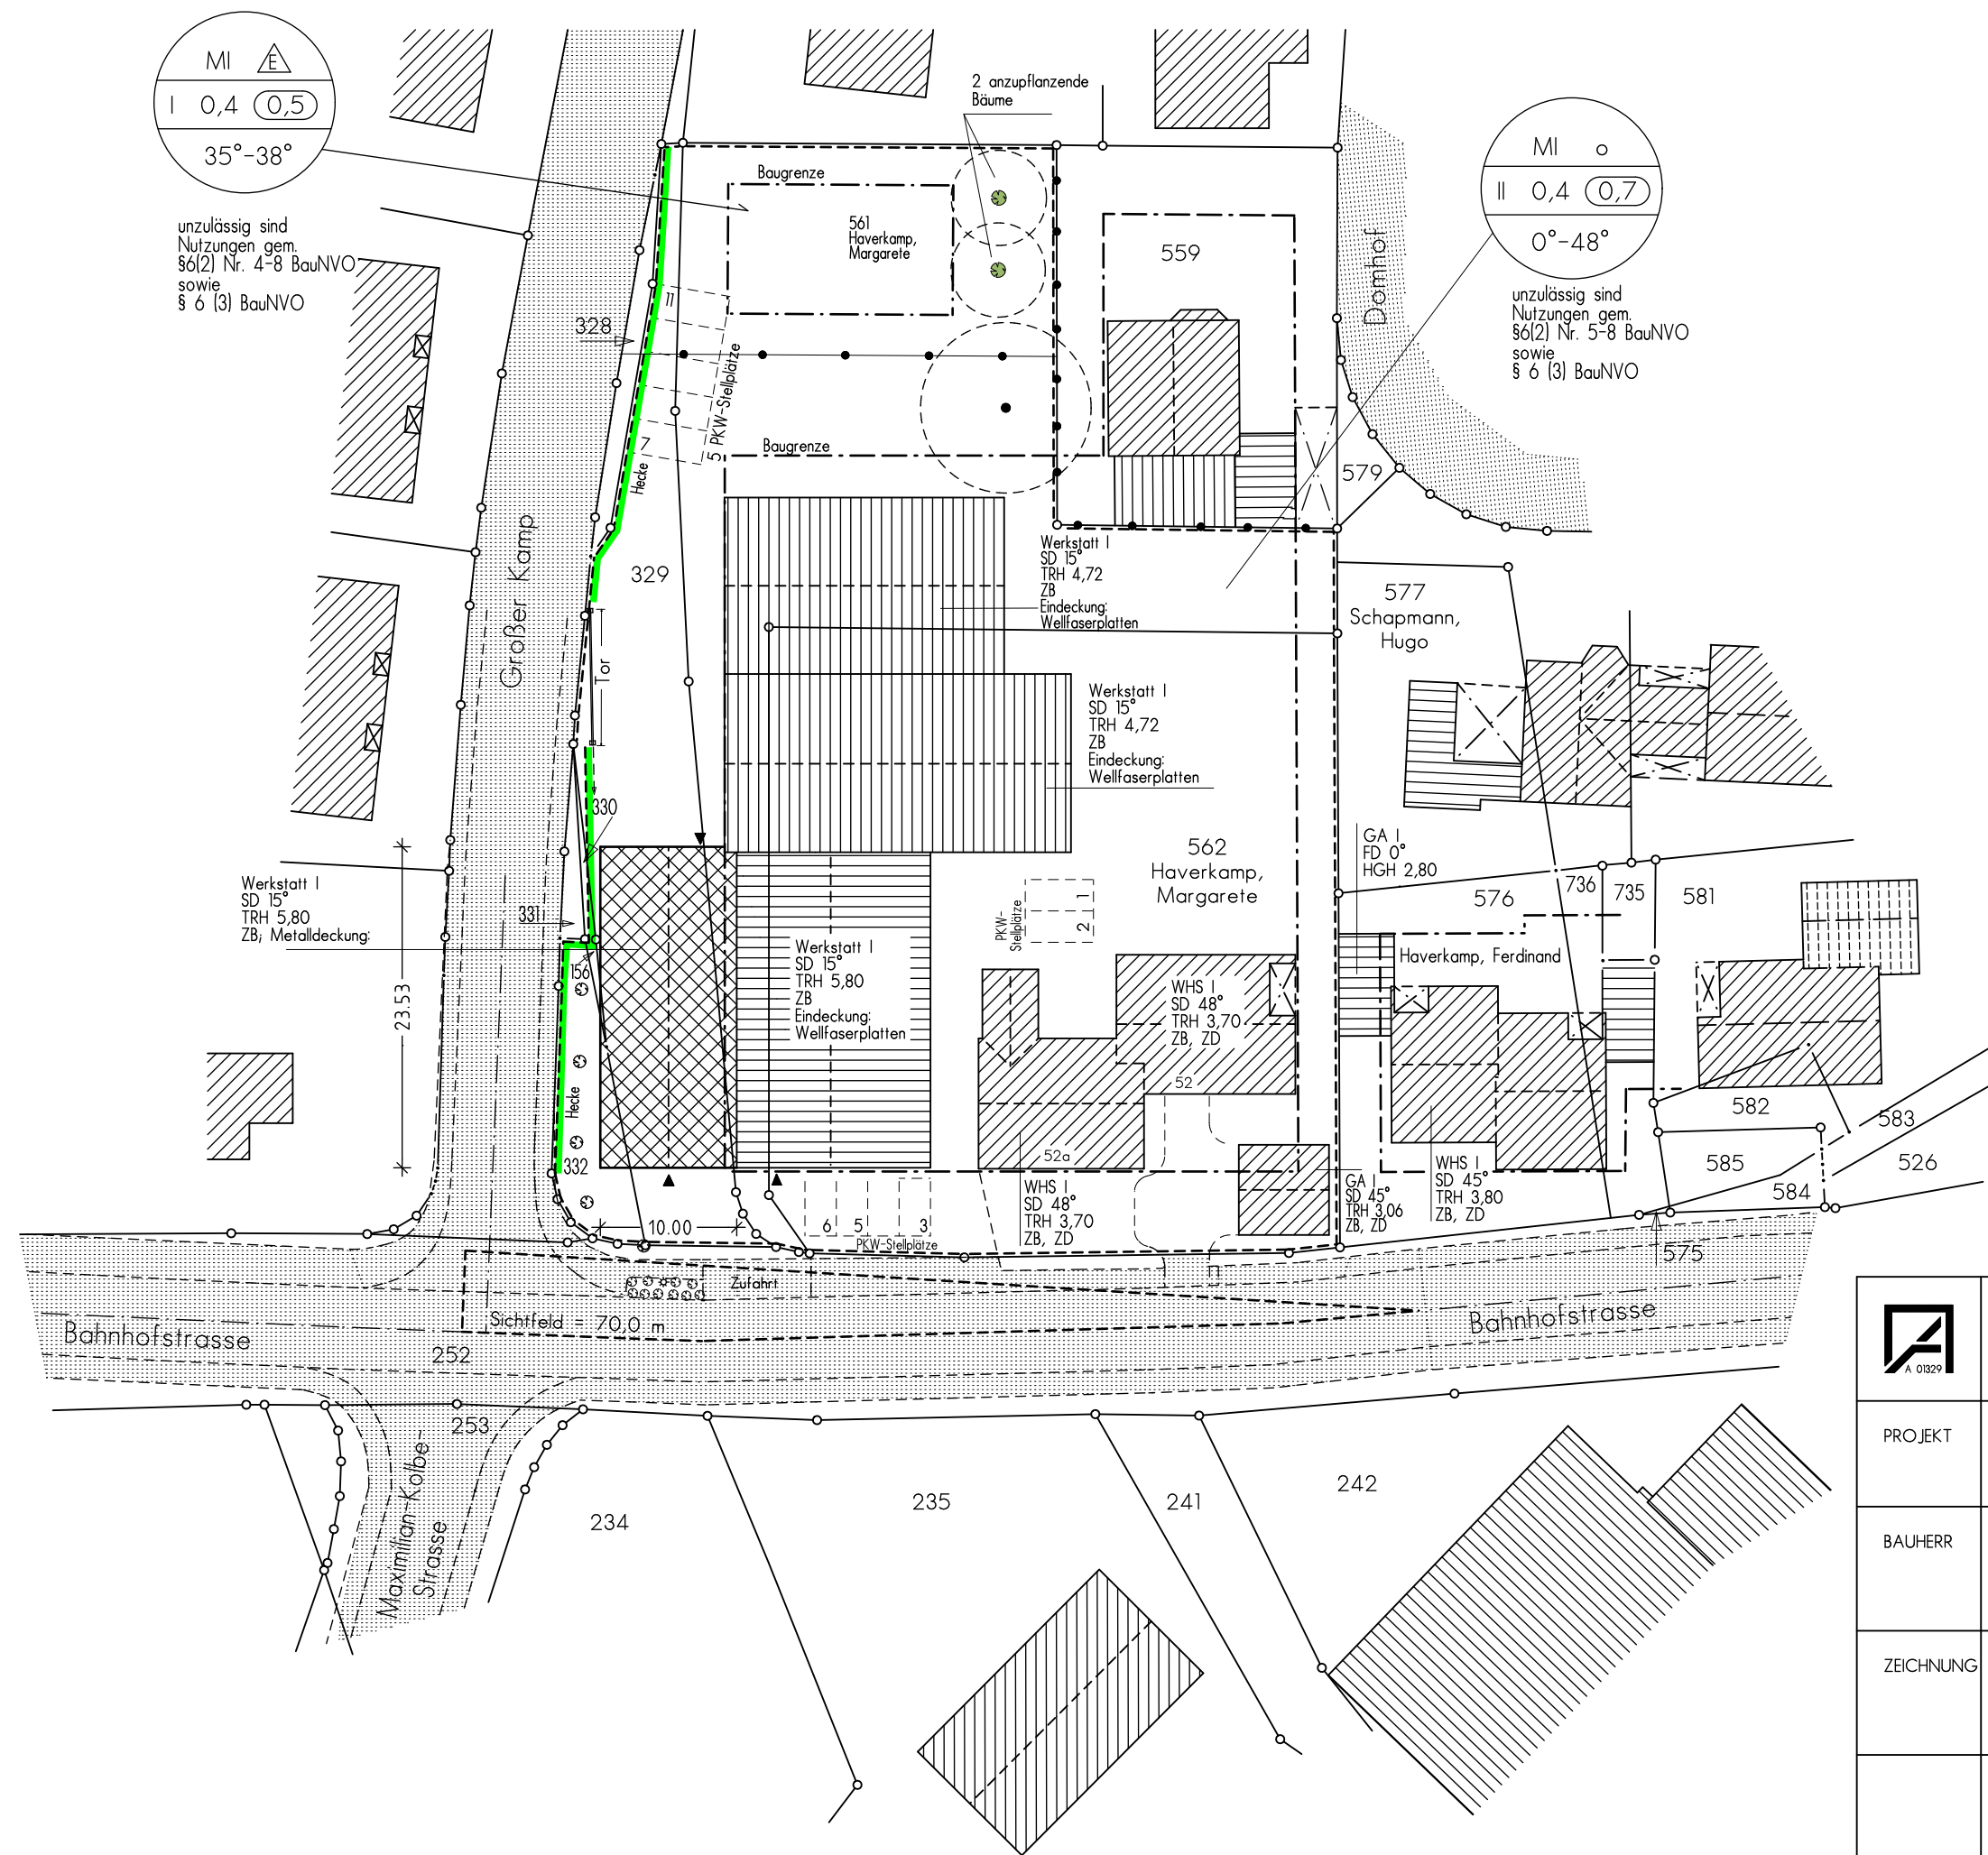

LAGEPLAN

Maßstab: 1:500
Lage: OSTBEVERN, BAHNHOFSTRASSE
Bauherr: FA. HAVERKAMP, FERDINAND
Architekt: SCHAPMANN, HERMANN
Gemarkung: OSTBEVERN
Gemeinde: OSTBEVERN
Flur: 26
Flurstück: 156, 329, 330, 332, 561, 562
Eigentümer: HAVERKAMP, MARGARETE
Fläche: 3 872 qm



DIPL.-ING. HERMANN SCHAPMANN
ARCHITEKT UND STADTPLANER
GREVENER DAMM 2
48346 OSTBEVERN
VfA, BDB, VDA
TEL. 02532/204
FAX 02532/7755

PROJEKT ERWEITERUNG EINER WERKSTATT

BAHNHOFSTRASSE 52
48346 OSTBEVERN

BAUHERR FA. FERDINAND HAVERKAMP

BAHNHOFSTRASSE 52
48346 OSTBEVERN

TEL: 02532/963000

ZEICHNUNG LAGEPLAN

MASSTAB
GEZEICHNET
DATUM

1:500
Ab./HS/Do
01.10.2008

BAUHERR:

ARCHITEKT: