



173
Grevener Damm

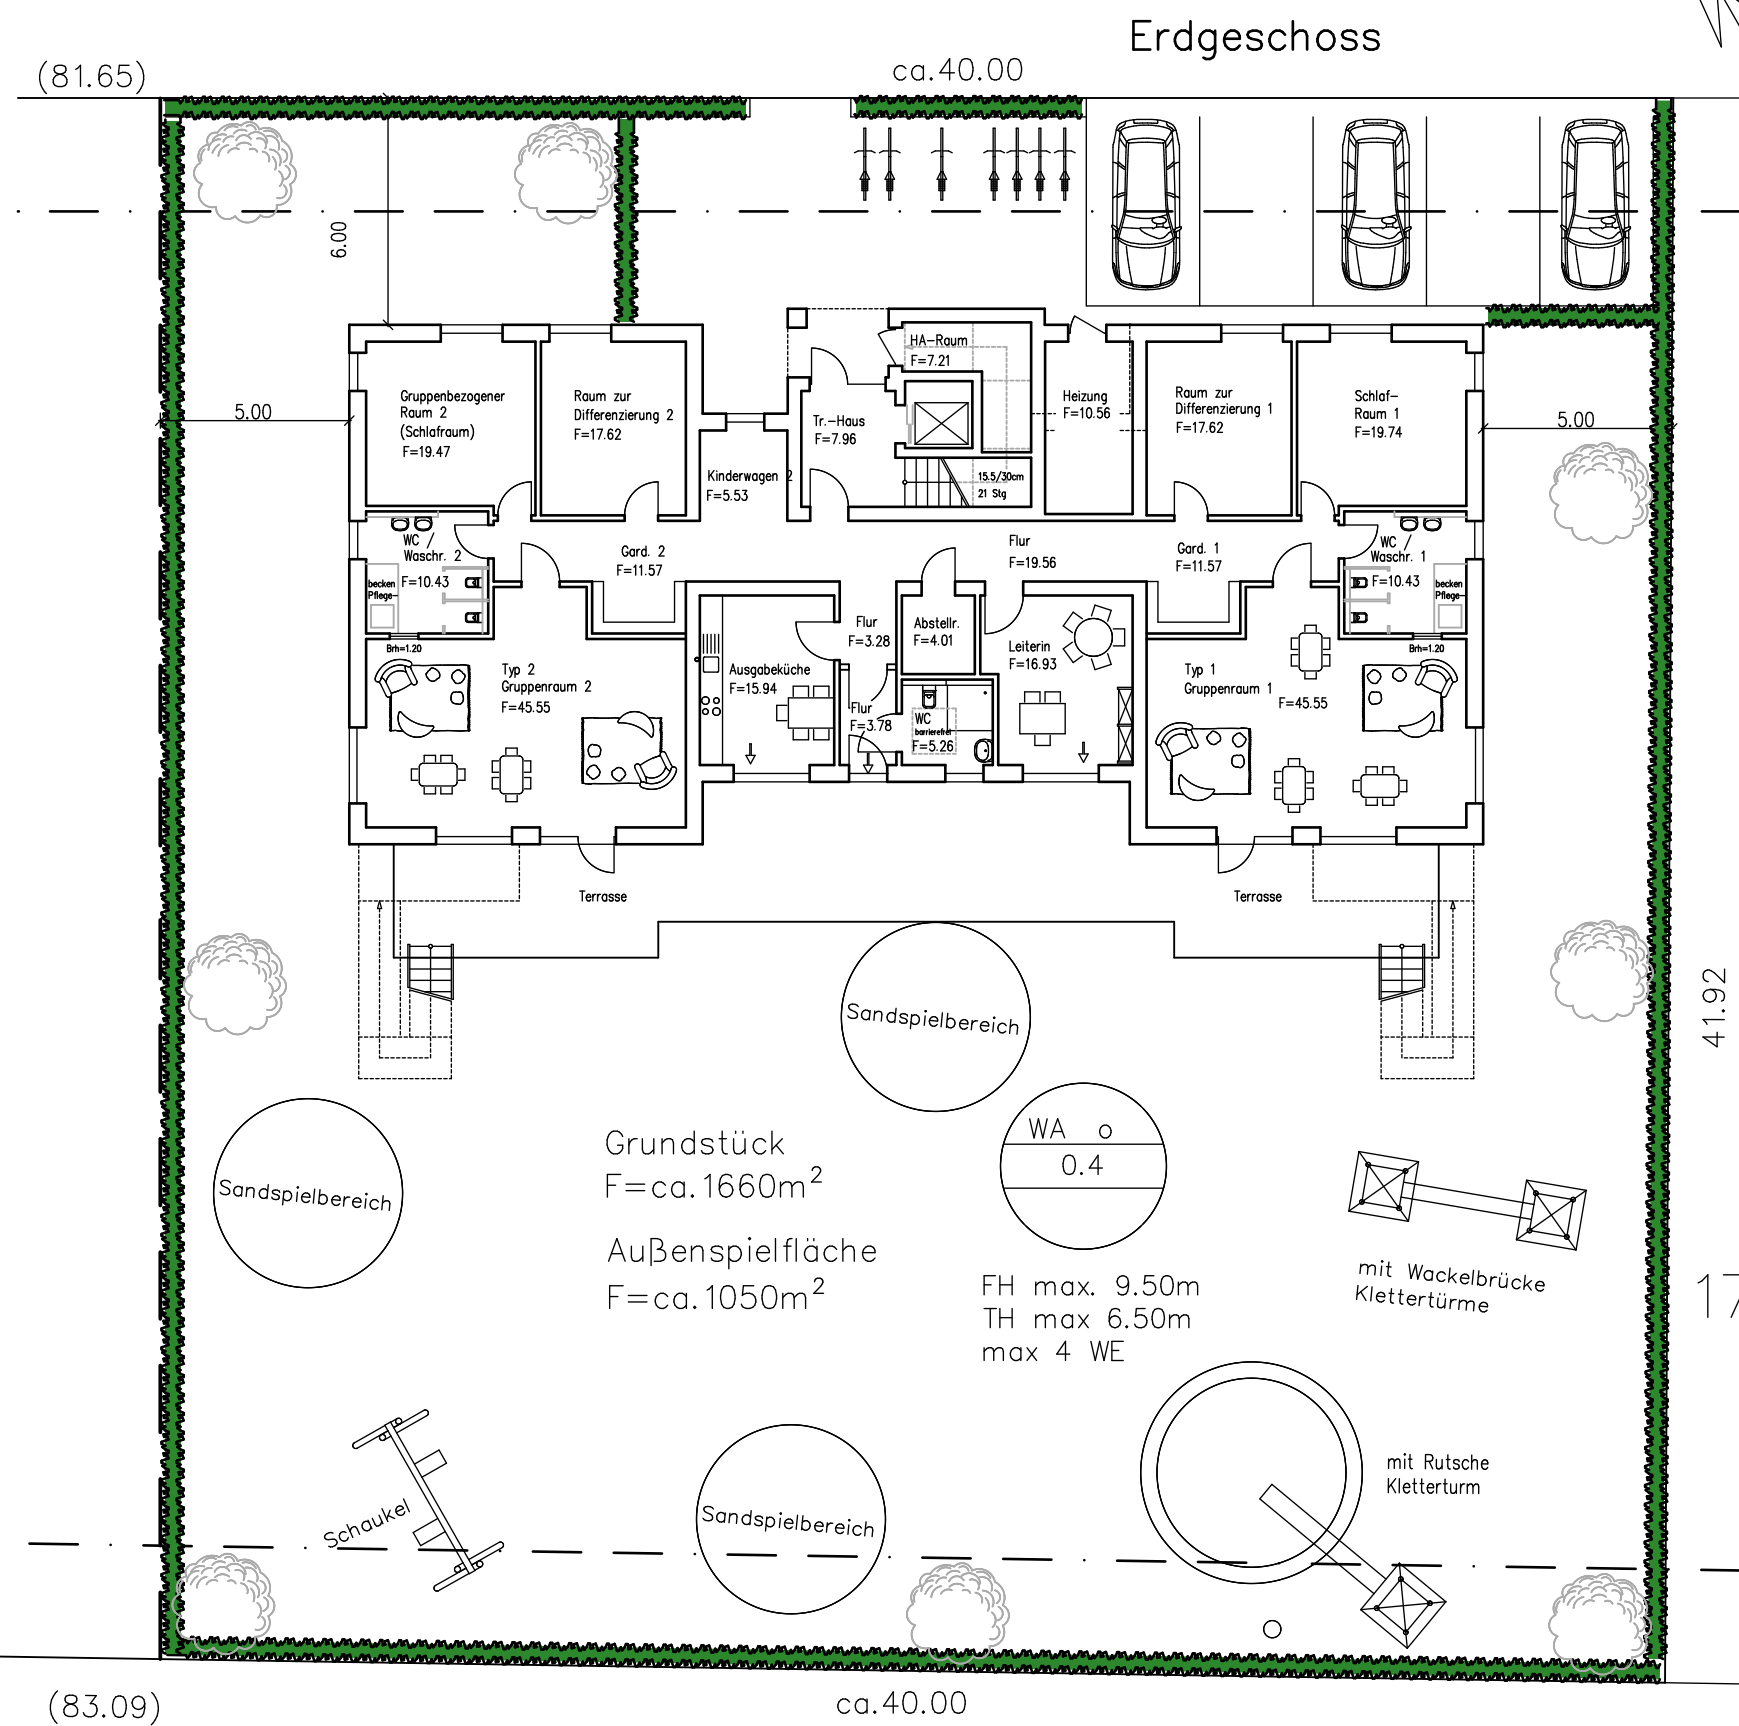


170 Flur 30
Ostbevern

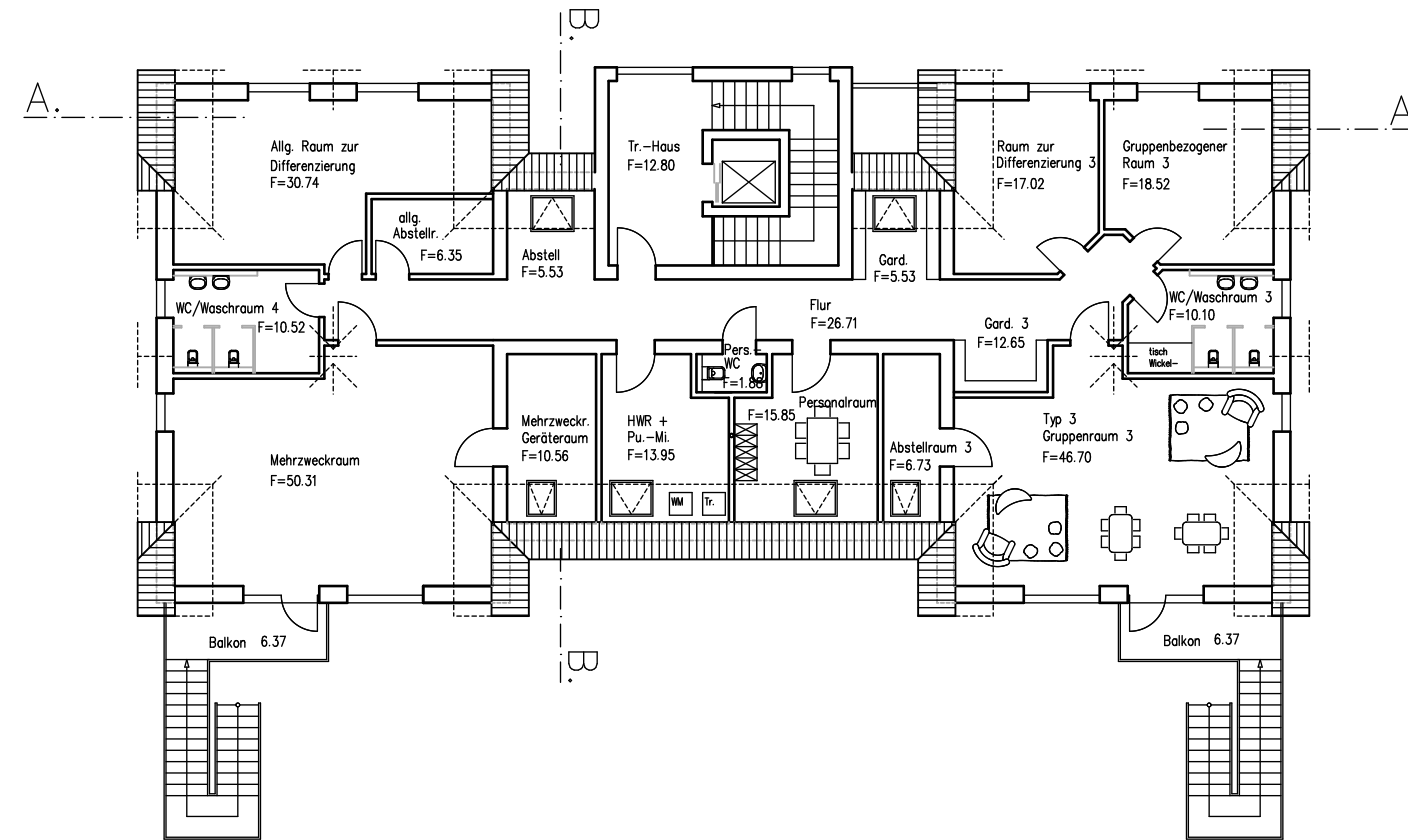


Dachgeschoss




Nordansicht

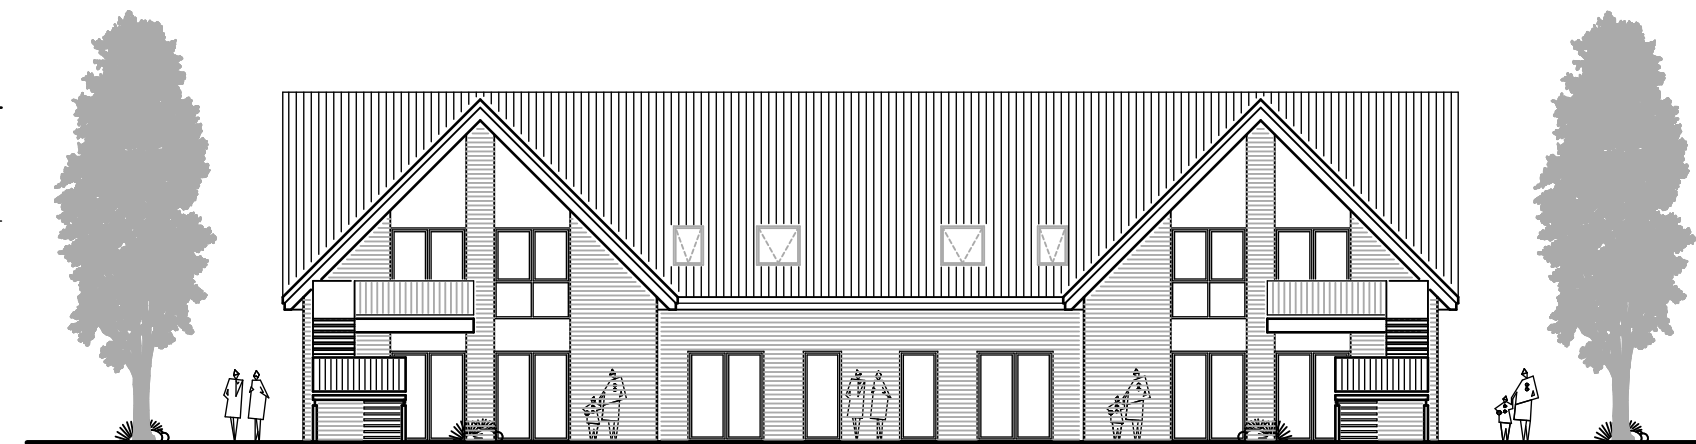


Südansicht

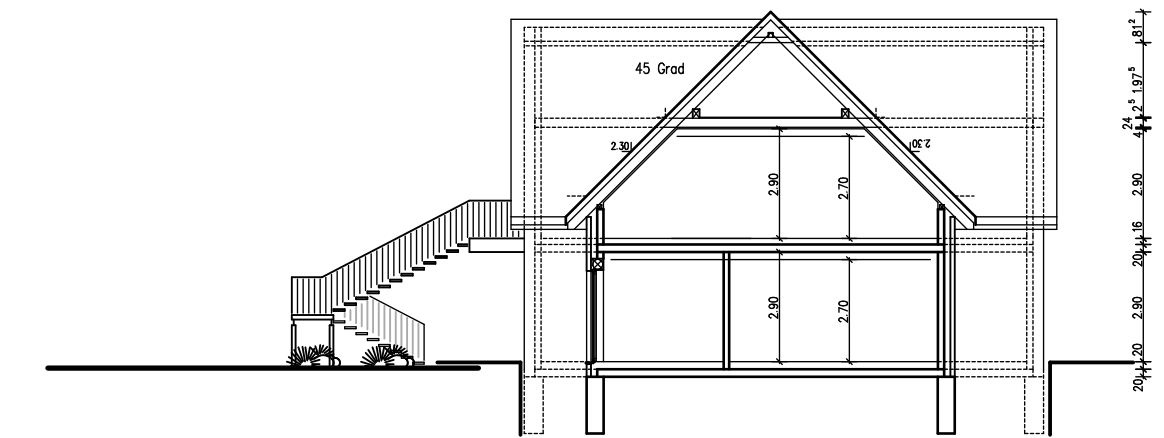

Schnitt B.-B.

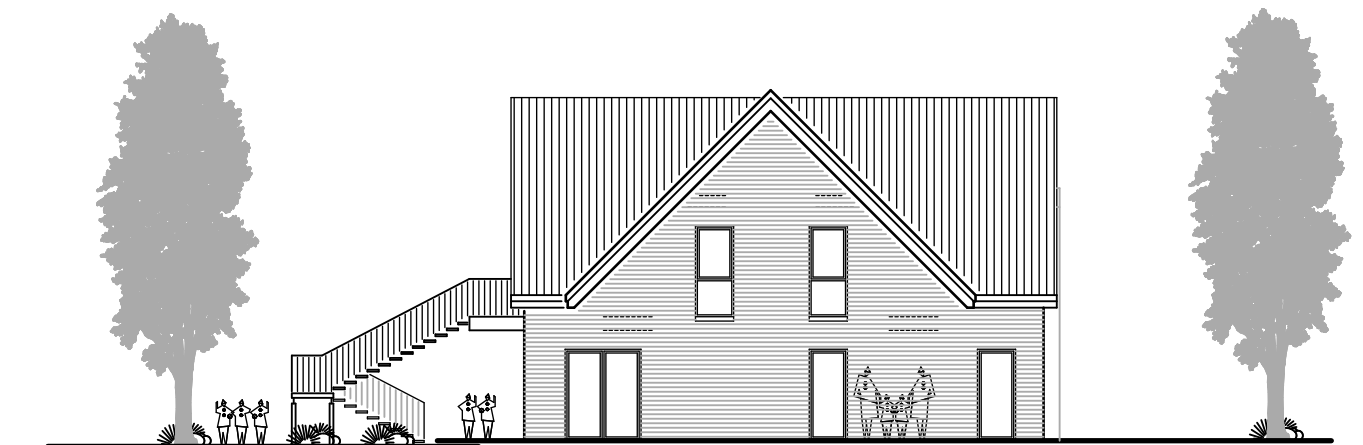

Ostansicht

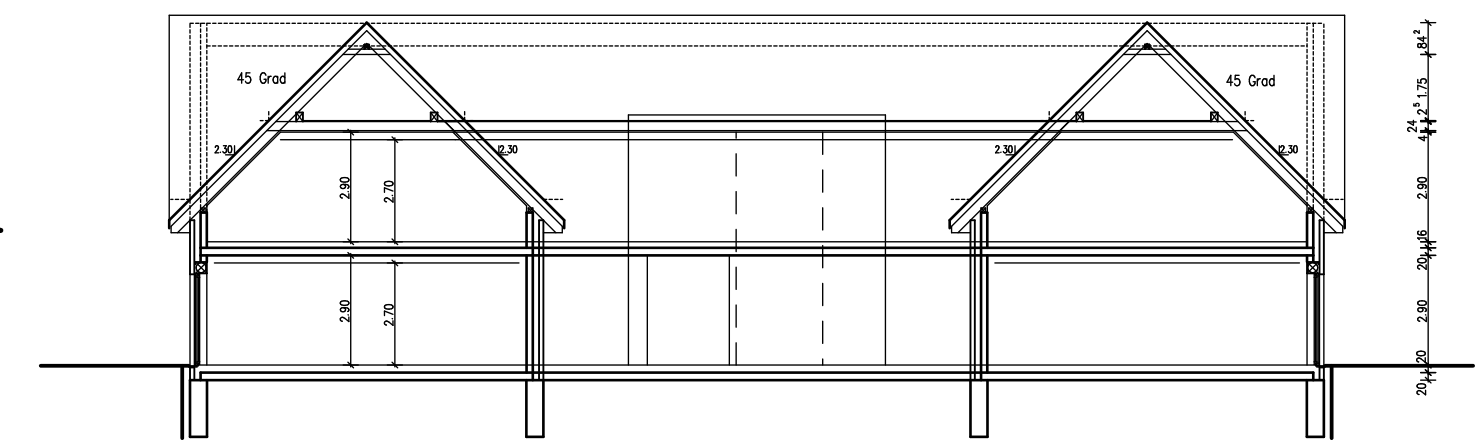

Schnitt A.-A.

VORENTWURF

Entwurfsverfasser
BIB – Baackmann Immobilien
und Bauträger GmbH
Bleiche 7
48366 Laer

Tel. 02554 – 917857
Fax. 02554 – 917858

Laer,

Änderungen

[illegible]

en  **BIB**
besser individuell bauen!

Neubau einer Kindertagesstätte

Grundstück: Ostbevern, Grevenener Damm
Flur: 30 Flurstück: 170 teilw.

Grundrisse	Schnitt	Maßstab 1:200
------------	---------	---------------

Bauherr:	
----------	--

--	--

Laer,	
Kita Grvener Damm	Die planerische Leistung ist urheberrechtlich geschützt