



# Straßenausbauplanung

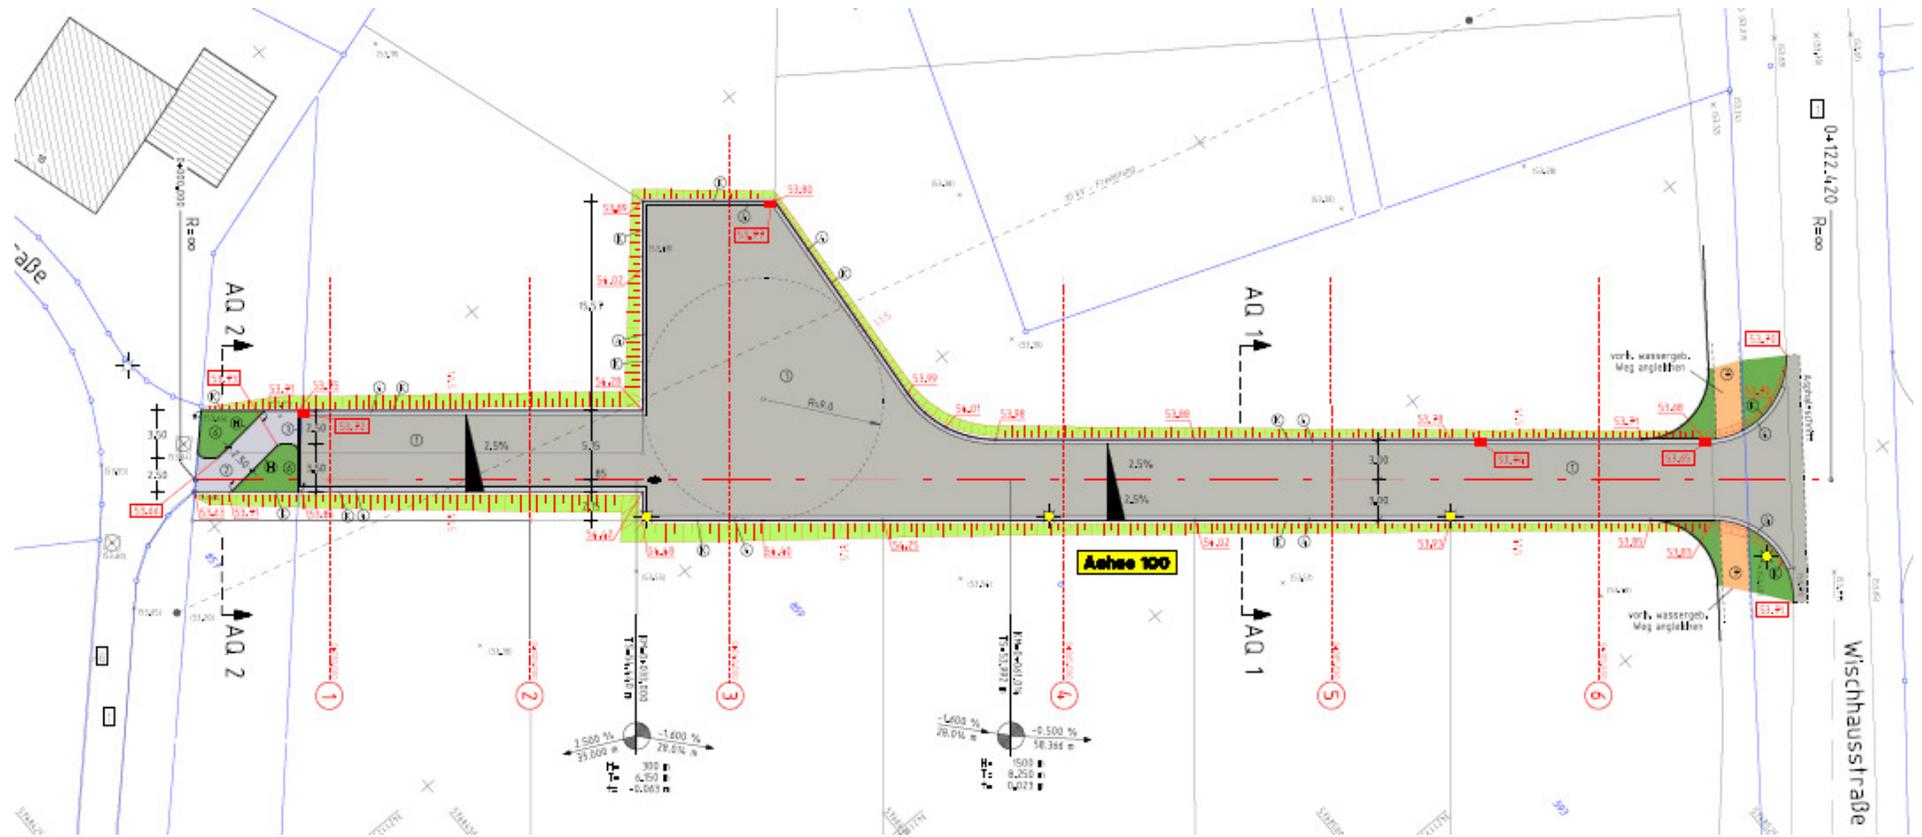

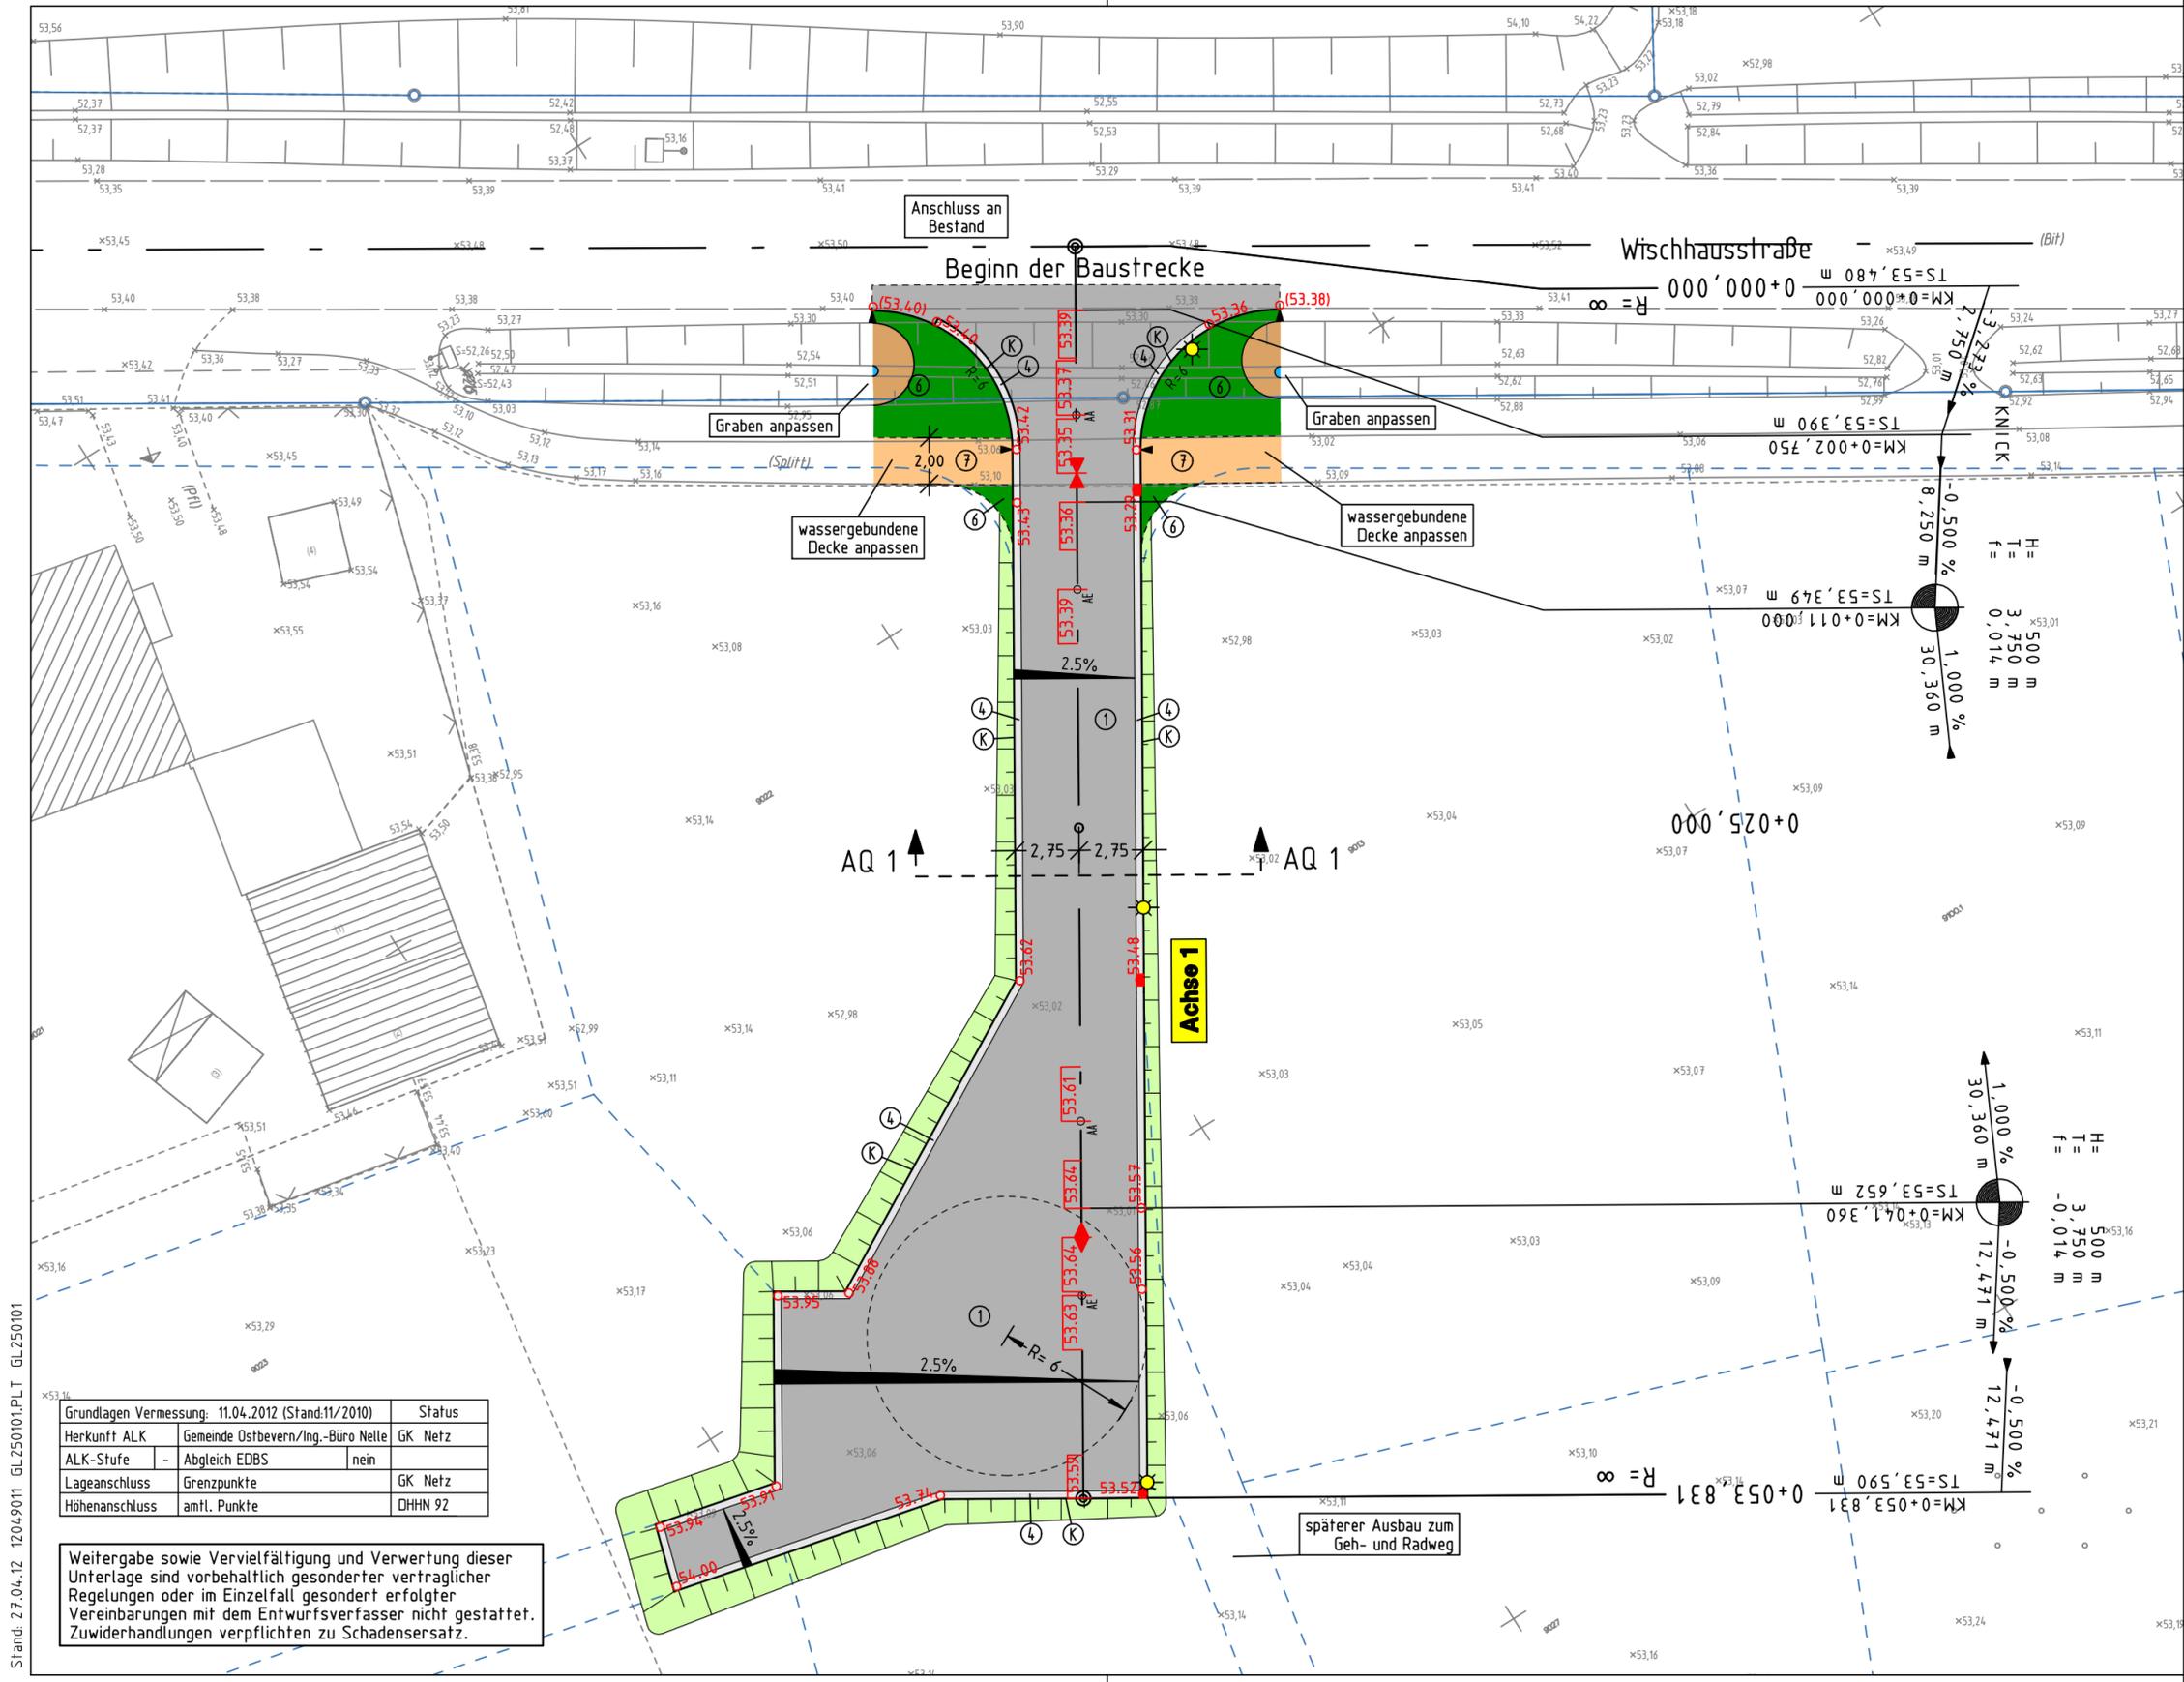

### Legende

- |            |                  |          |  |
|------------|------------------|----------|--|
| vorhanden: |                  | geplant: |  |
| 1          | Asphalt          | ①        | Asphalt  |
| 2          | Platten          | ④        | Rinne/Bänderung 2-reihig, Betonst. 16/16/14 grau |
| 3          | Betonstein, grau | ⑥        | Grünfläche                                       |
| 4          | VB               | ⑦        | wassergeb. Decke                                 |
| 5          | Beton            | Ⓚ        | Kantenstein 8/20/100                             |
| 6          | 1-reihige Rinne  | ■        | gepl. Ablauf                                     |
| 7          | 3-reihige Rinne  | ☀        | gepl. Leuchten                                   |
| 8          | Hochbord         | ▬        | gepl. Böschung, Neigung 1:1.5                    |
| 9          | Flachbord        | ○        | gepl. Höhen                                      |
| x 52.98    | vorh. Höhen      | ○        | 53.07  |

Index	Datum	bearb.	gez.	gepr.	Art der Änderung

Beratung • Planung • Bauleitung

Mindener Straße 205  
49084 Osnabrück  
E-Mail: osnabrueck@pbh.org

Telefon (0541) 1819 - 0  
Telefax (0541) 1819 - 111  
Internet: www.pbh.org

**pbh**  
PLANUNGSBÜRO HAHM

**Gemeinde Ostbevern**  
**B-Plan Nr. 54.1**  
**"Wischhausstraße" in Ostbevern**  
**Verkehrsanlagen**

Ausführungsplanung

Lageplan

bearbeitet:	26.04.2012	Rakel	Maßstab: 1:250	Proj. Nr.: 12049011	Anlage:	Blatt Nr.: 1
gezeichnet:	26.04.2012	Peters				
geprüft:						

Planverfasser:  
Osnabrück,

Aufgestellt:

Unterschrift

**VORABZUG**

Stand: 27.04.12 12049011.GL250101.PLT GL250101

Grundlagen Vermessung:	11.04.2012 (Stand:11/2010)	Status
Herkunft ALK	Gemeinde Ostbevern/Ing.-Büro Nelle	GK Netz
ALK-Stufe	- Abgleich EDDBS	nein
Lageanschluss	Grenzpunkte	GK Netz
Höhenanschluss	amt. Punkte	DHNN 92

Weitergabe sowie Vervielfältigung und Verwertung dieser Unterlage sind vorbehaltlich gesonderter vertraglicher Regelungen oder im Einzelfall gesondert erfolgter Vereinbarungen mit dem Entwurfsverfasser nicht gestattet. Zuwiderhandlungen verpflichten zu Schadensersatz.