



ANSICHT NORD-OST




SCHNITT A-A

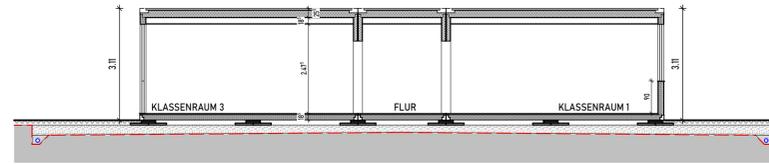


ANSICHT NORD-WEST

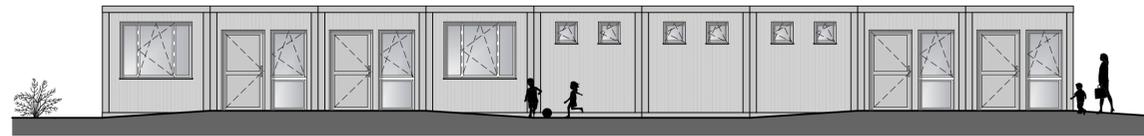

ANSICHT SÜD-WEST

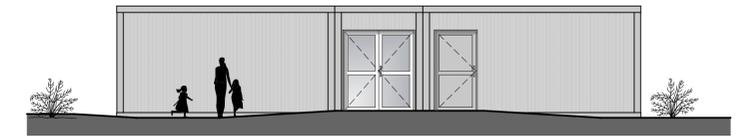

ANSICHT SÜD-OST

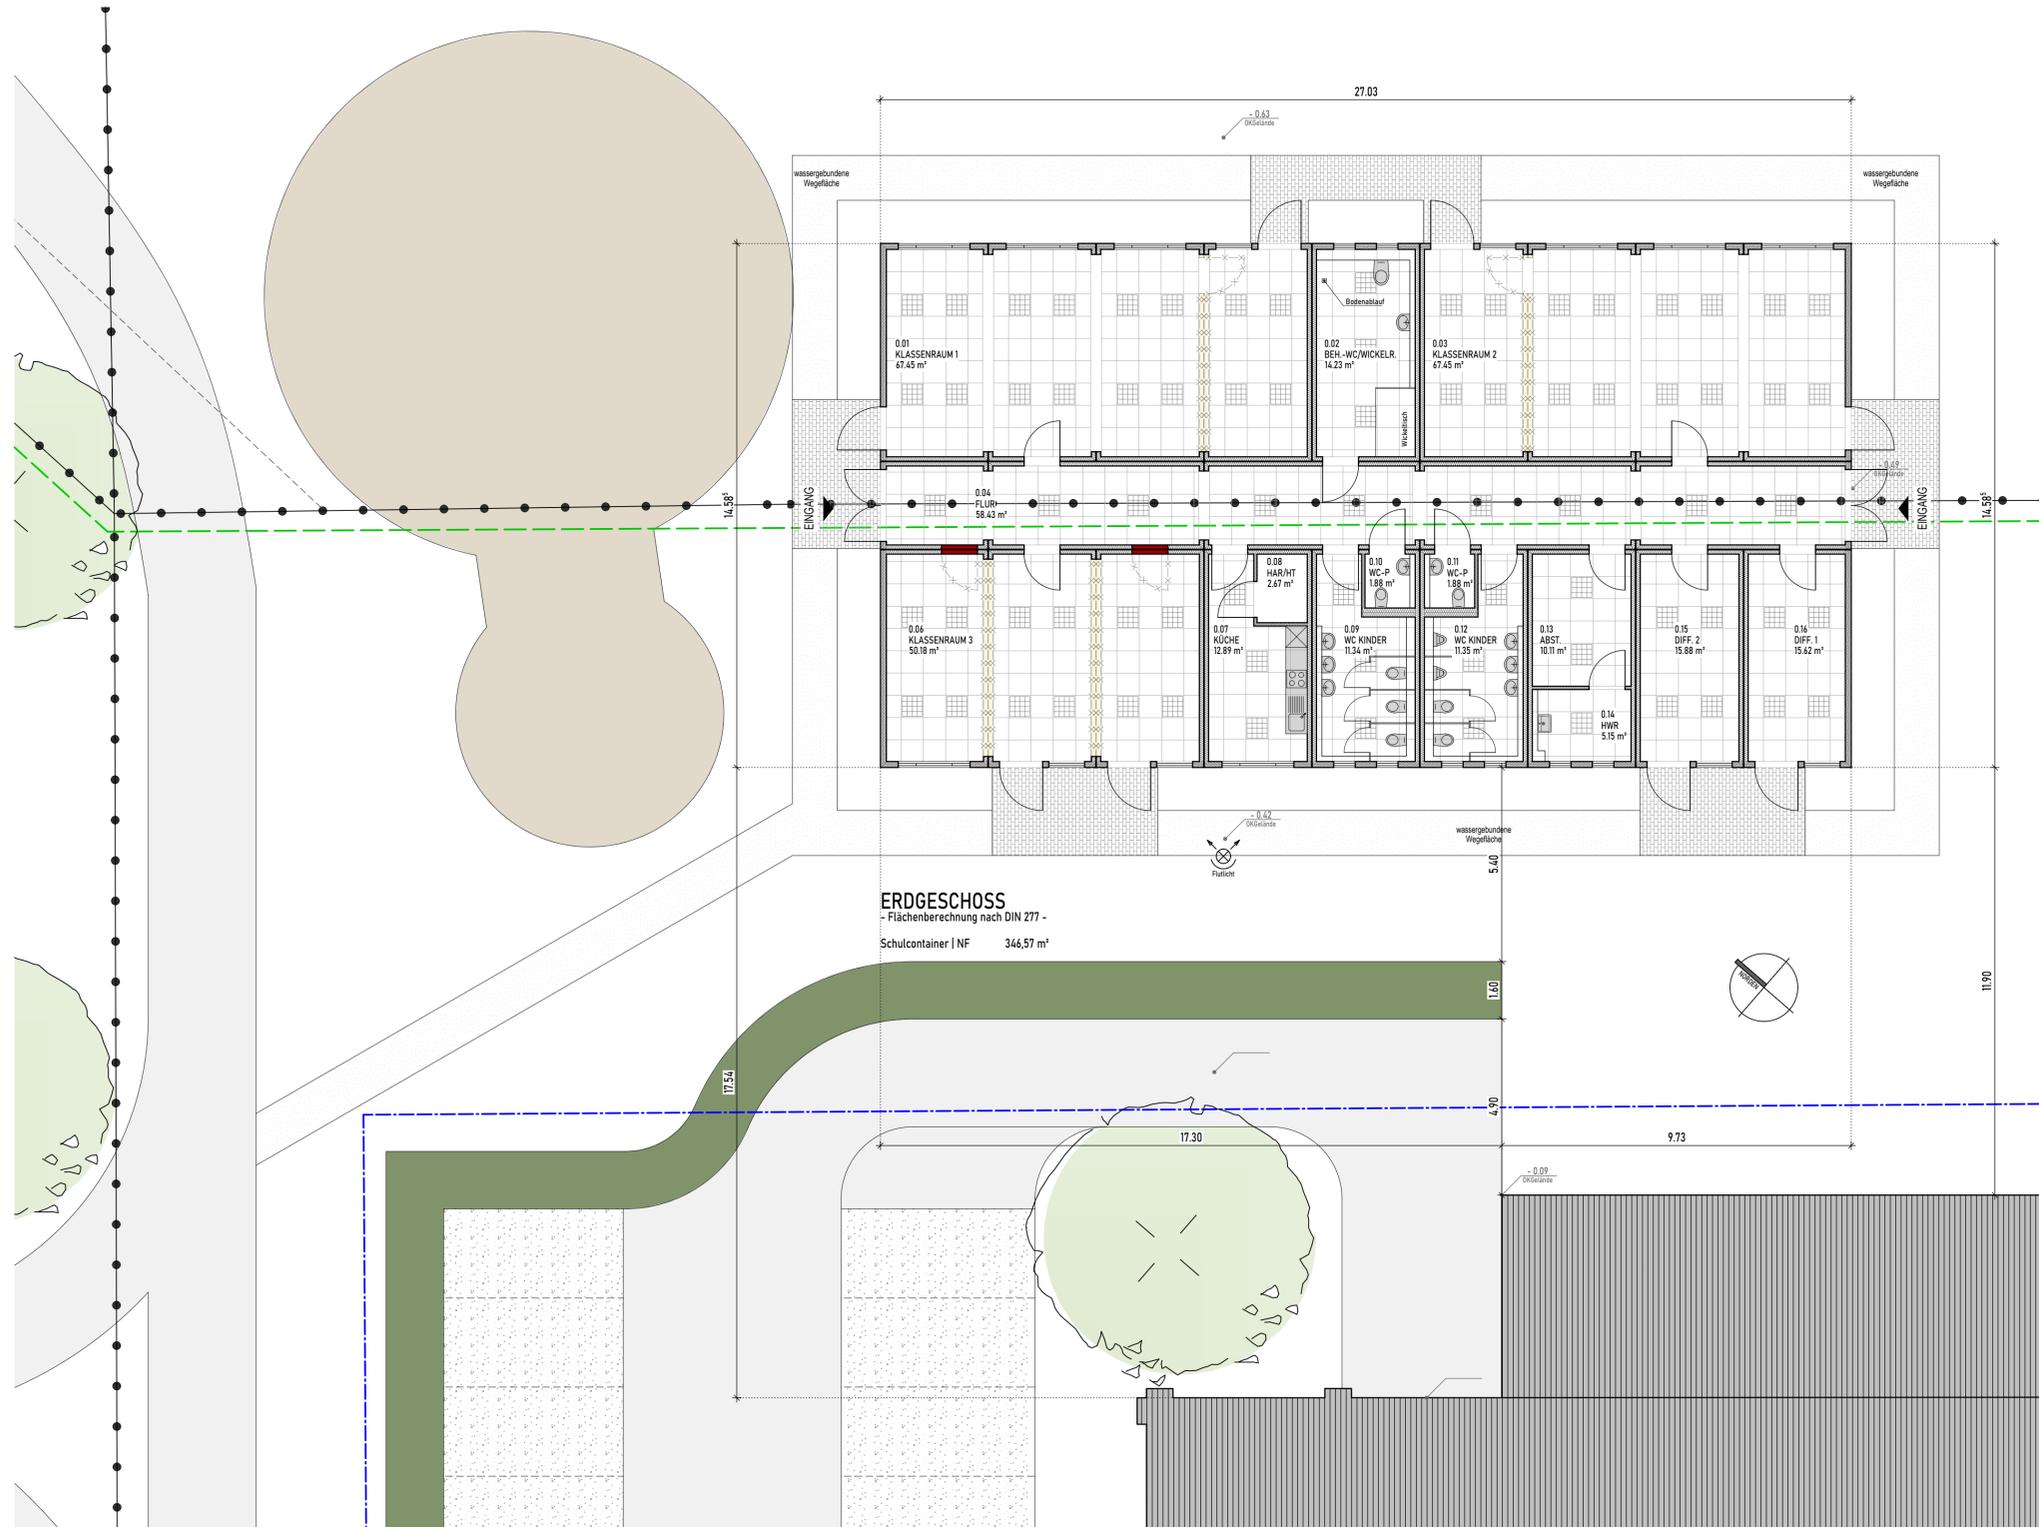

Legende

- Bestand
- Abbruch
- Neubau

		Planungsbüro Göttker & Schöfbeck Dipl.-Ing. (FH) D. Göttker Dipl.-Ing. (FH) Architekt M. Schöfbeck	
PLANUNGSBÜRO Raiffeisenstrasse 33 48346 Ostbevern		Telefon 0 25 32 / 95 098-0 info@gs-planungsbuero.de Telefax 0 25 32 / 95 09 803 www.gs-planungsbuero.de	
Bauvorhaben		Schulcontainer Franz-von-Assisi-Grundschule Schulstraße 15 / 48346 Ostbevern	
Bauherr		Gemeinde Ostbevern - der Bürgermeister Am Rathaus 1 / 48346 Ostbevern	
Planinhalt		Grundriss, Schnitt, Ansichten	
Vorentwurfsplanung			
Projekt Nr.		Aktenzeichen	
24-0418			
Ansprechpartner H. Mennemann 02532 / 95098-26	Datum 04.06.2024	Maßstab 1:100	Plan-Nr. 1
<small>Diese Zeichnung ist Eigentum des Planungsbüros Göttker & Schöfbeck und darf ohne unsere schriftliche Genehmigung weder im Ganzen, noch in Teilausschnitten kopiert oder anderweitig vervielfältigt werden.</small>			