






ANSICHT NORD-OST

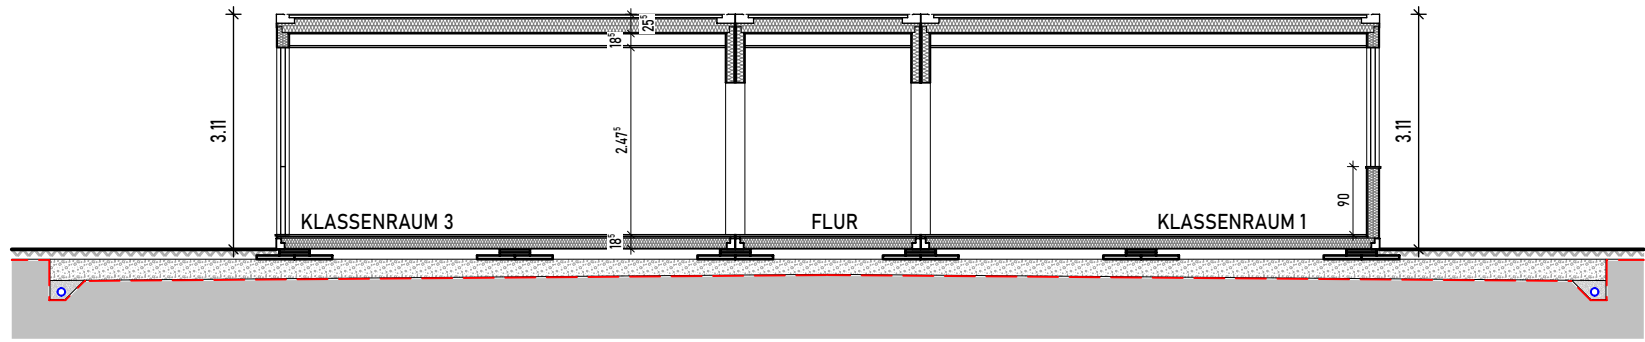


SCHNITT A-A

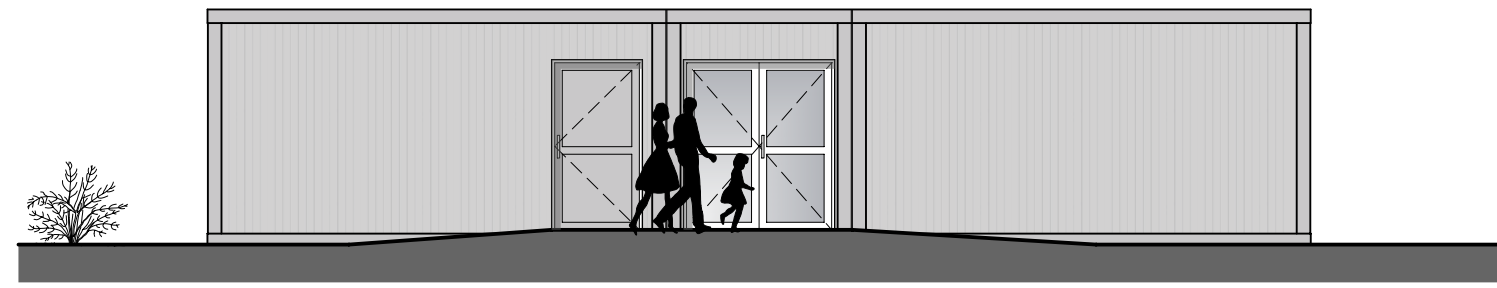

ANSICHT NORD-WEST

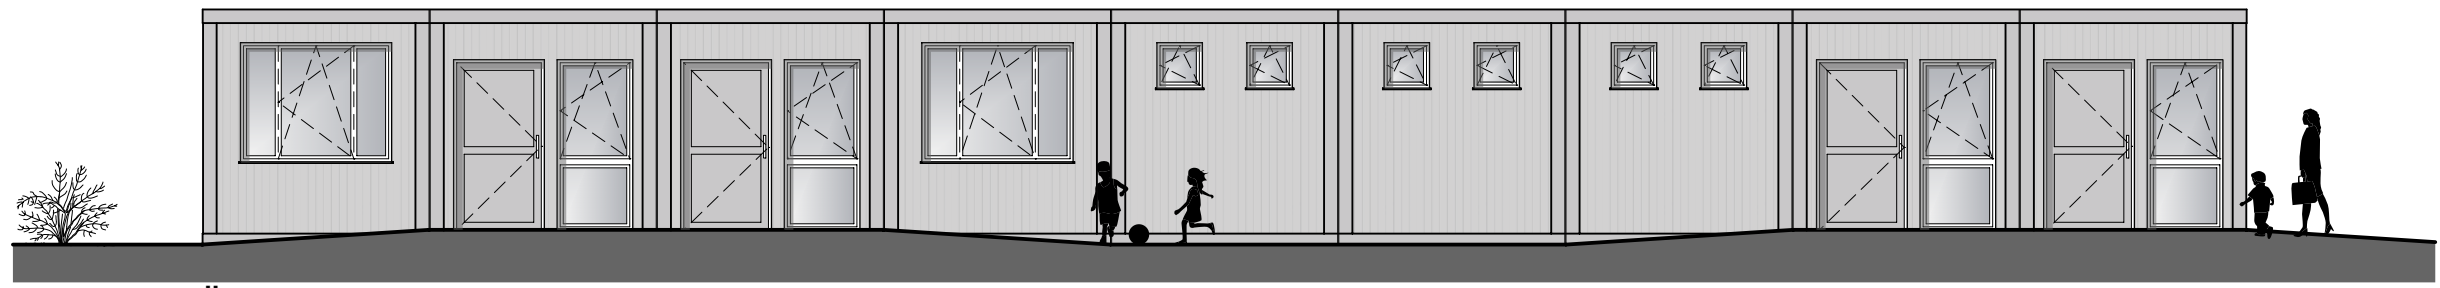

ANSICHT SÜD-WEST

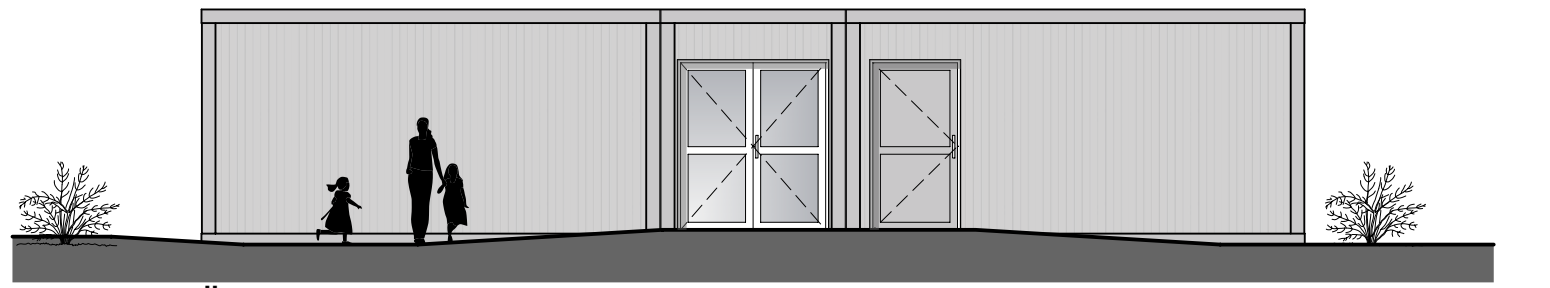

ANSICHT SÜD-OST



Legende

- Bestand
- Abbruch
- Neubau

Göttker

Schöfbeck

PLANUNGSBÜRO

Planungsbüro Göttker & Schöfbeck

Dipl.-Ing. (FH) D. Göttker Dipl.-Ing. (FH) Architekt M. Schöfbeck

Raiffeisenstrasse 33 Telefon 0 25 32 / 95 098-0 info@gs-planungsbuero.de
48346 Ostbevern Telefax 0 25 32 / 95 09 803 www.gs-planungsbuero.de

Bauvorhaben	Schulcontainer Franz-von-Assisi-Grundschule Schulstraße 15 / 48346 Ostbevern			
Bauherr	Gemeinde Ostbevern - der Bürgermeister Am Rathaus 1 / 48346 Ostbevern			
Planinhalt	Grundriss, Schnitt, Ansichten			
Vorentwurfsplanung				
Projekt Nr.	24-0418		Aktenzeichen	
Ansprechpartner H. Mennemann 02532 / 95098-26	Datum 04.06.2024	Maßstab 1:100	Plan-Nr. 1	Plan-Index

Diese Zeichnung ist Eigentum des Planungsbüros Göttker & Schöfbeck und darf ohne unsere schriftliche Genehmigung weder im Ganzen, noch in Teilausschnitten kopiert oder anderweitig vervielfältigt werden.