




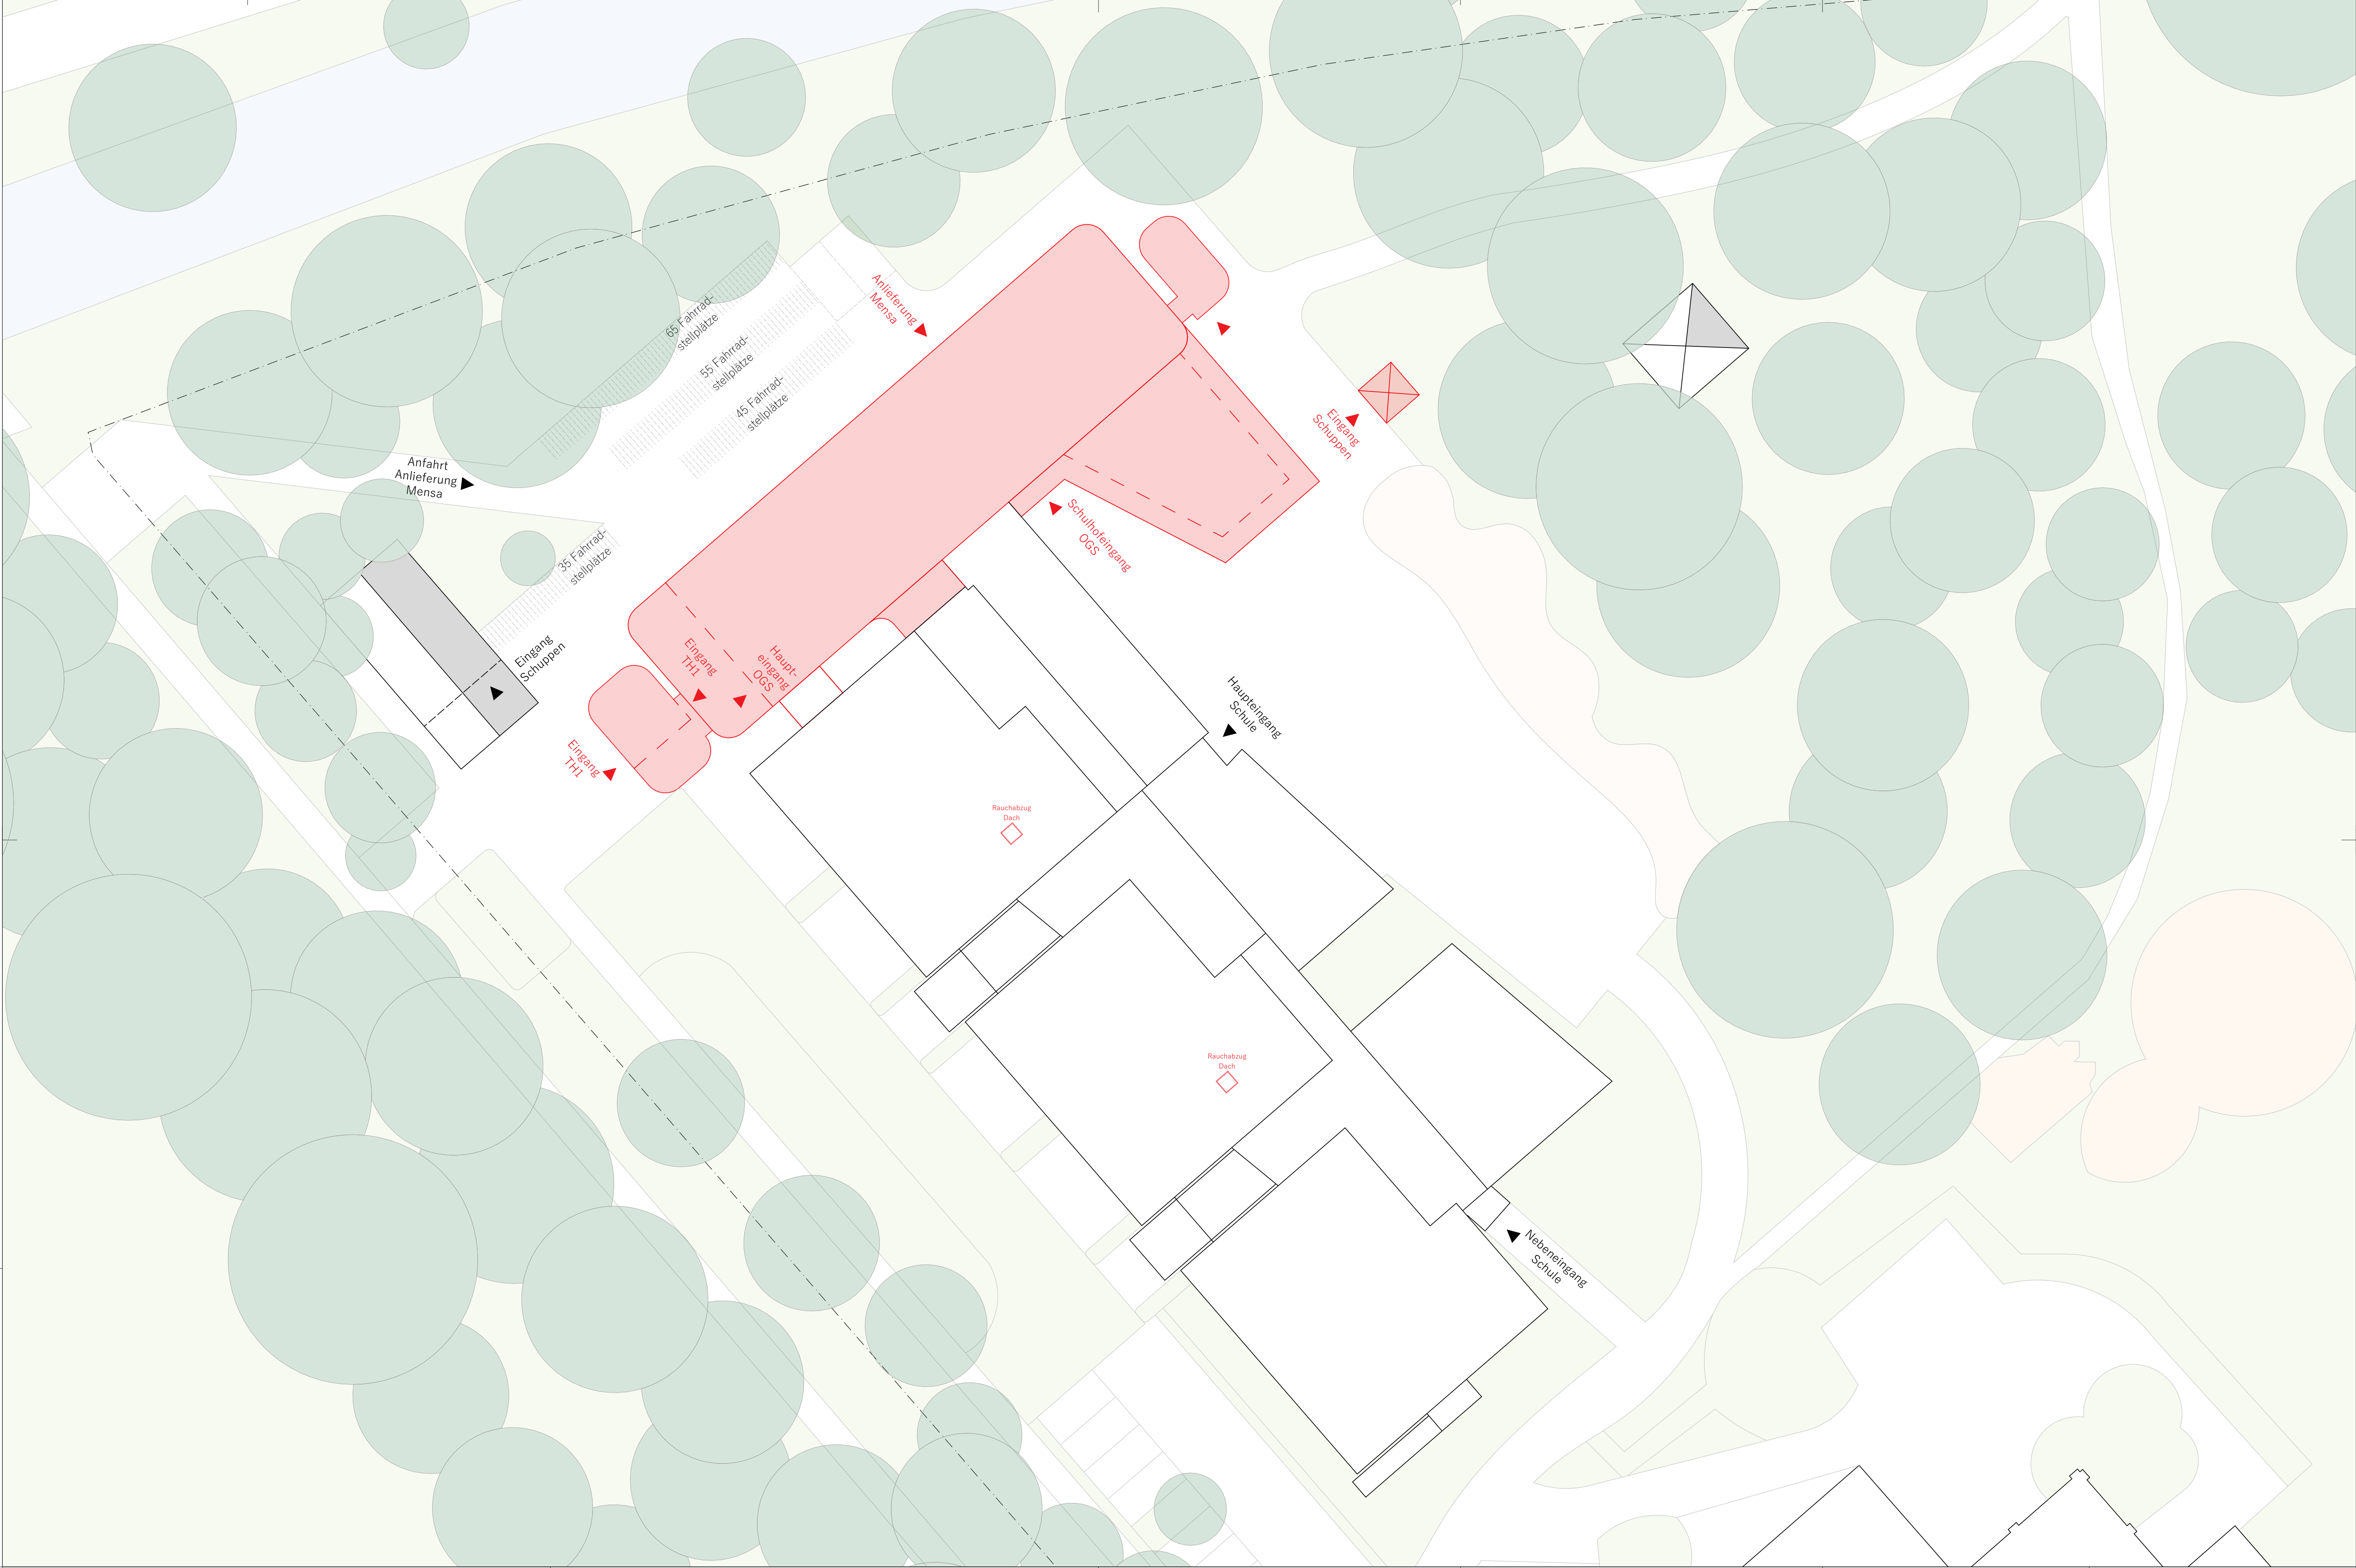


0,00 = 51,00m ü.NN Dachfläche feuerhemmend von unten Wand feuerhemmend	PLANUNG DURCH: Spital-Frenking + Schwarz Steuerstraße 21 / Ostwall 7 59348 / 44135 Lüdinghausen / Dortmund 02591980880 / 023170098070 info@spitalfrenking-schwarz.de spitalfrenking-schwarz.de	BEAUFTRAGUNG DURCH: Gemeinde Ostbevern / Der Bürgermeister i. V. Phillip Dieckmann Am Rathaus 1 48346 Ostbevern TEL: 02532 82302 E-MAIL: dieckmann@ostbevern.de	BAUVORHABEN: Erweiterung Schulstandort, Franz-von Assisi-Schule Schulstraße 15 48346 Ostbevern	PLANNUMMER: 3-001	ENTWURFSPLANUNG	
				PLANINHALT: Lageplan 2.BA	VORABZUG	
				MAßSTAB 1:200	DATUM 31.08.2026	

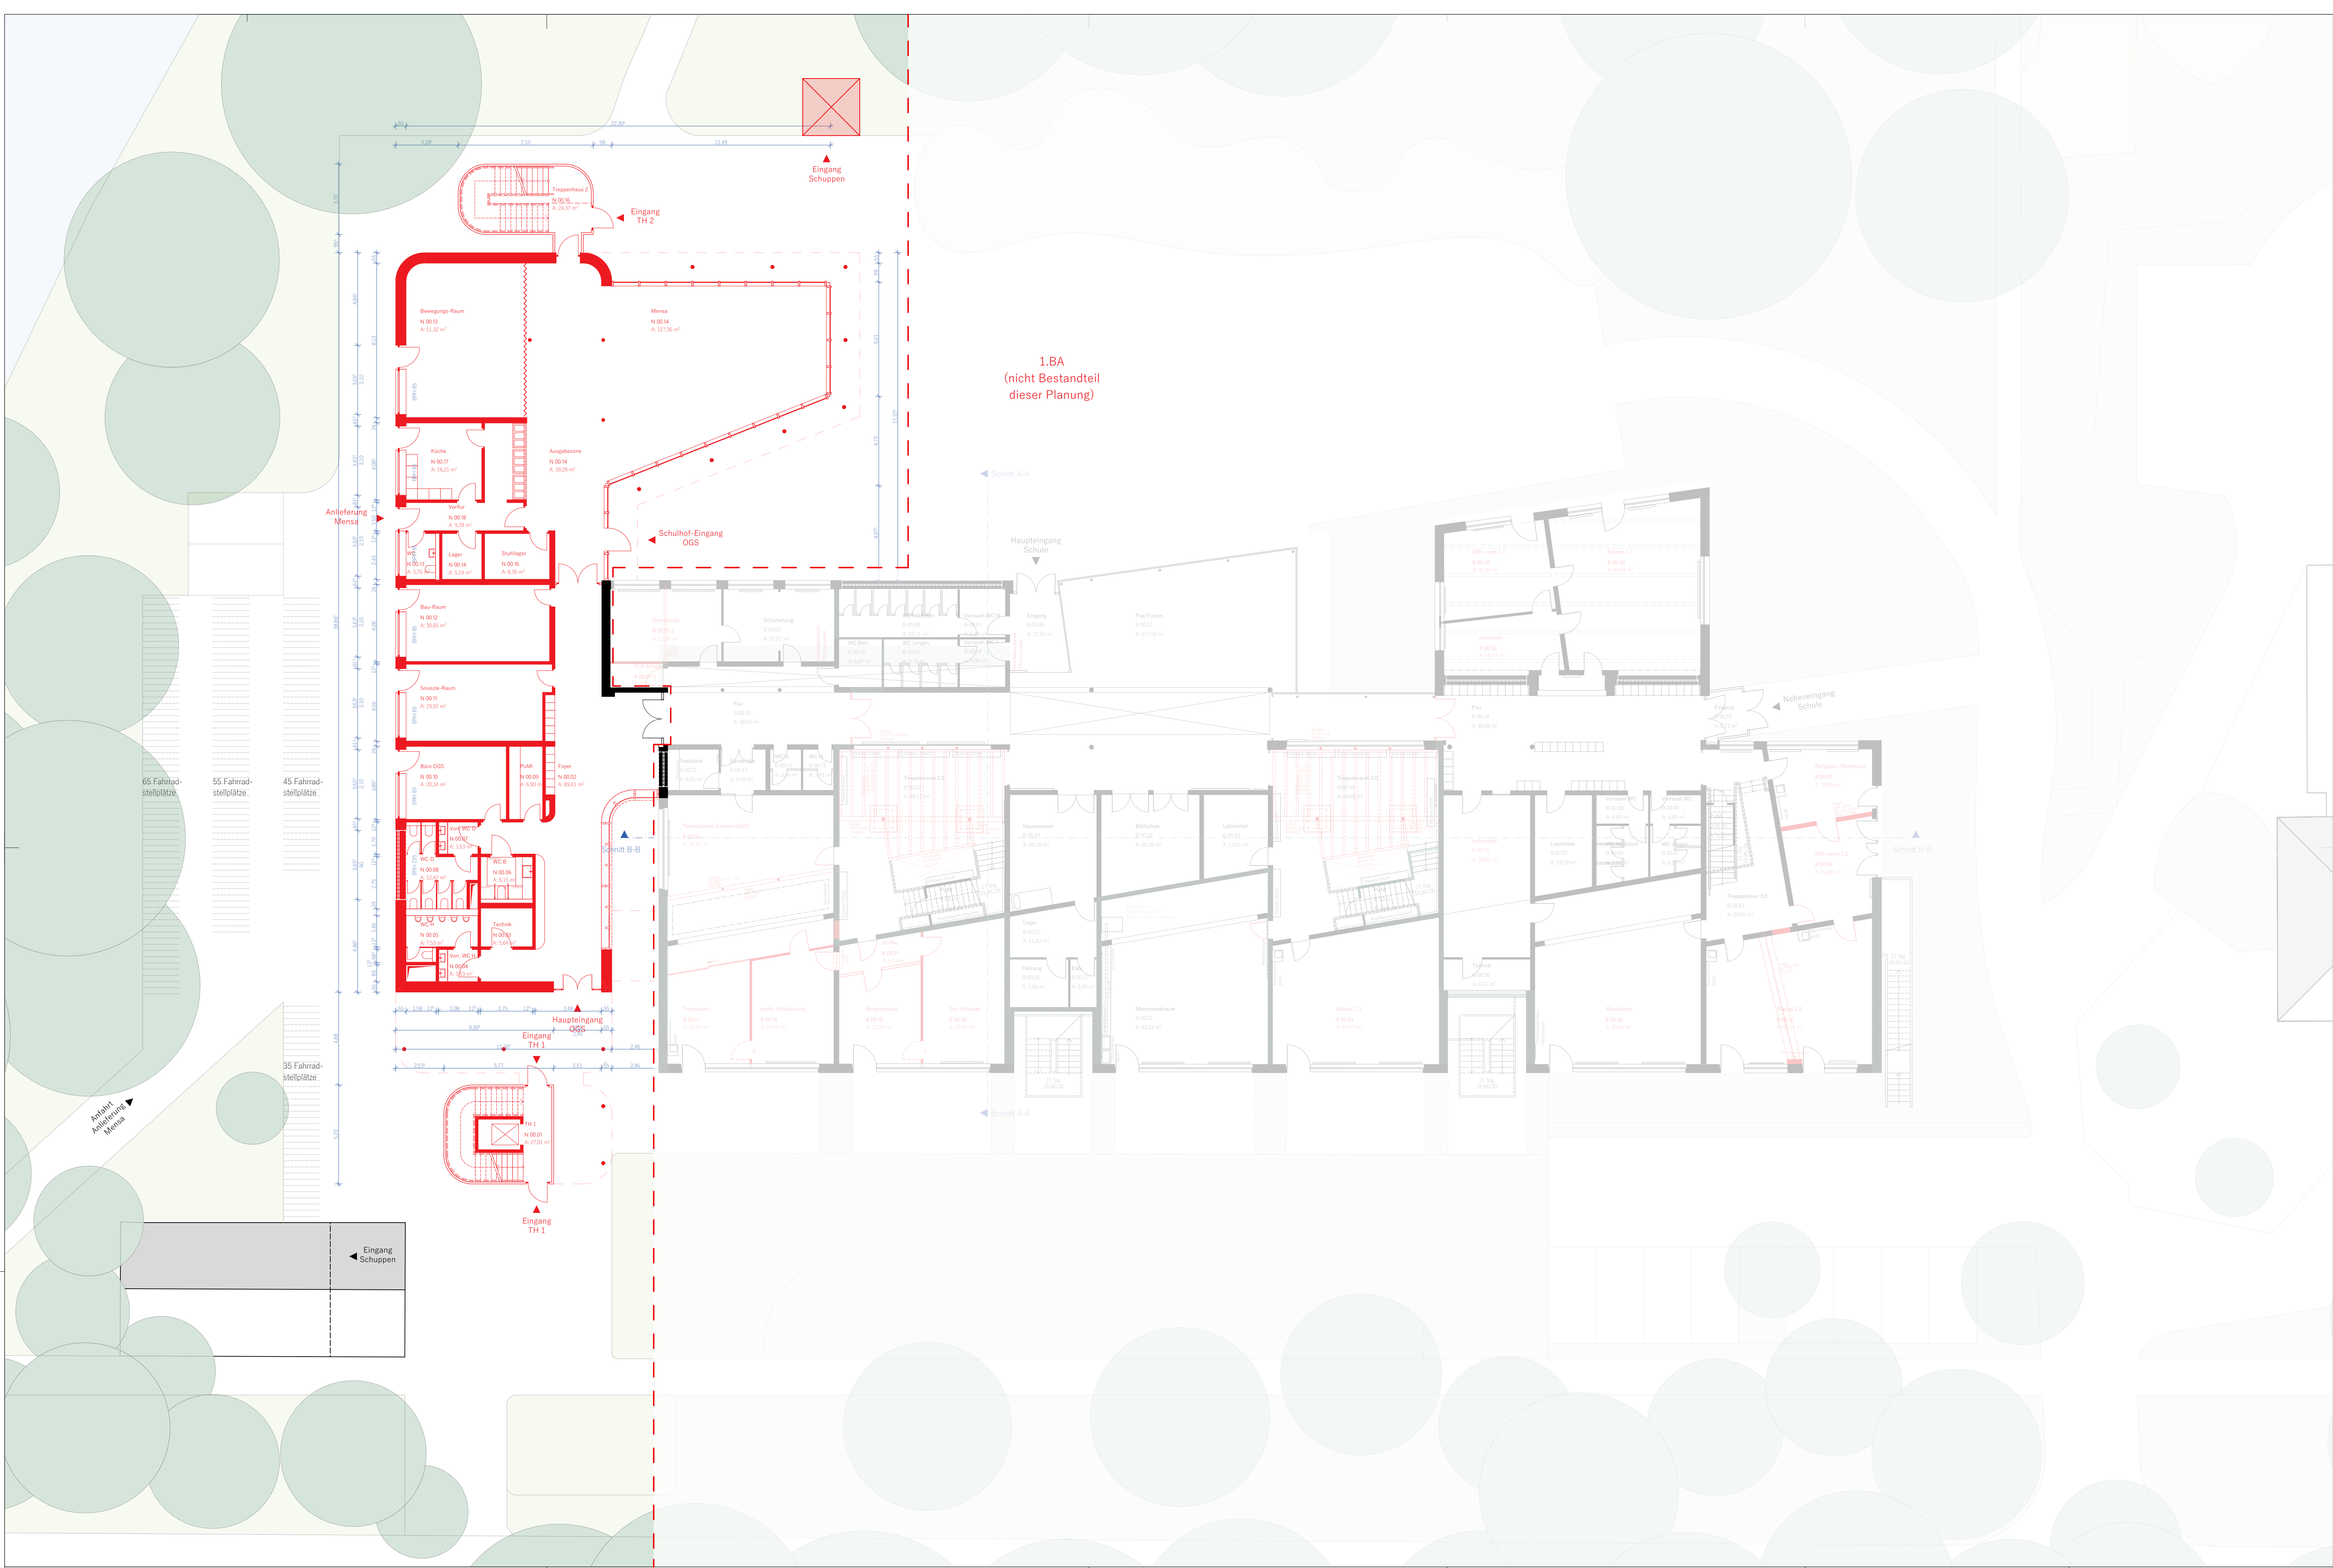




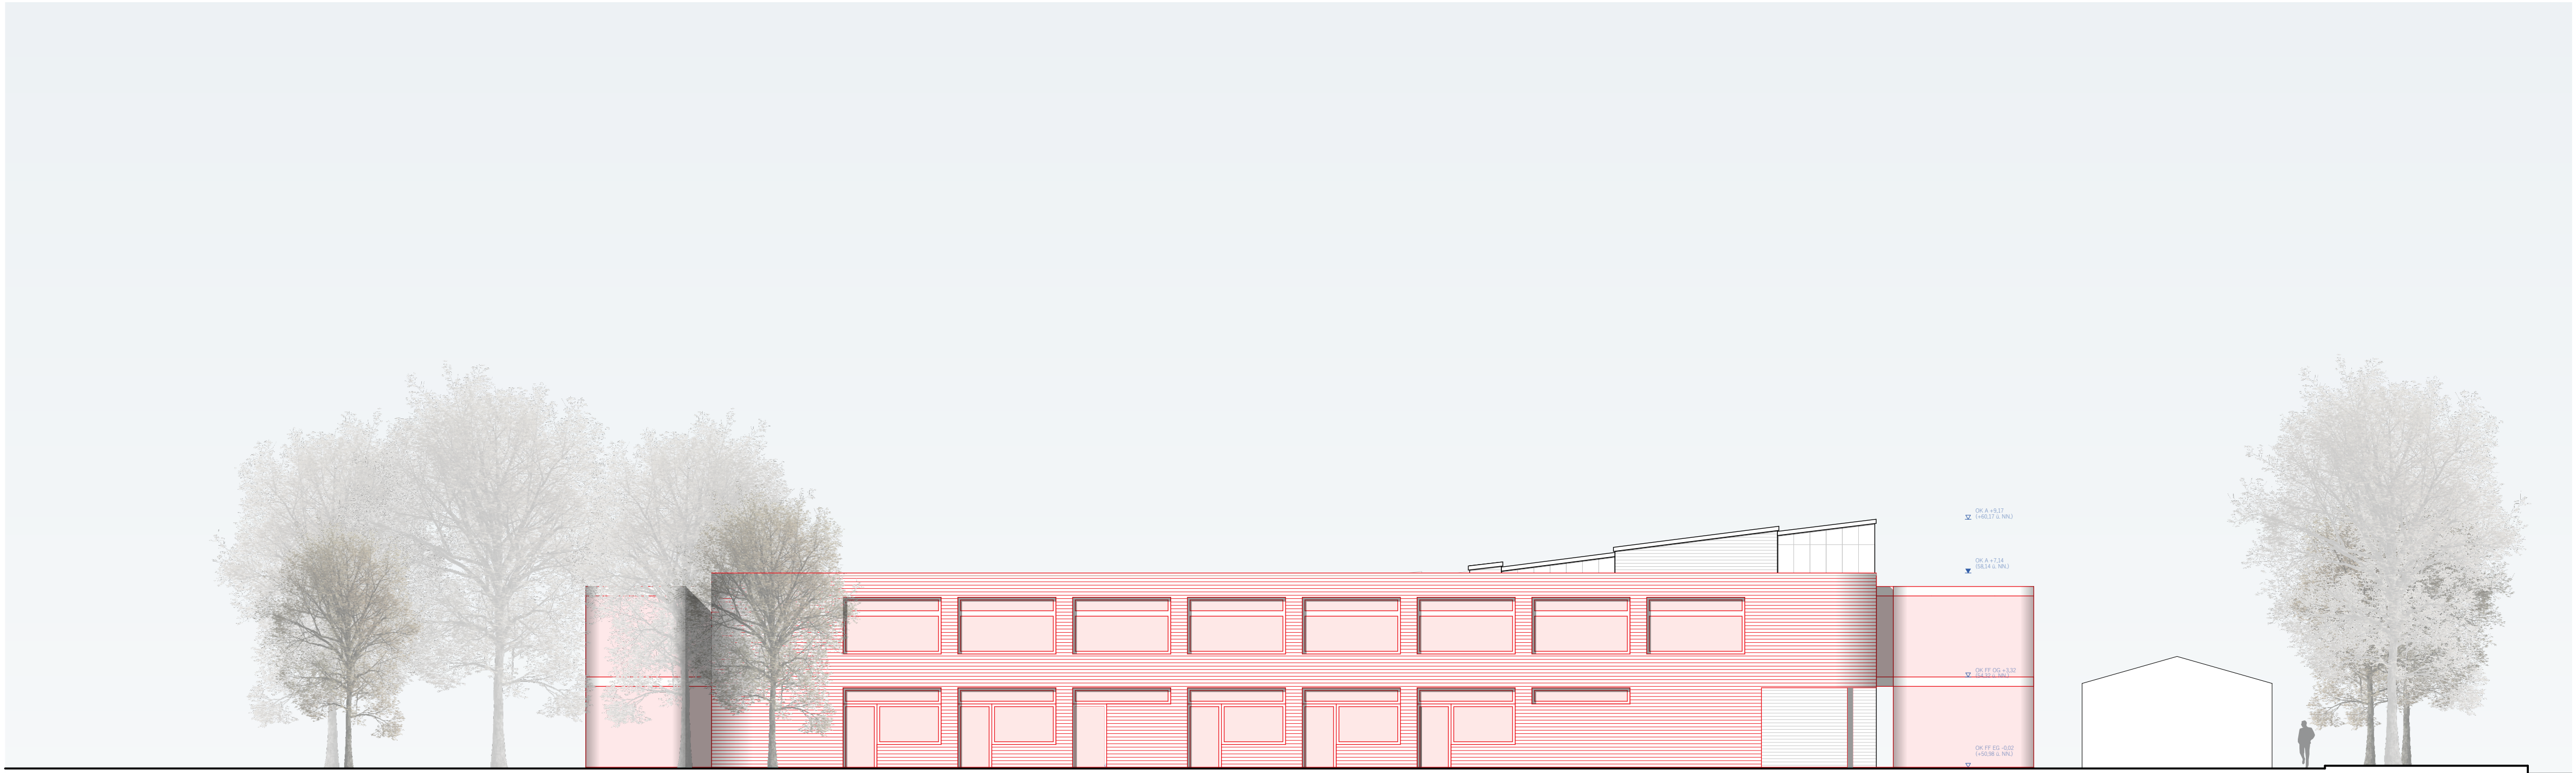

Ansicht Nord

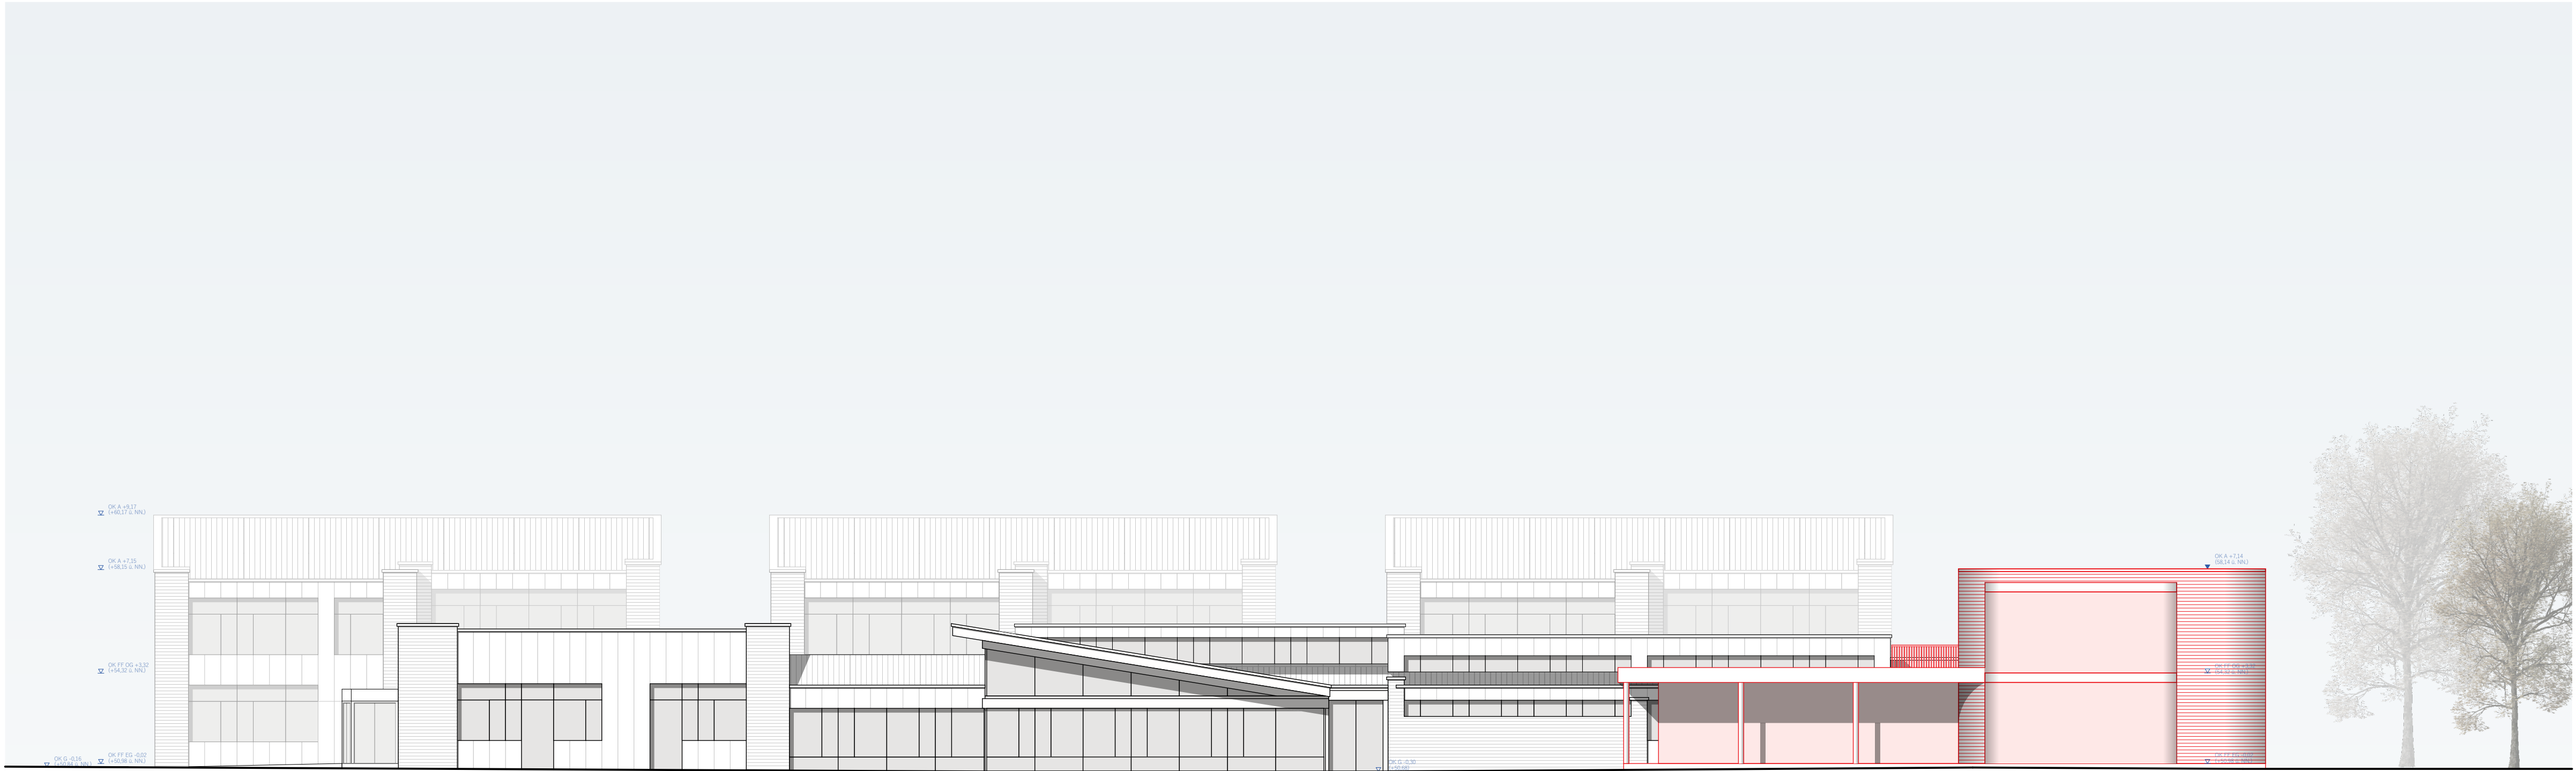

Ansicht Ost

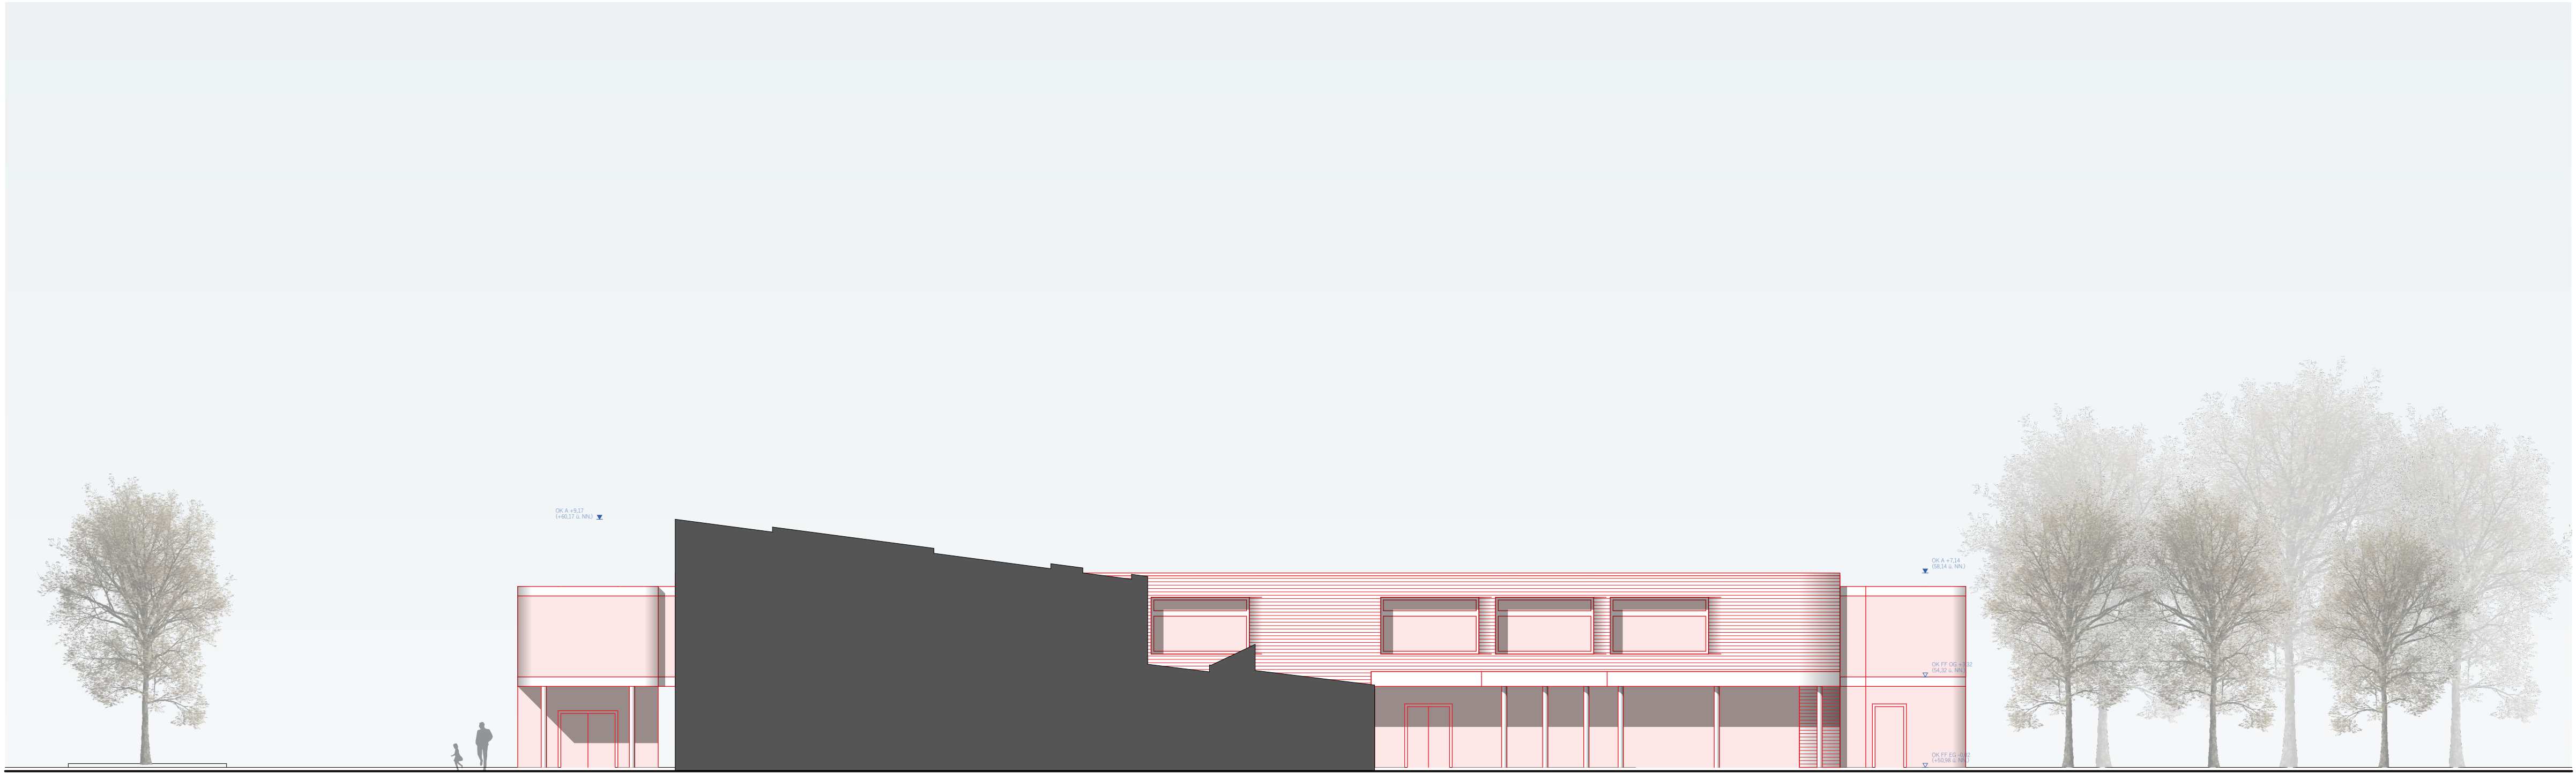

Ansicht Süd



Ansicht West