

Erweiterung Schulstandort Franz-von-Assisi-Schule, Ostbevern

2.BA (Neubau OGS)

Stand der Entwurfsplanung
vom 23.09.2026

Projektnummer: 03-043


Adresse: Schulstraße 15 48346 Ostbevern

Bauherr: Gemeinde Ostbevern, Am Rathaus 1, 48346 Ostbevern

Spital-Frenking + Schwarz
ARCHITEKTEN | STADTPLANER | BDA



0,00 = 51,00m ü.NN	Bestand Abriss Neubau	PLANUNG DURCH: Spital-Frenking + Schwarz Steuerstraße 21 / Ostwall 7 59348 / 44135 Lüdinghausen / Dortmund 02591980880 / 023170098070 info@spitalfrenking-schwarz.de spitalfrenking-schwarz.de			BEAUFTRAGUNG DURCH: Gemeinde Ostbevern / Der Bürgermeister i. V. Phillip Dieckmann Am Rathaus 1 48346 Ostbevern TEL: 02532 82302 E-MAIL: dieckmann@ostbevern.de			BAUVORHABEN: Erweiterung Schulstandort, Franz-von Assisi-Schule Schulstraße 15 48346 Ostbevern			PLANNUMMER: 3-001		ENTWURFSPLANUNG	
								PLANINHALT: Lageplan Bestand		VORABZUG				
								MAßSTAB		DATUM				
								1:500		23.09.2026				

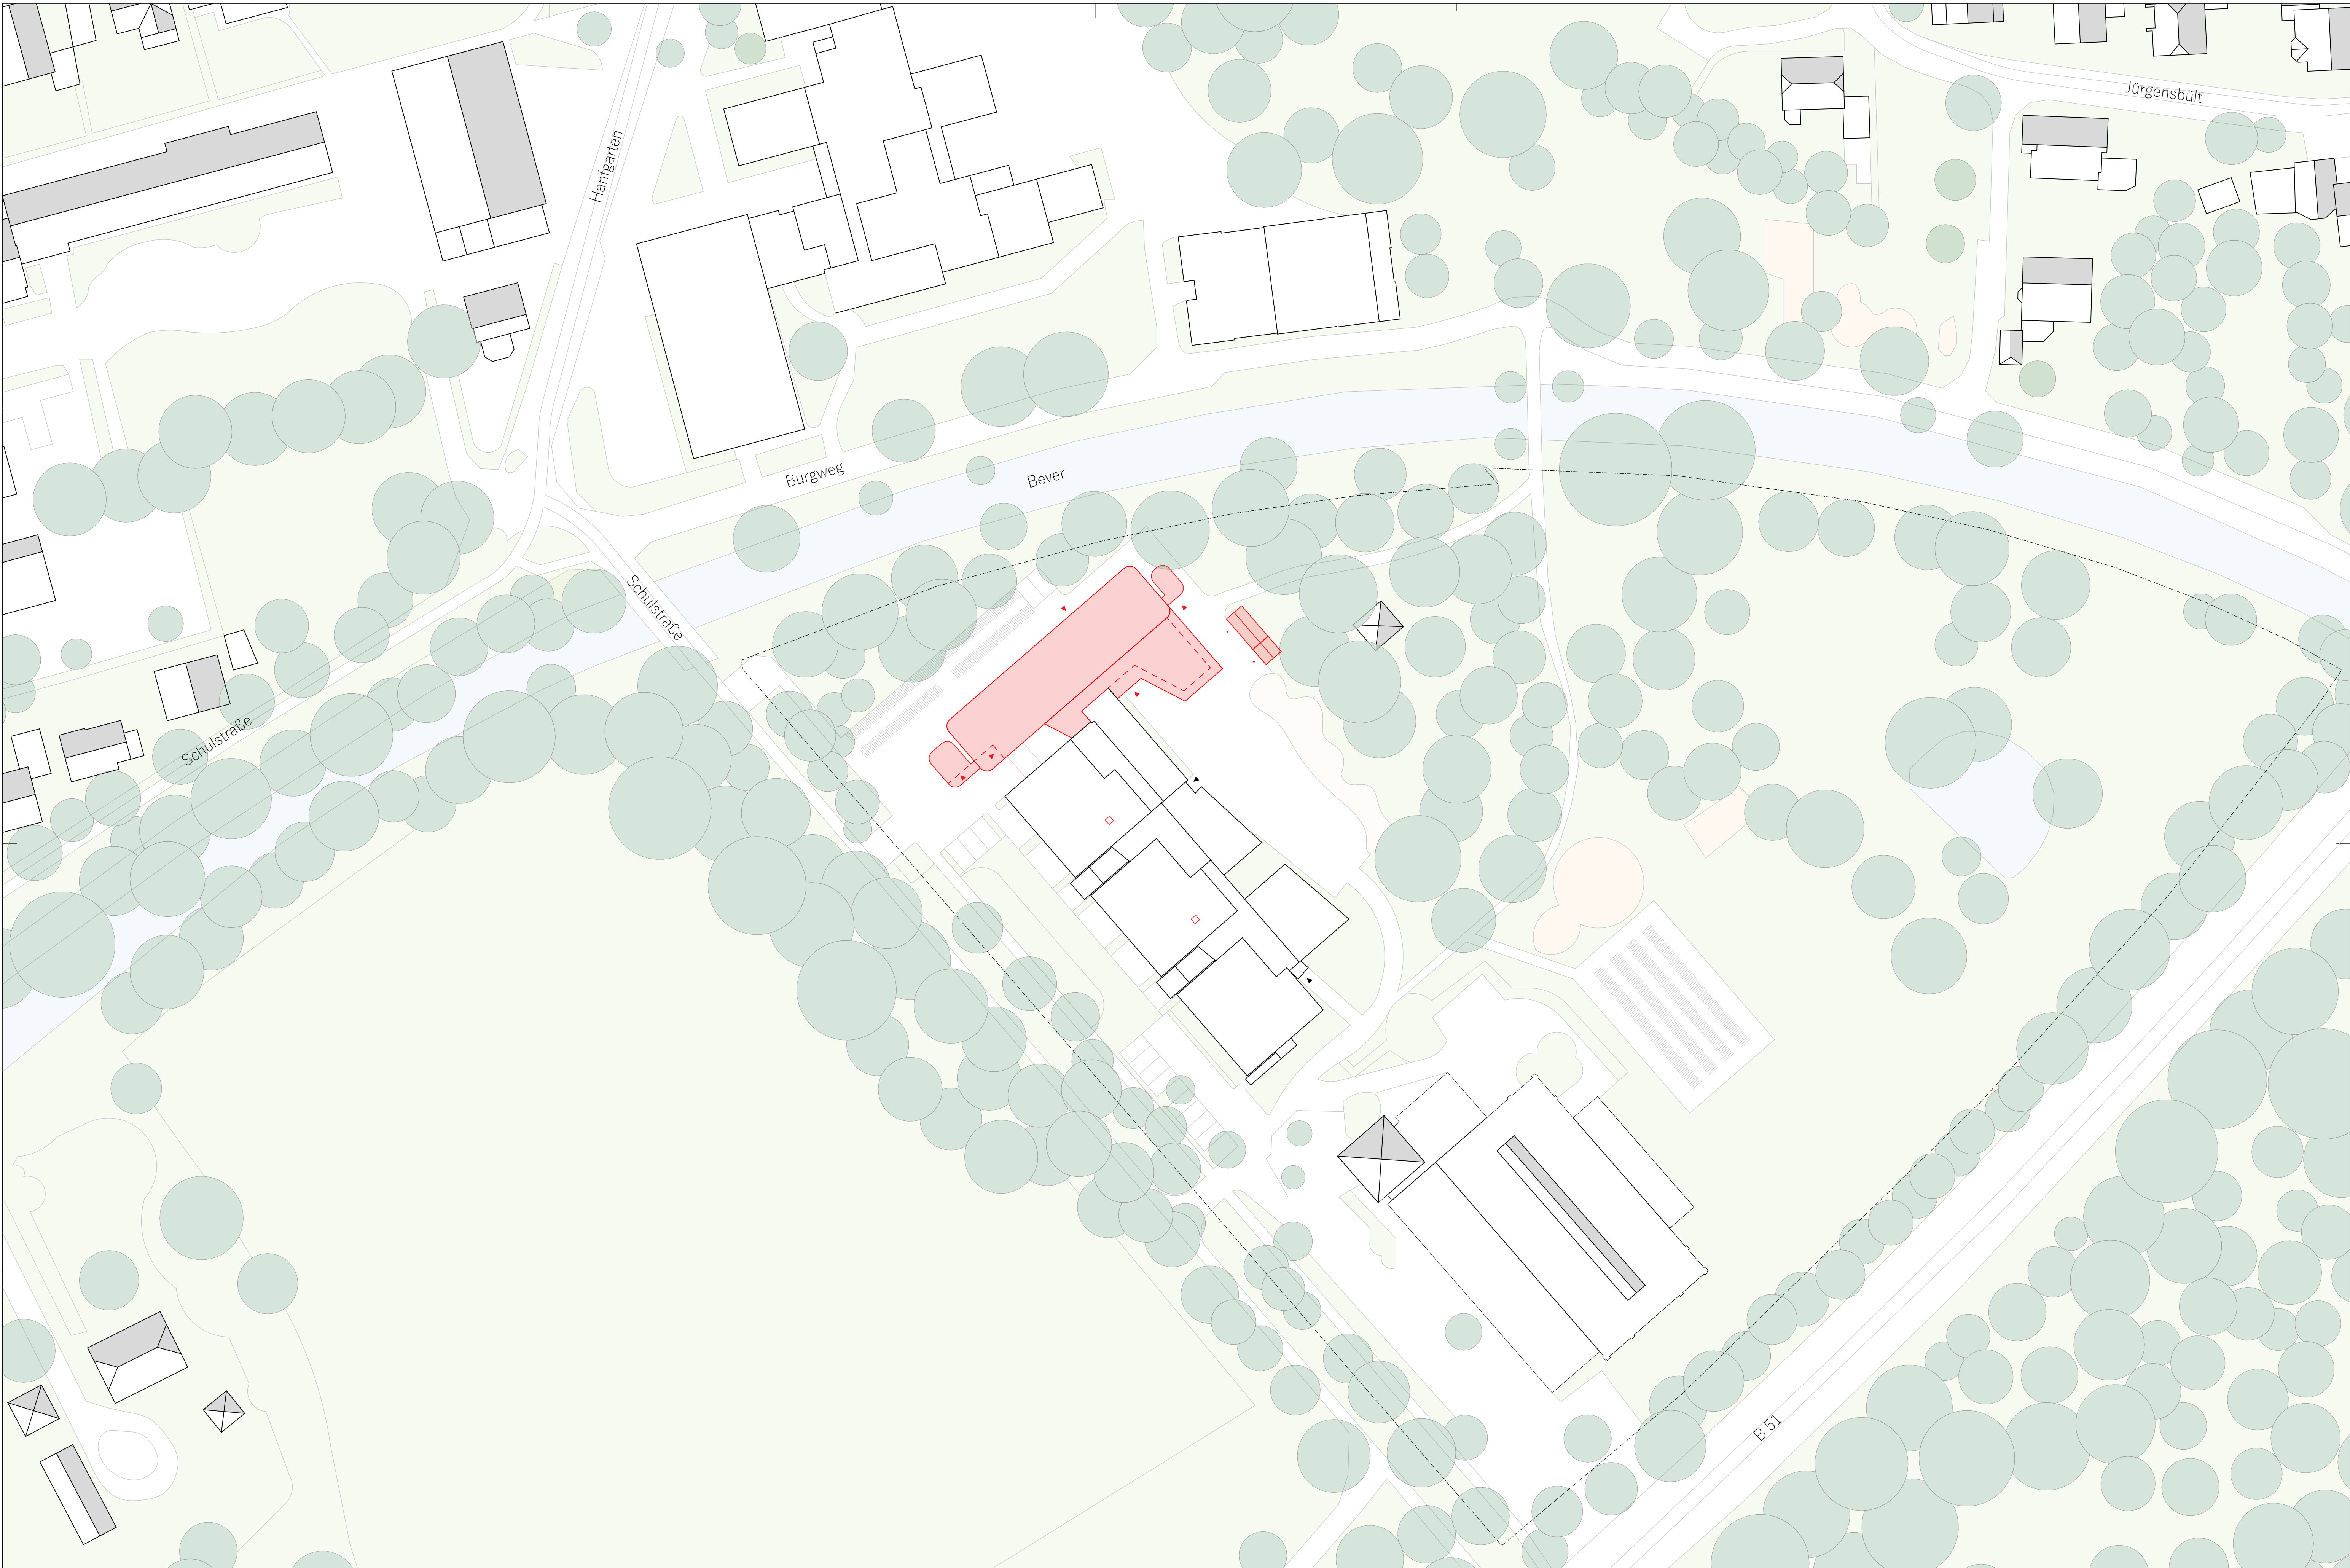

0,00 = 51,00m ü.NN

Bestand

Abriss

Neubau

PLANUNG DURCH:

Spital-Frenking + Schwarz

Steuerstraße 21 / Ostwall 7

59348 / 44135 Lüdinghausen / Dortmund

02591980880 / 023170098070

info@spitalfrenking-schwarz.de

spitalfrenking-schwarz.de

BEAUFTRAGUNG DURCH:

Gemeinde Ostbevern / Der Bürgermeister

i. V. Phillip Dieckmann

Am Rathaus 1

48346 Ostbevern

TEL: 02532 82302

E-MAIL: dieckmann@ostbevern.de

BAUVORHABEN: 2. BA

Erweiterung Schulstandort, Franz-von Assisi-Schule

Schulstraße 15

48346 Ostbevern

PLANNUMMER: 3-001

PLANINHALT: Lageplan 2.BA

MAßSTAB

1:500

ENTWURFSPLANUNG


VORABZUG

DATUM


23.09.2026




0.00 = 51.00m ü.NN Bestand Abriss Neubau		PLANUNG DURCH: Spital-Frenking + Schwarz Steuerstraße 21 / Ostwall 7 59348 / 44135 Lüdinghausen / Dortmund 02591980880 / 023170098070 info@spitalfrenking-schwarz.de spitalfrenking-schwarz.de		BEAUFTRAGUNG DURCH: Gemeinde Ostbevern / Der Bürgermeister i. V. Phillip Dieckmann Am Rathaus 1 48346 Ostbevern TEL: 02532 82302 E-MAIL: dieckmann@ostbevern.de		BAUVORHABEN: 2. BA Erweiterung Schulstandort, Franz-von Assisi-Schule Schulstraße 15 48346 Ostbevern		PLANNUMMER: 3-001 PLANINHALT: Lageplan 2.BA Zuwegung MAßSTAB 1:500		ENTWURFSPLANUNG VORABZUG DATUM 23.09.2026		
--	--	---	--	--	--	--	--	---	--	---	--	-------------

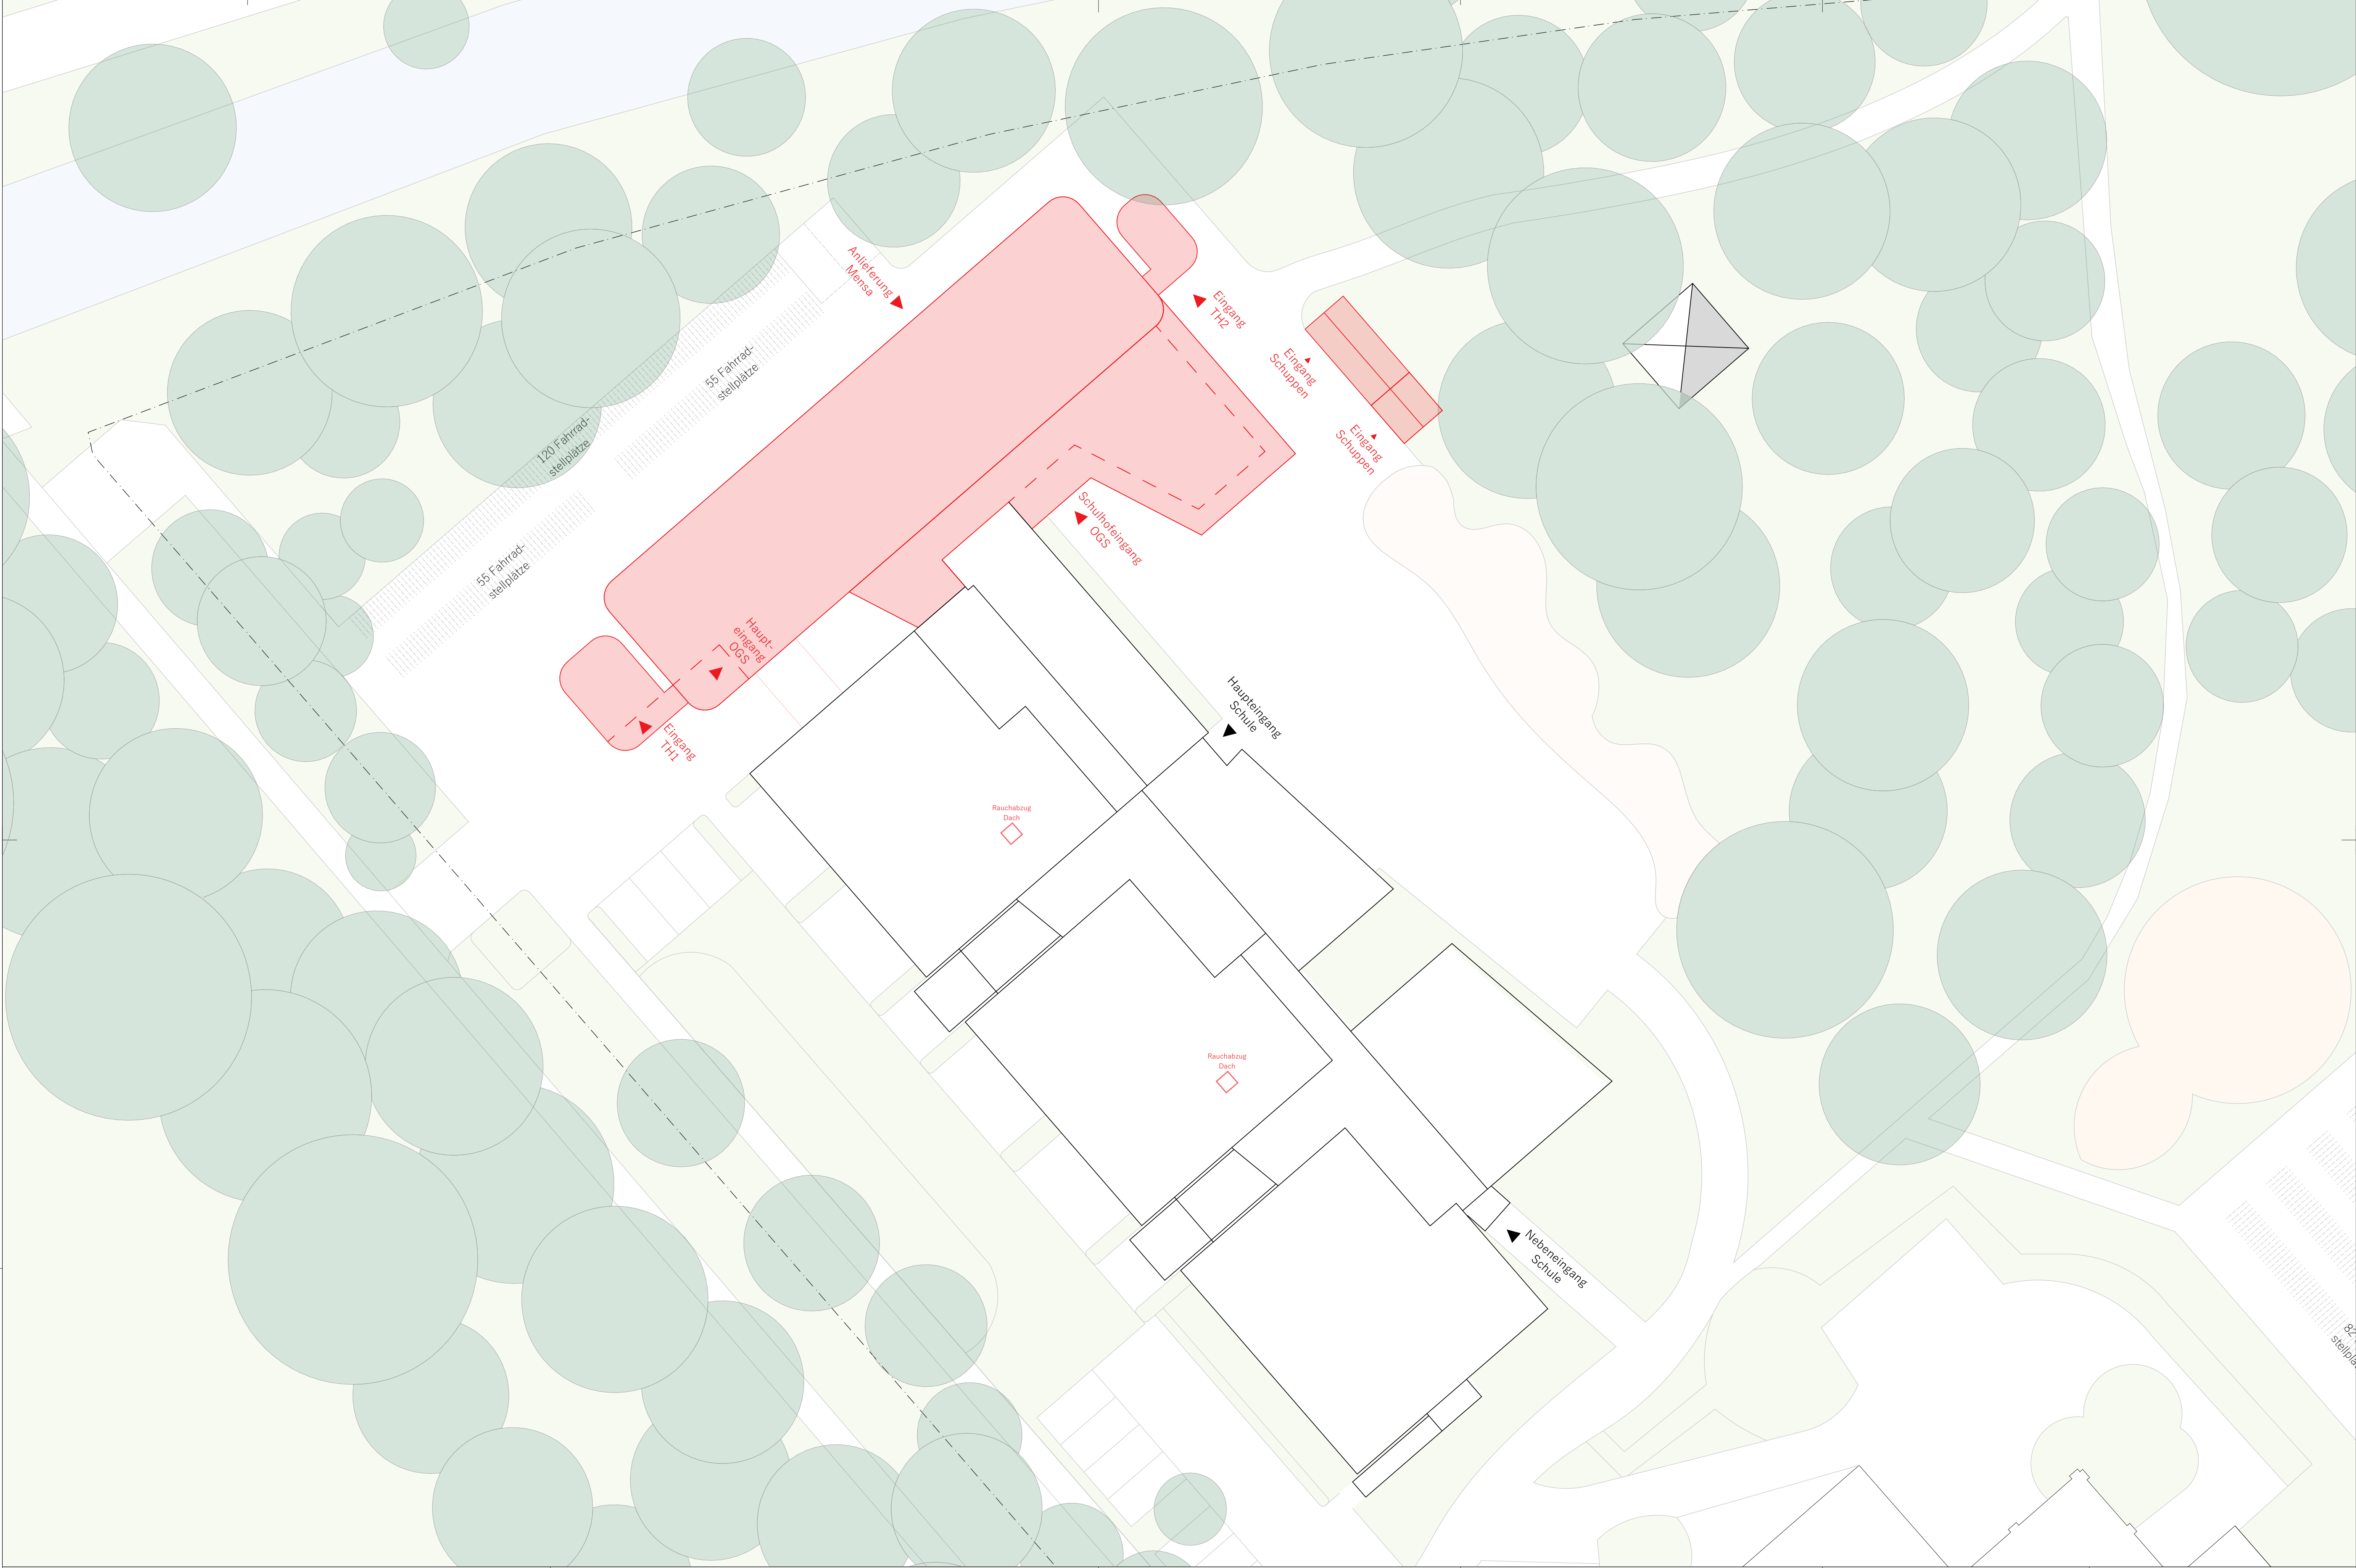




Bestand Abriss Neubau 0,00 = 51,00m ü.NN	PLANUNG DURCH: Spital-Frenking + Schwarz Steuerstraße 21 / Ostwall 7 59348 / 44135 Lüdinghausen / Dortmund 02591980880 / 023170098070 info@spitalfrenking-schwarz.de spitalfrenking-schwarz.de	BEAUFTRAGUNG DURCH: Gemeinde Ostbevern / Der Bürgermeister i. V. Phillip Dieckmann Am Rathaus 1 48346 Ostbevern TEL: 02532 82302 E-MAIL: dieckmann@ostbevern.de	BAUVORHABEN: 2. BA Erweiterung Schulstandort, Franz-von Assisi-Schule Schulstraße 15 48346 Ostbevern	PLANNUMMER: 3-001		ENTWURFSPLANUNG	
				PLANINHALT: Lageplan 2.BA		VORABZUG	
				MAßSTAB 1:200		DATUM 23.09.2026	

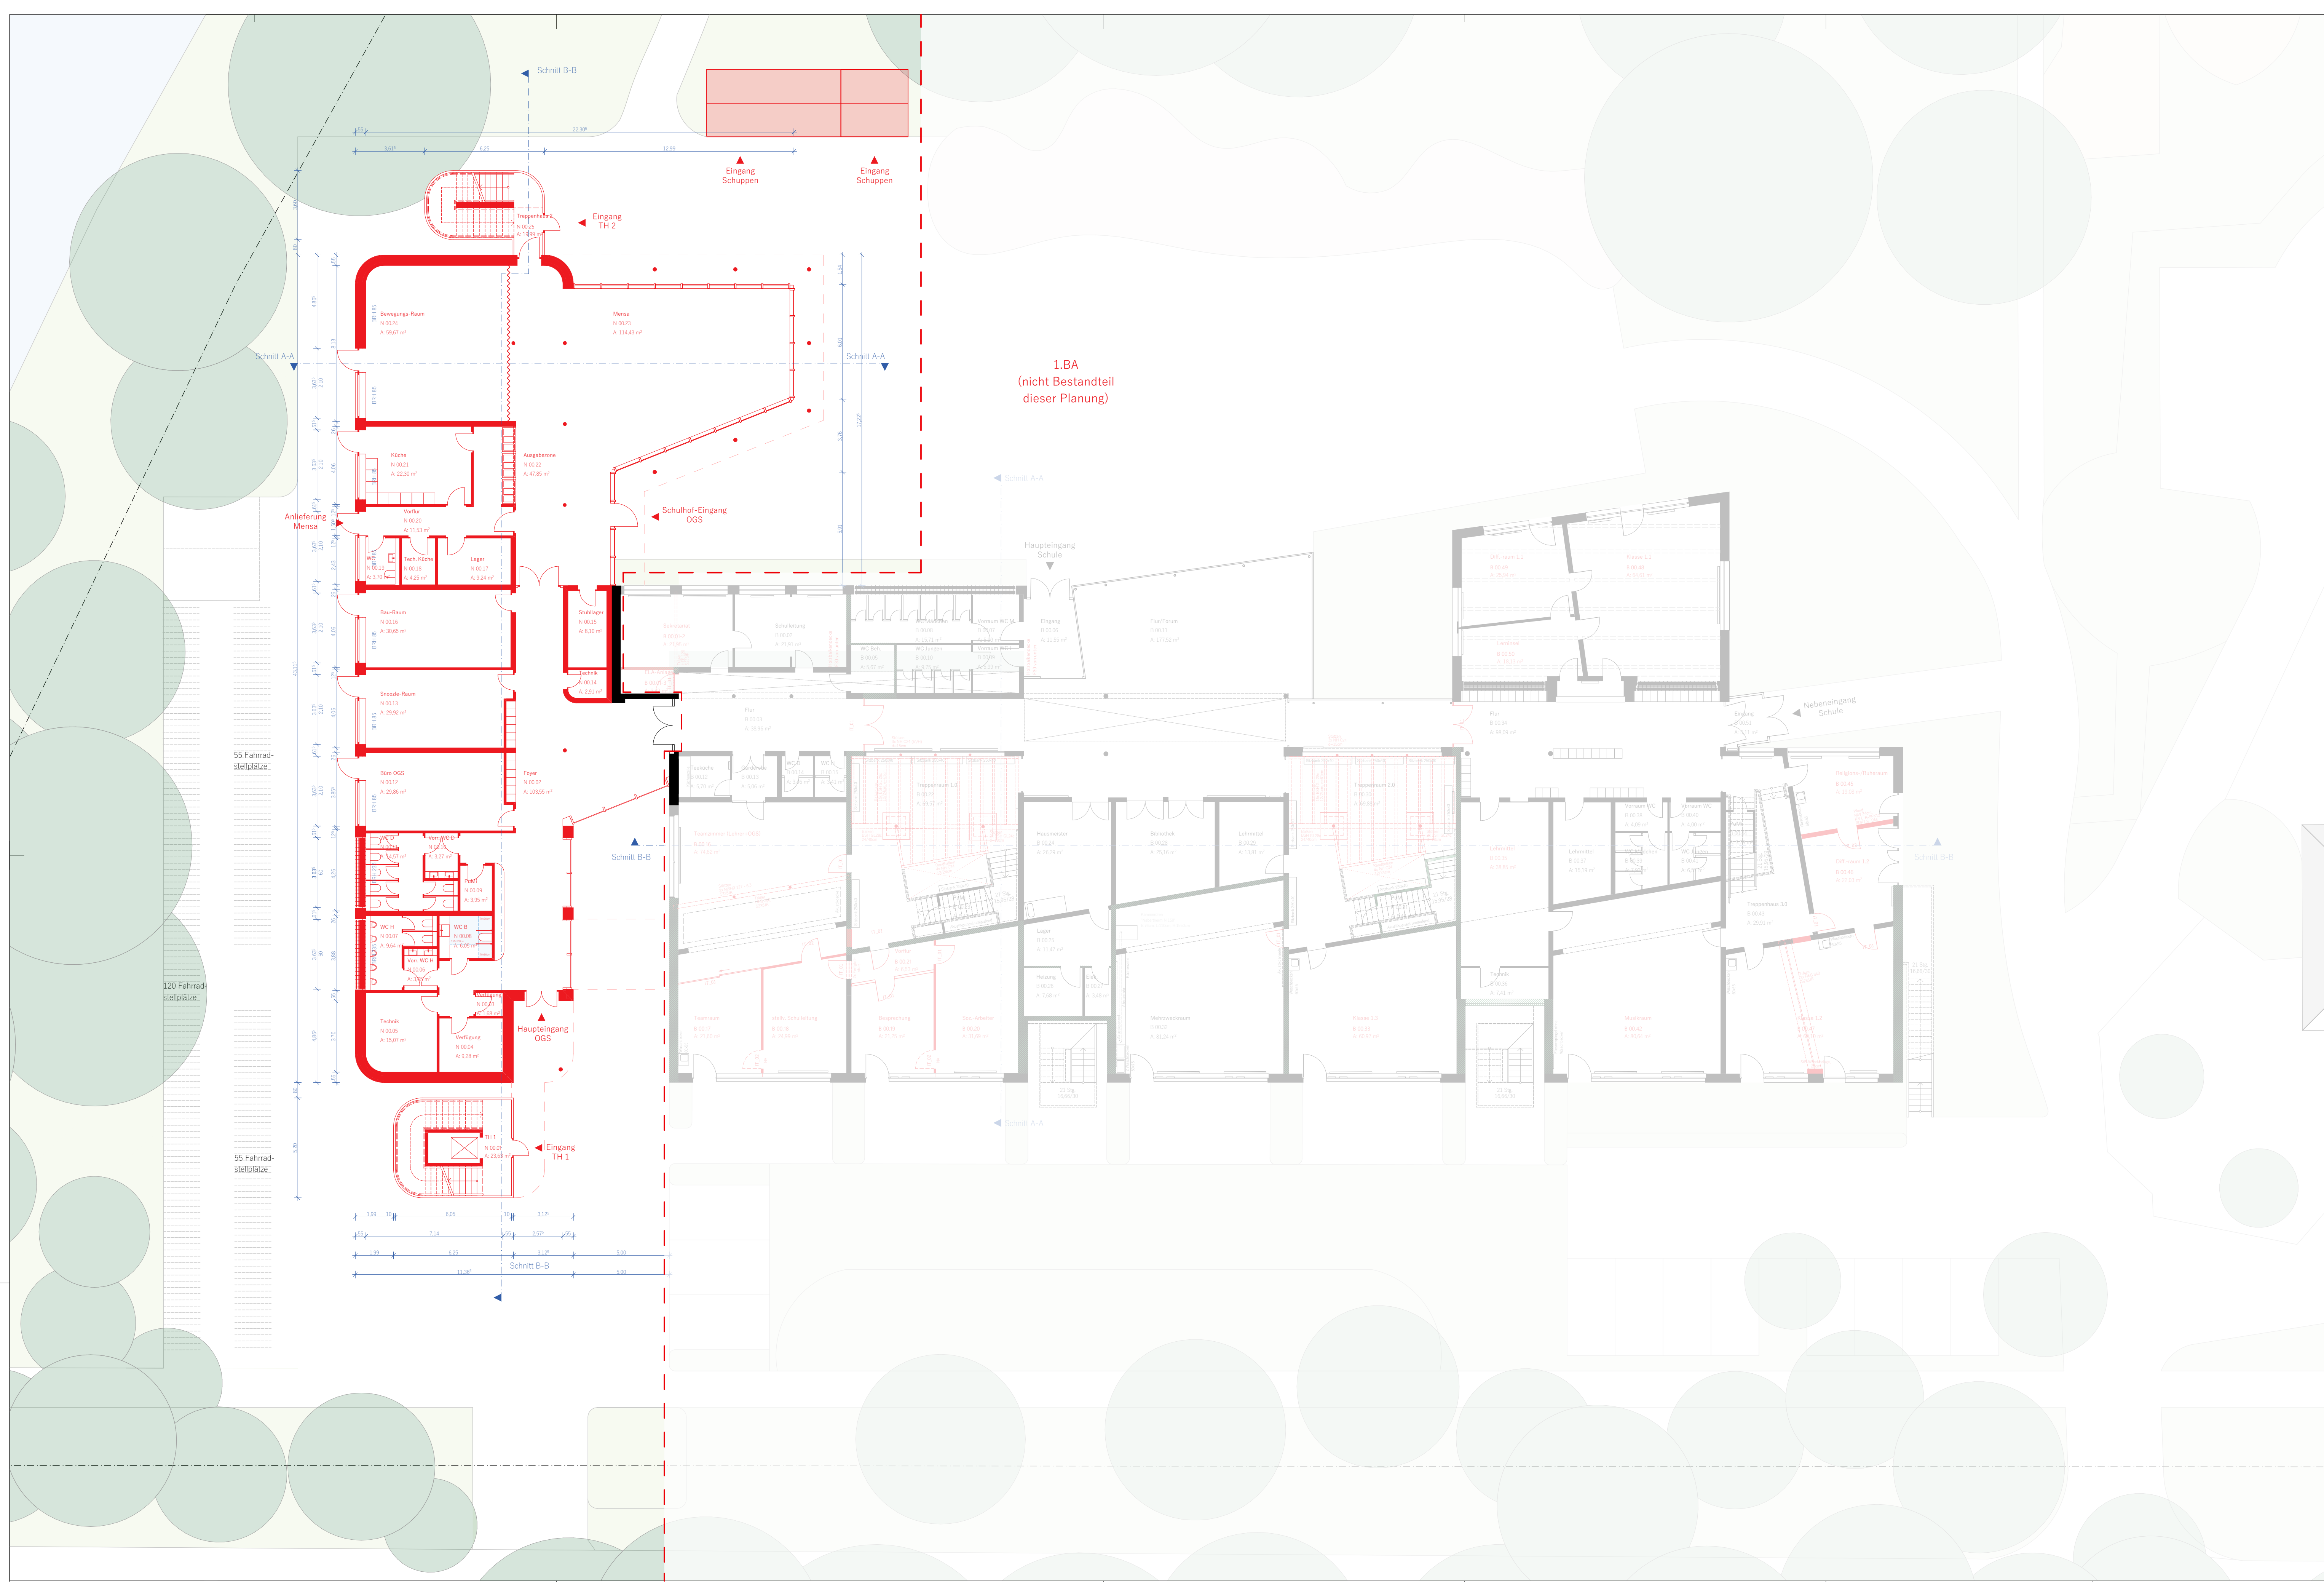


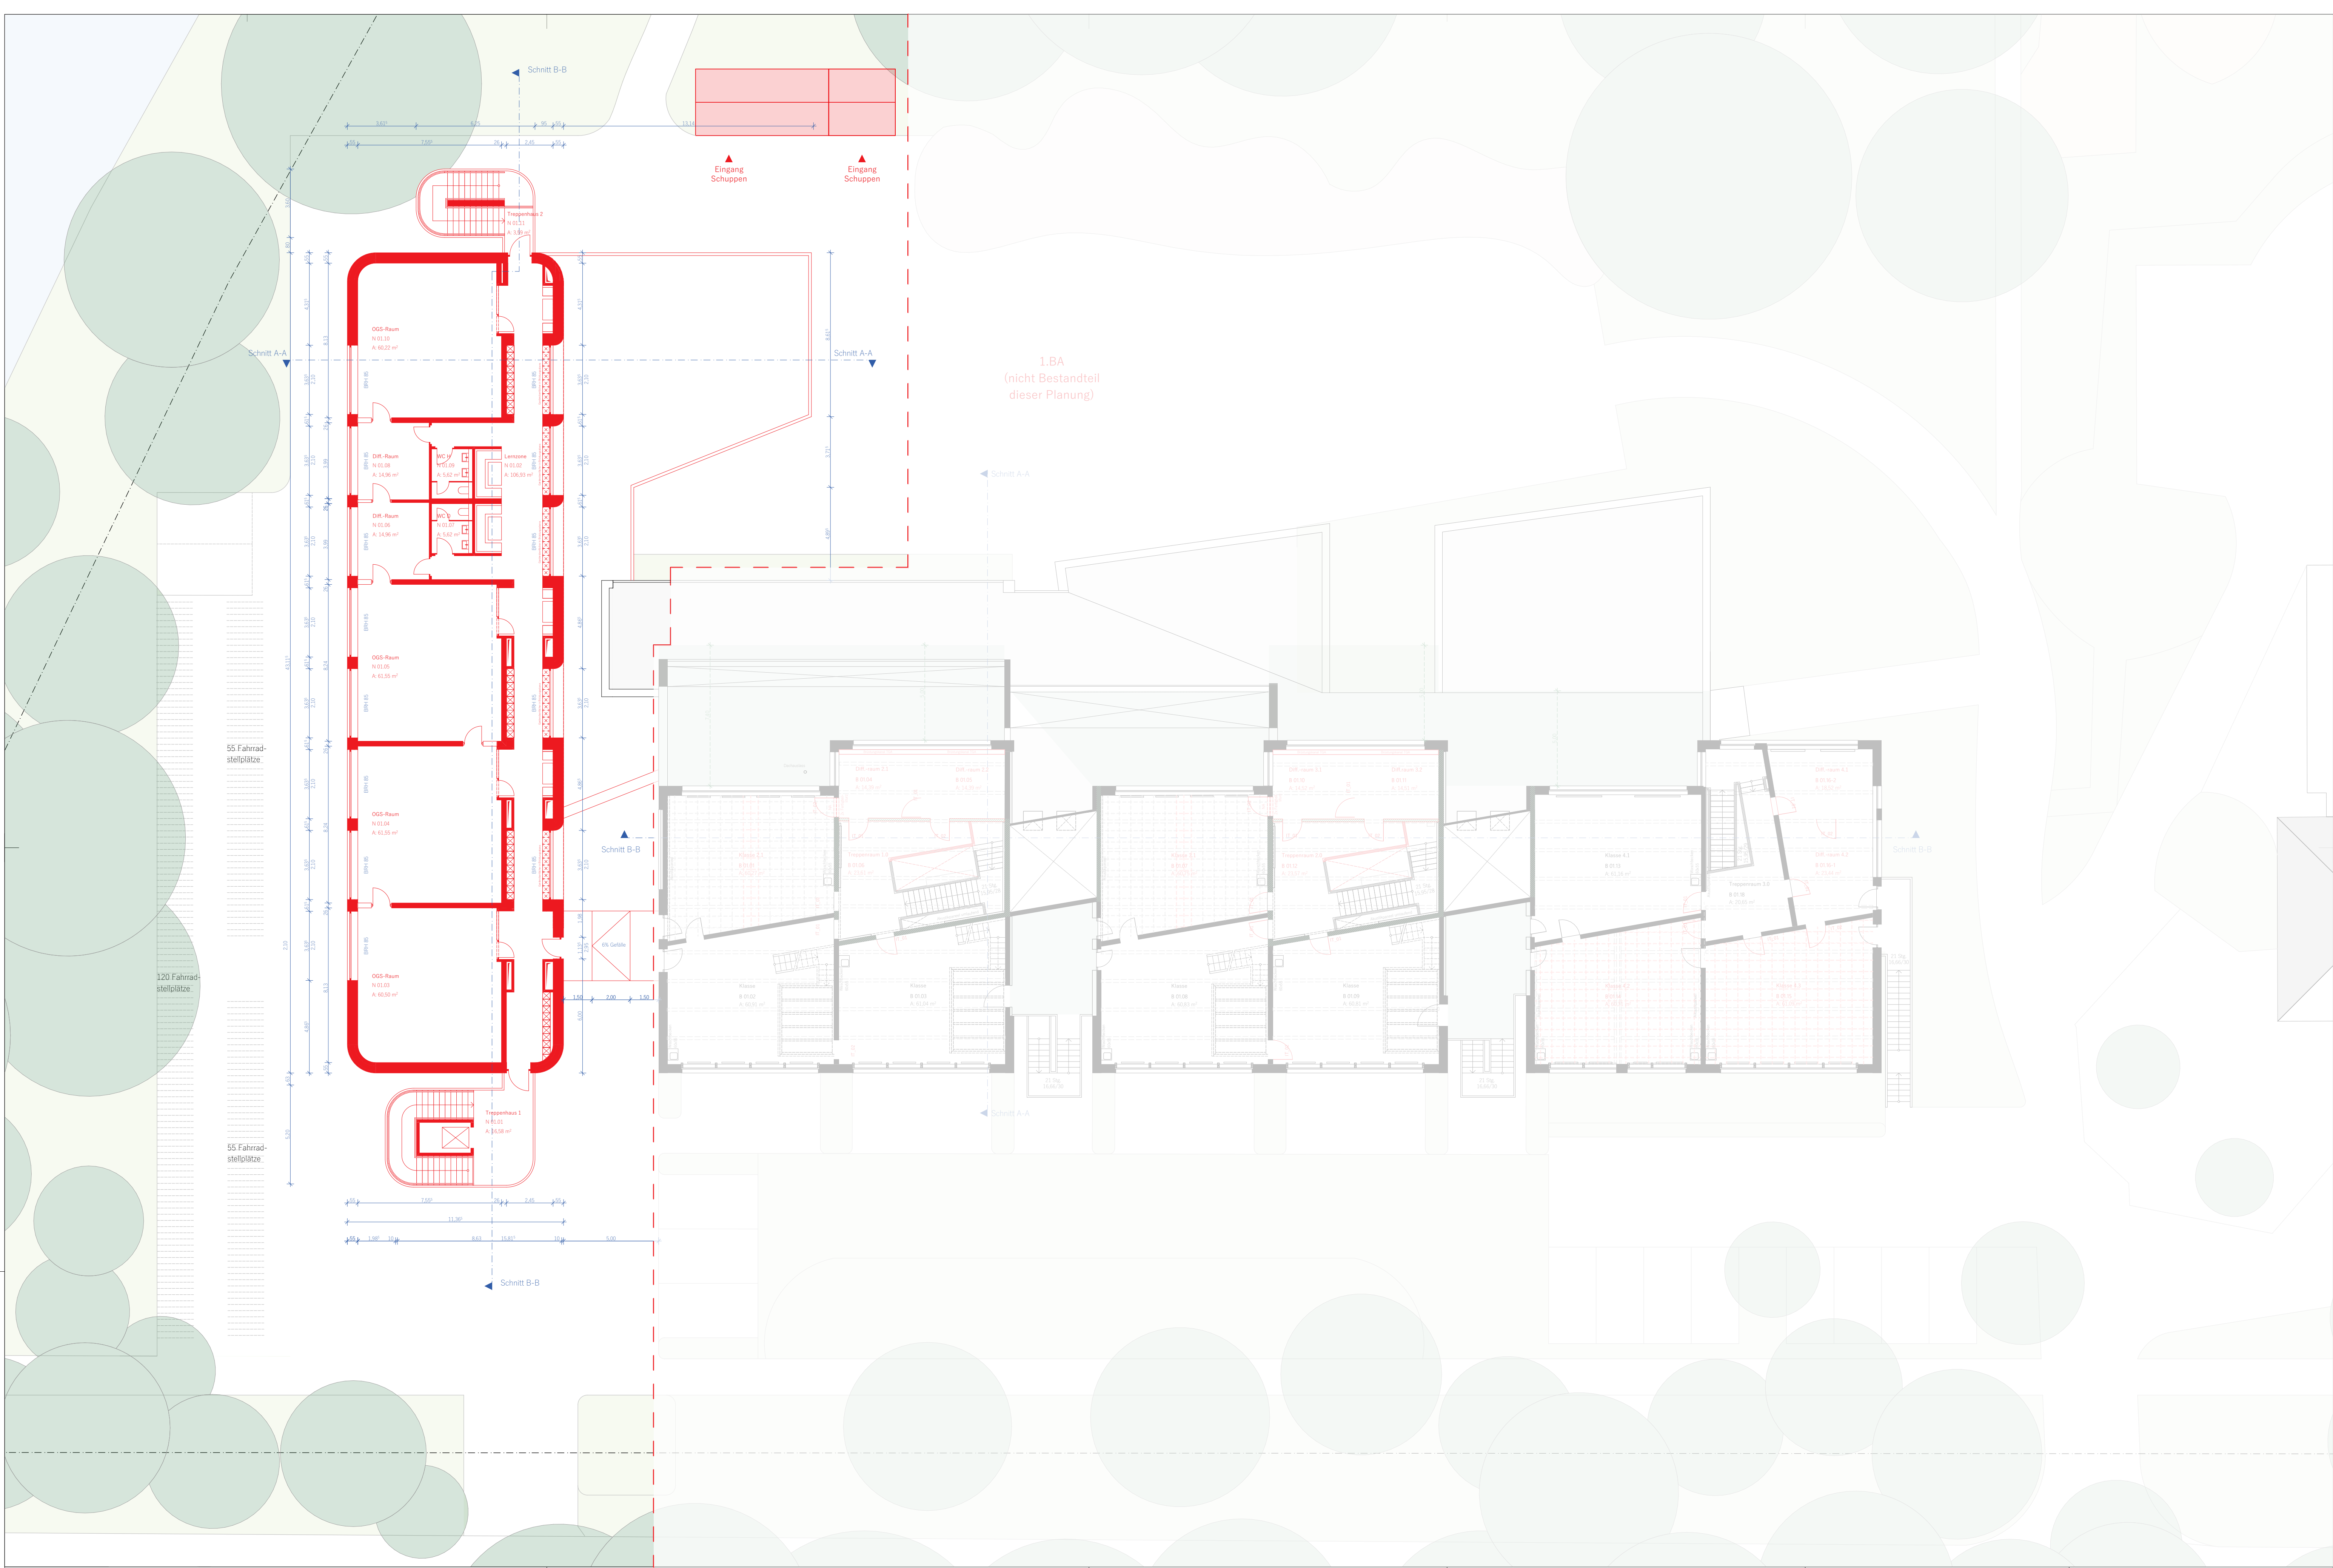


0,00 = 51,00m ü.NN Dachfläche feuerhemmend von unten Wand feuerhemmend	Bestand Abriss Neubau	PLANUNG DURCH: Spital-Frenking + Schwarz Steuerstraße 21 / Ostwall 7 59348 / 44135 Lüdighausen / Dortmund 02591980880 / 023170098070 info@spitalfrenking-schwarz.de spitalfrenking-schwarz.de	BEAUFTRAGUNG DURCH: Gemeinde Ostbevern / Der Bürgermeister i. V. Phillip Dieckmann Am Rathaus 1 48346 Ostbevern TEL: 02532 82302 E-MAIL: dieckmann@ostbevern.de	BAUVORHABEN: 2. BA Erweiterung Schulstandort, Franz-von Assisi-Schule Schulstraße 15 48346 Ostbevern	PLANNUMMER: 3-112	ENTWURFSPLANUNG
					PLANINHALT: Grundriss 1.OG - 2.BA	VORABZUG
					MAßSTAB	DATUM
					1:150	23.09.2026

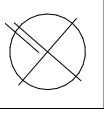

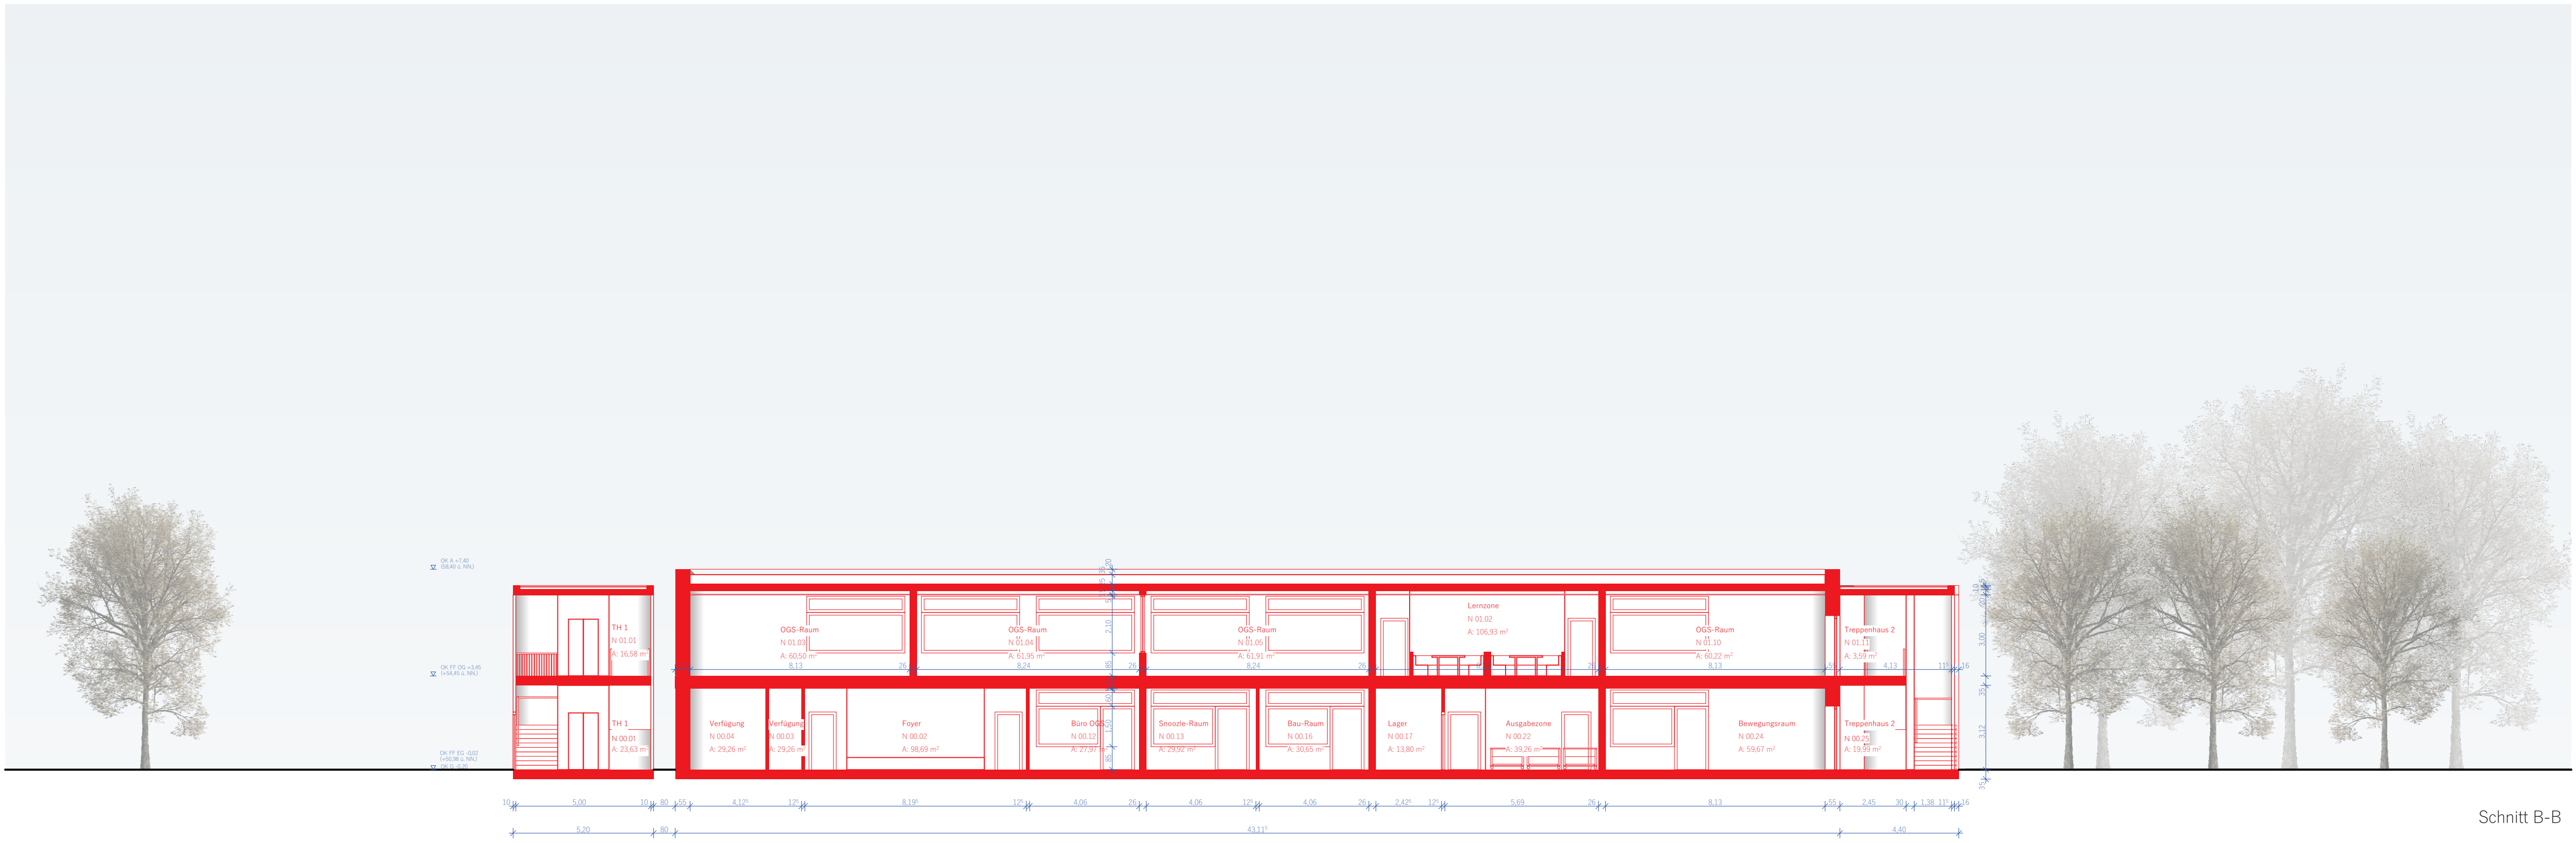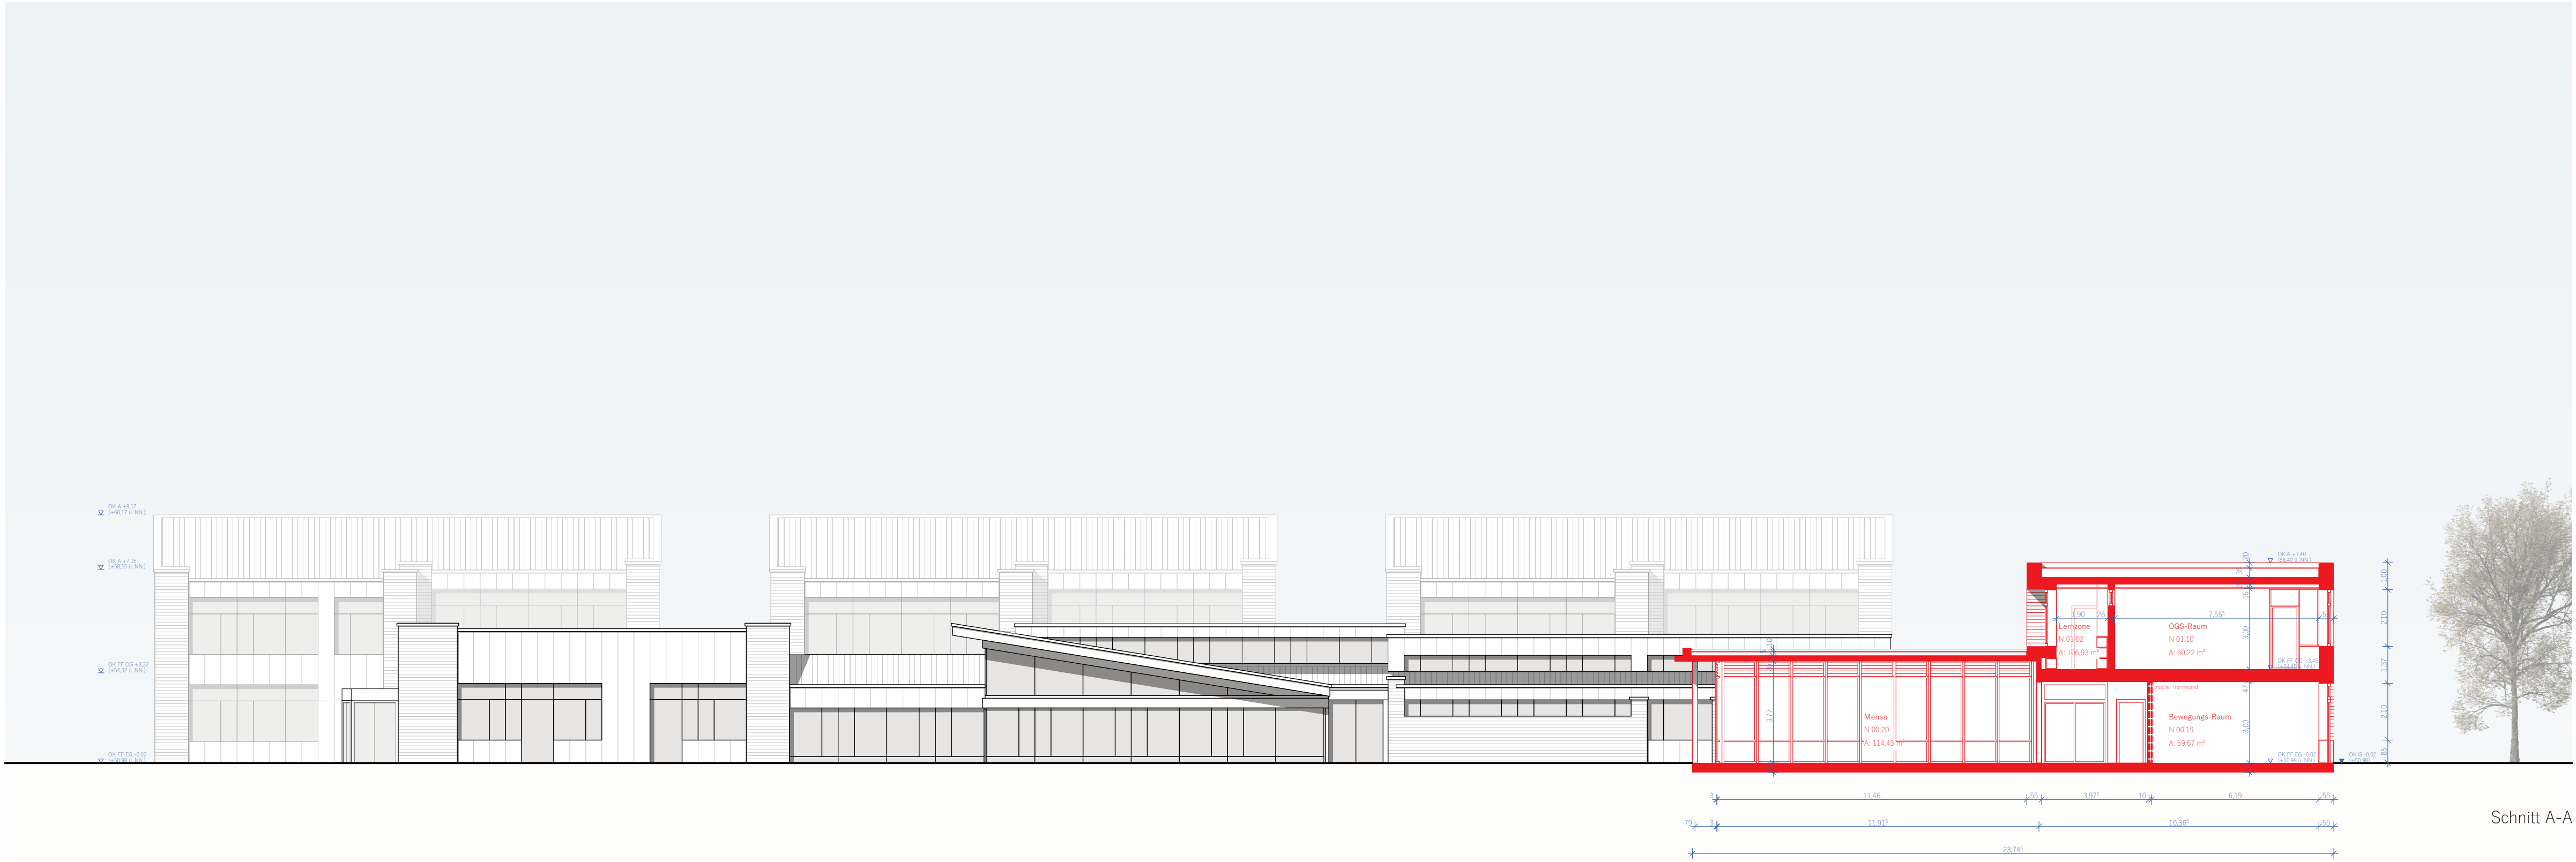


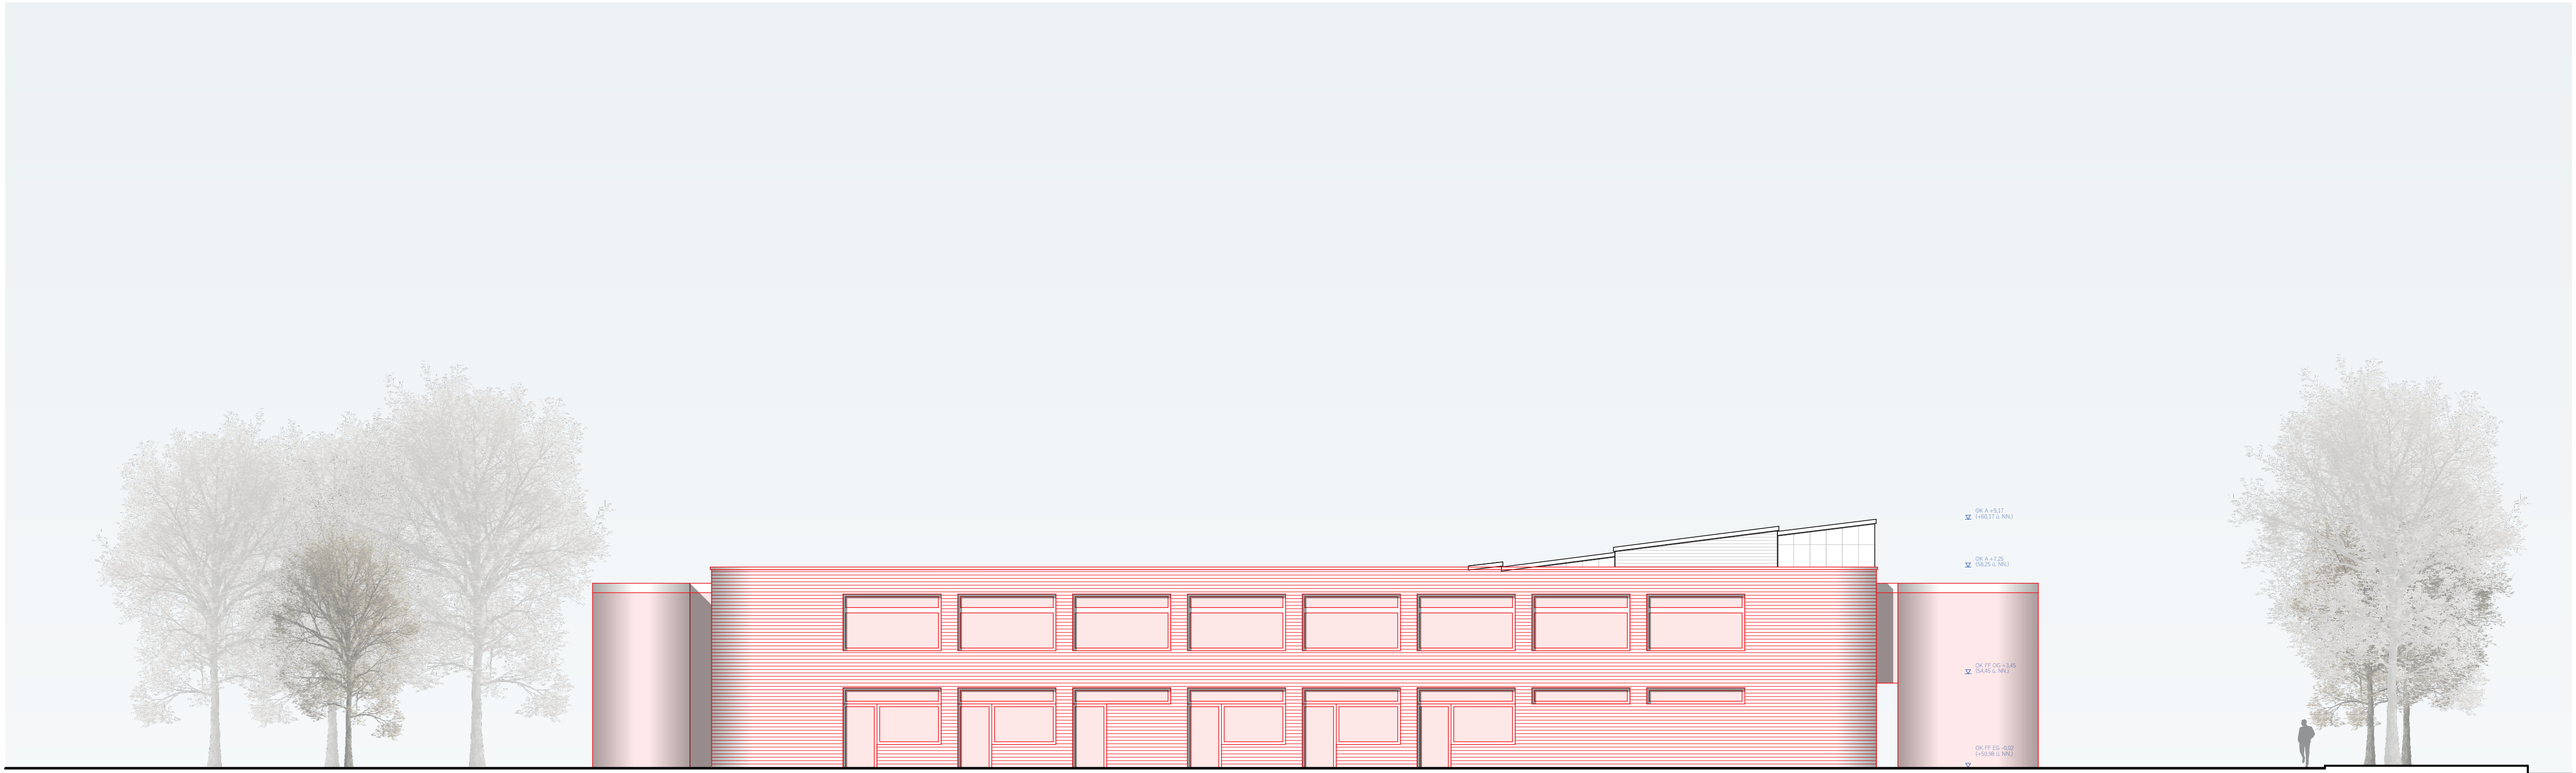

Ansicht Nord

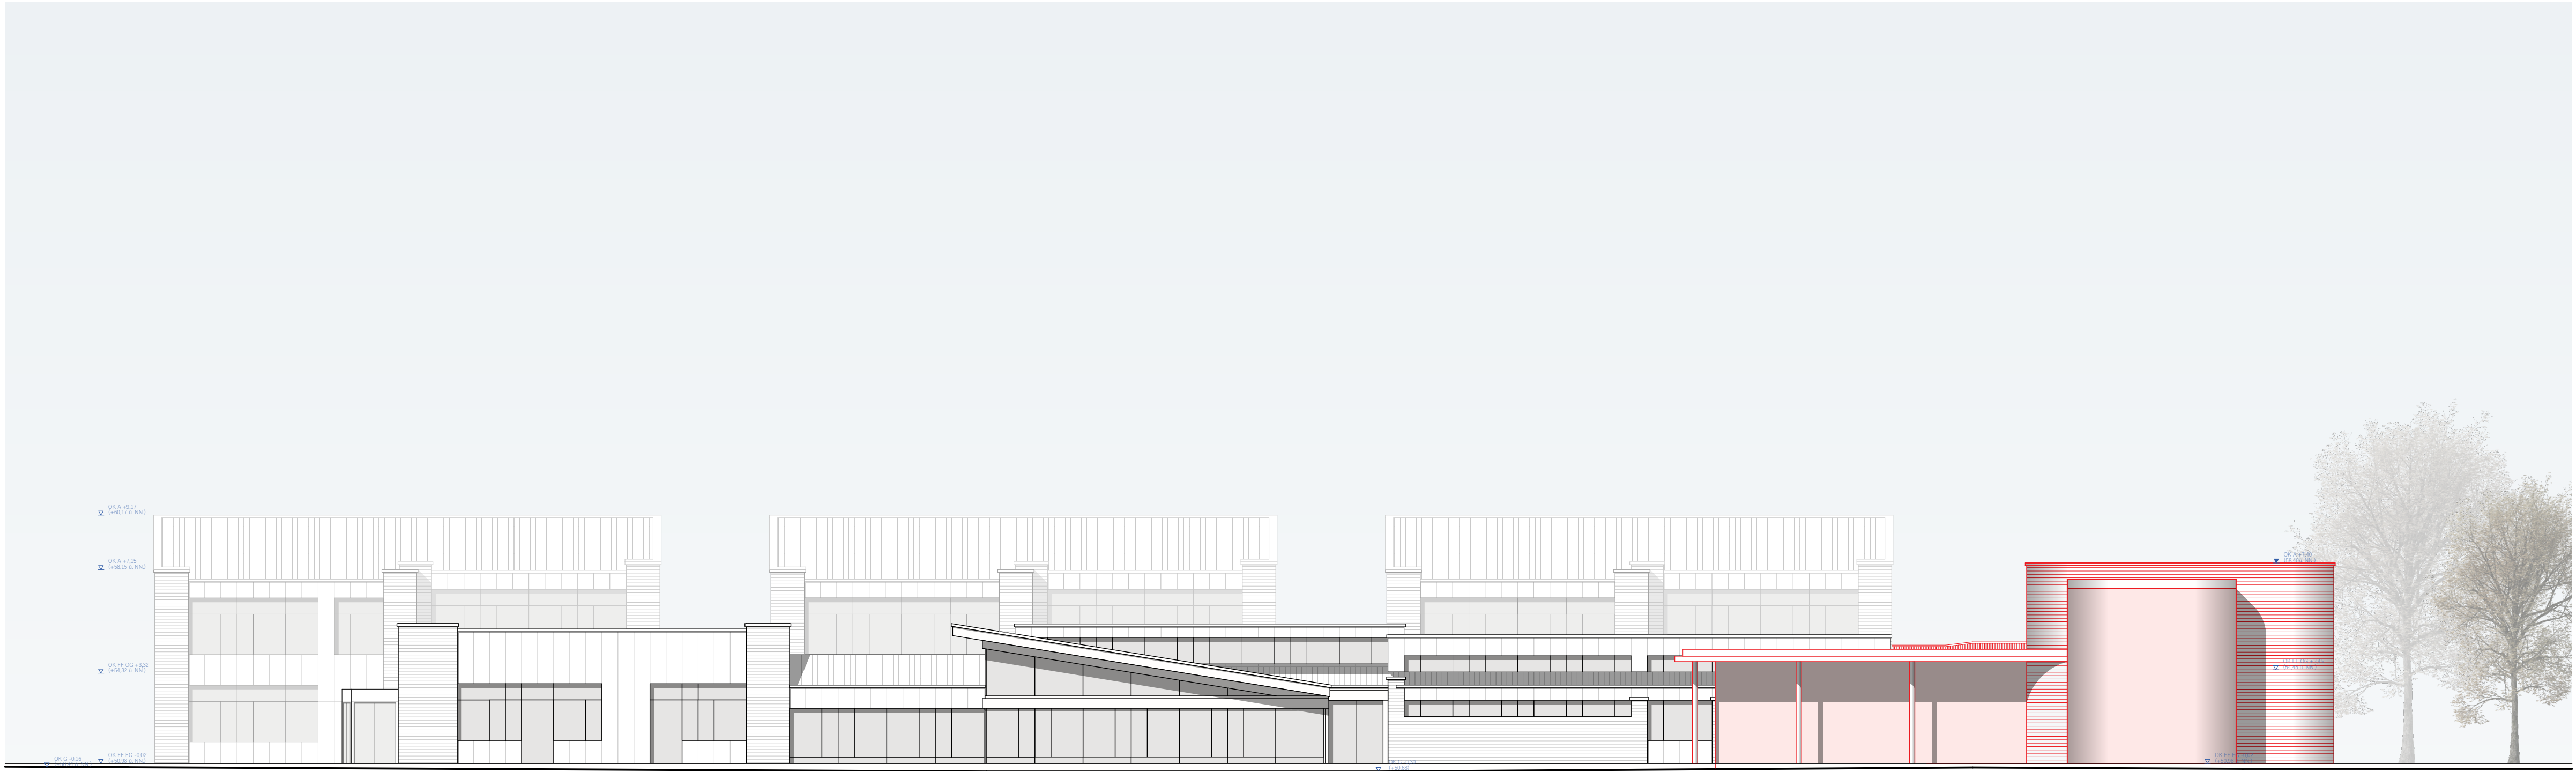

Ansicht Ost

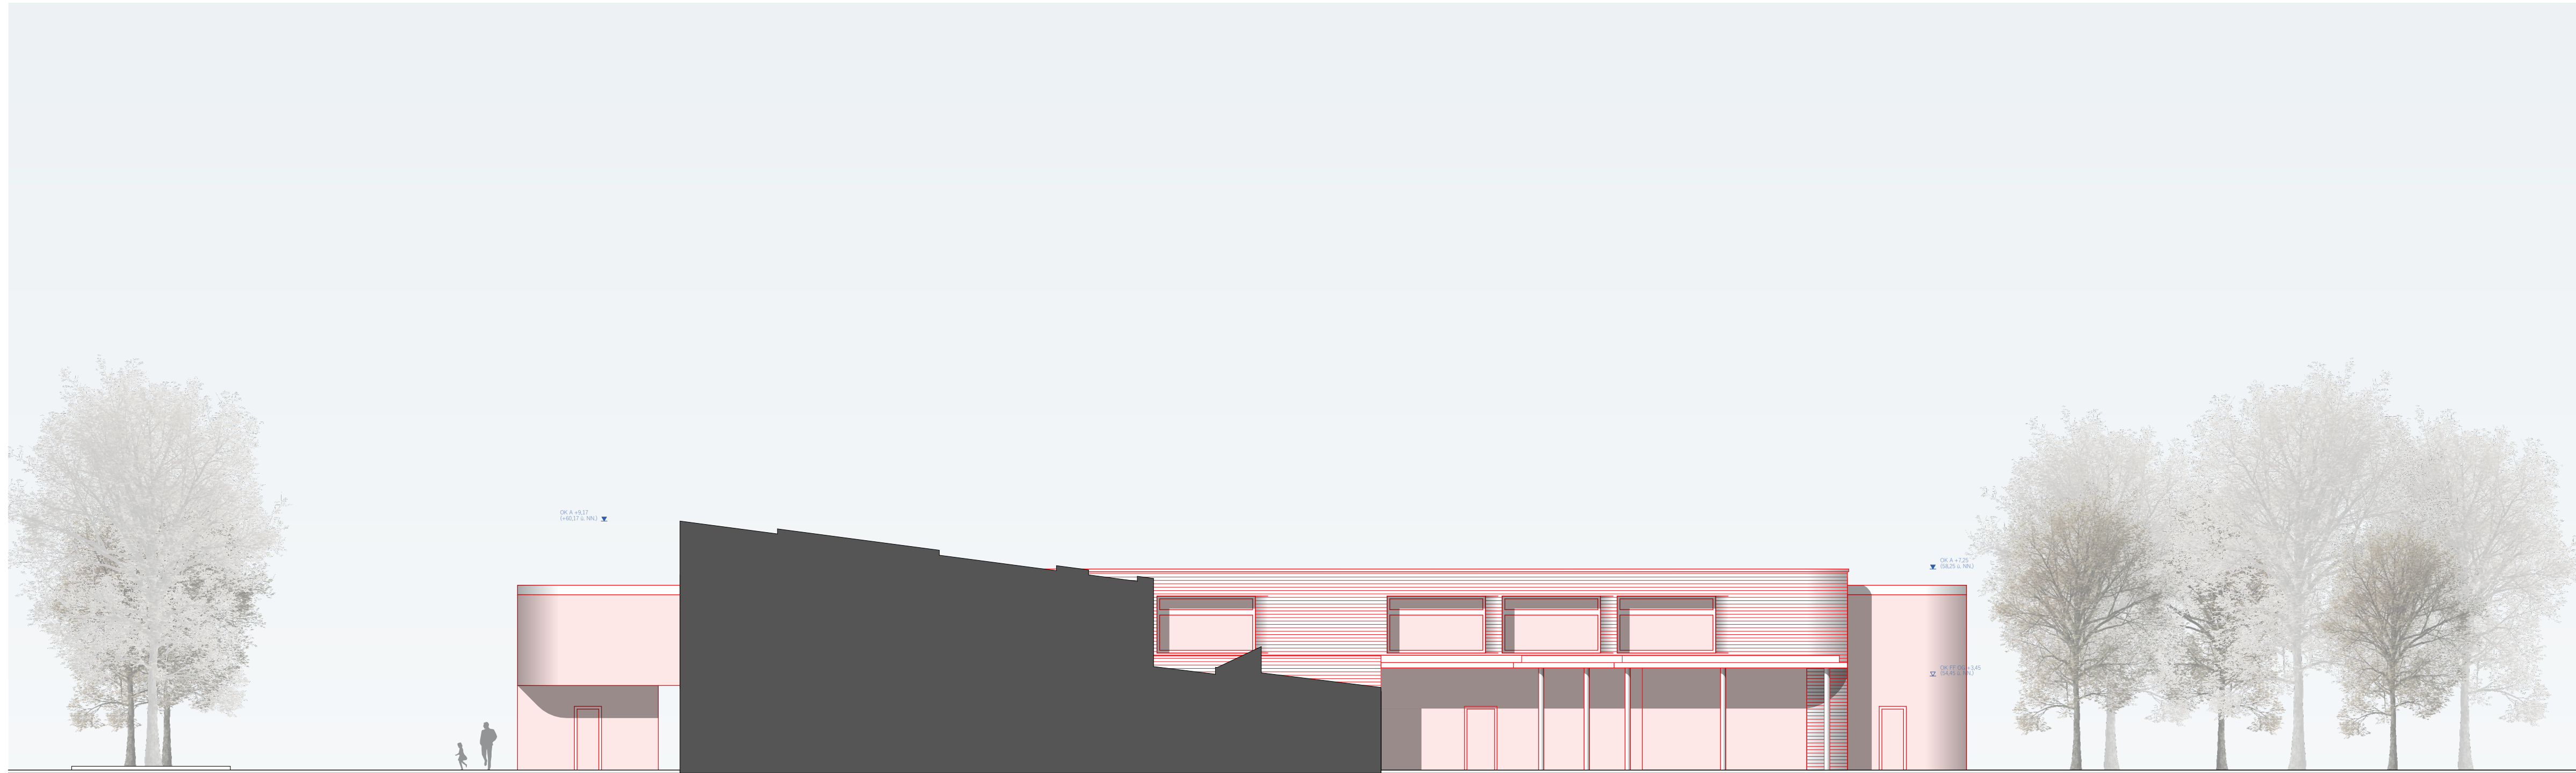

Ansicht Süd



Ansicht West





 **Franz-von-Assisi-Grundschule**
Hartwig-von-Meiningen
Franz-von-Assisi-Grundschule

Vielen Dank für Ihre Aufmerksamkeit

