


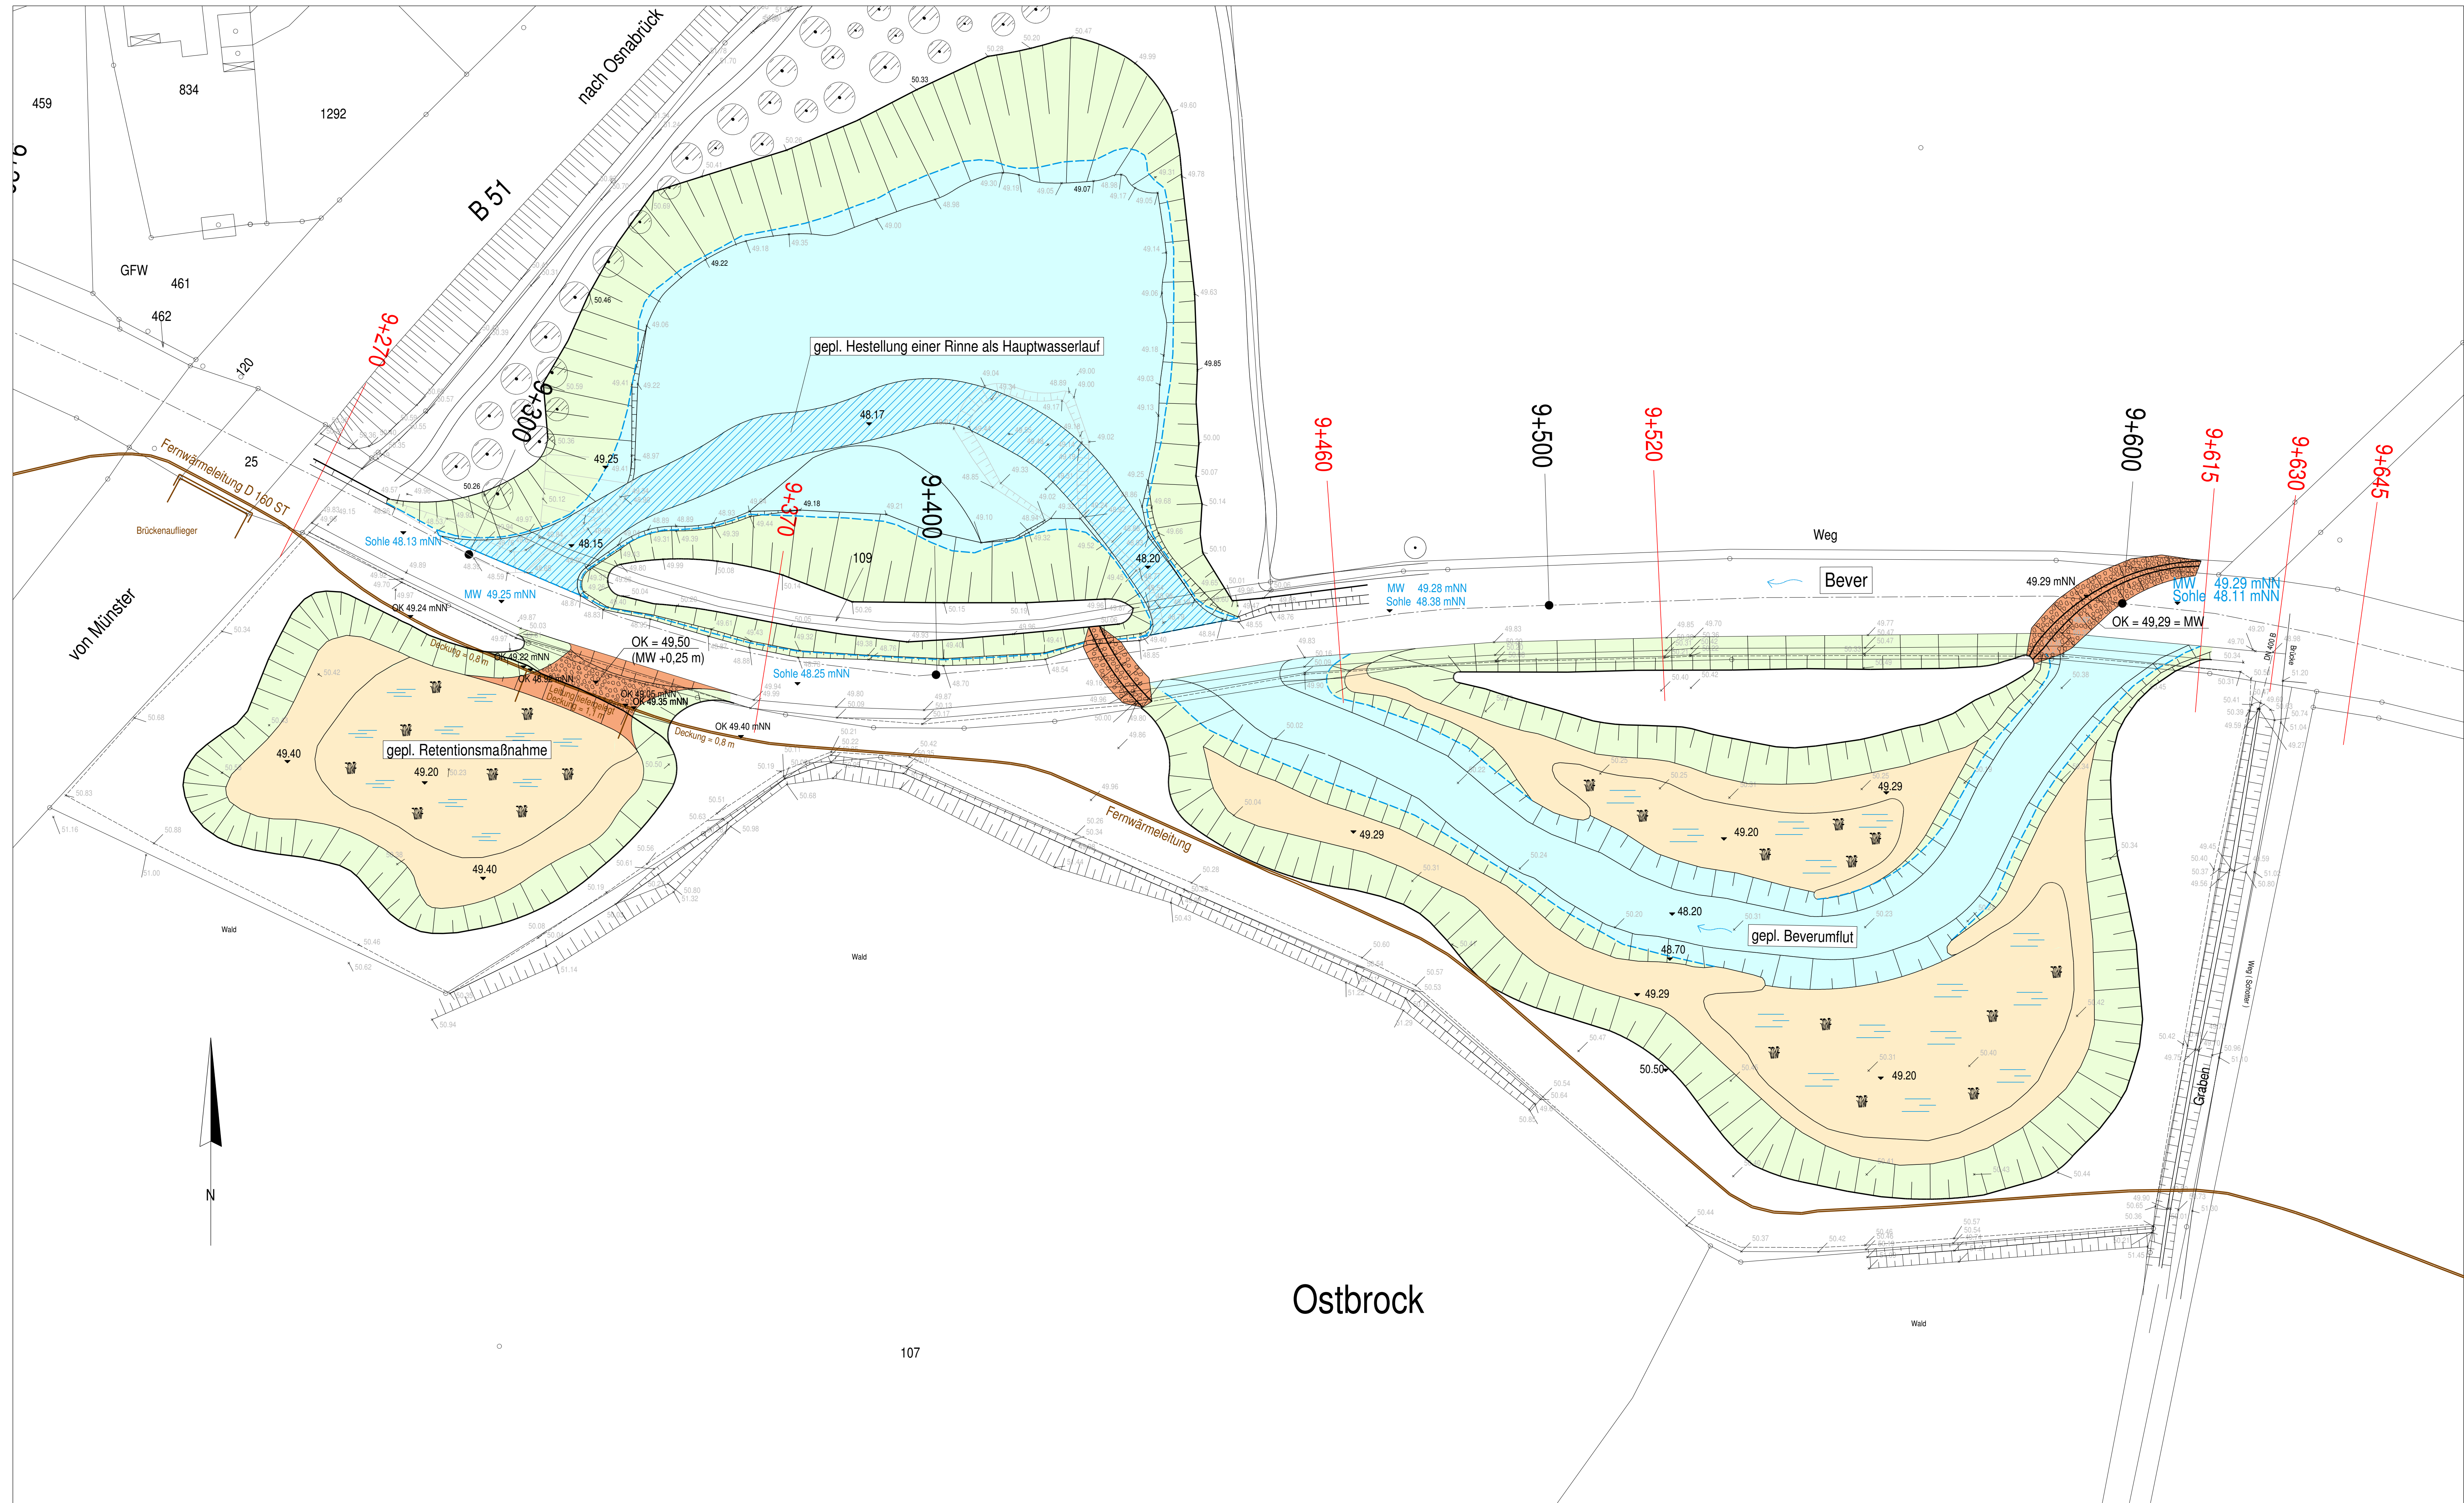

Gemeinde Ostbevern

Beveraurenkonzept
Retentionsfläche und Umflut an der Bever
östlich der B 51

Lageplan

bearbeitet: Wehr
gezeichnet: Runge
erstellt: 27.5.2008
Projekt Nr: 07-002

Maßstab: 1 : 500
Anlage:

Stand: Konzept
Datei: lp_270508.strasat
rahmlp_2705.strasat

Auftraggeber: Gemeinde Ostbevern

Hauptstraße 24
48346 Ostbevern



SCHMELZER · Die Ingenieure
Wasser · Umwelt · Verkehr
Am Sportzentrum 11 49479 Ibbenbüren
Tel.: 05451 / 9418-0 Fax: 05451 / 9418-99
post@schmelzer-ingenieure.de