


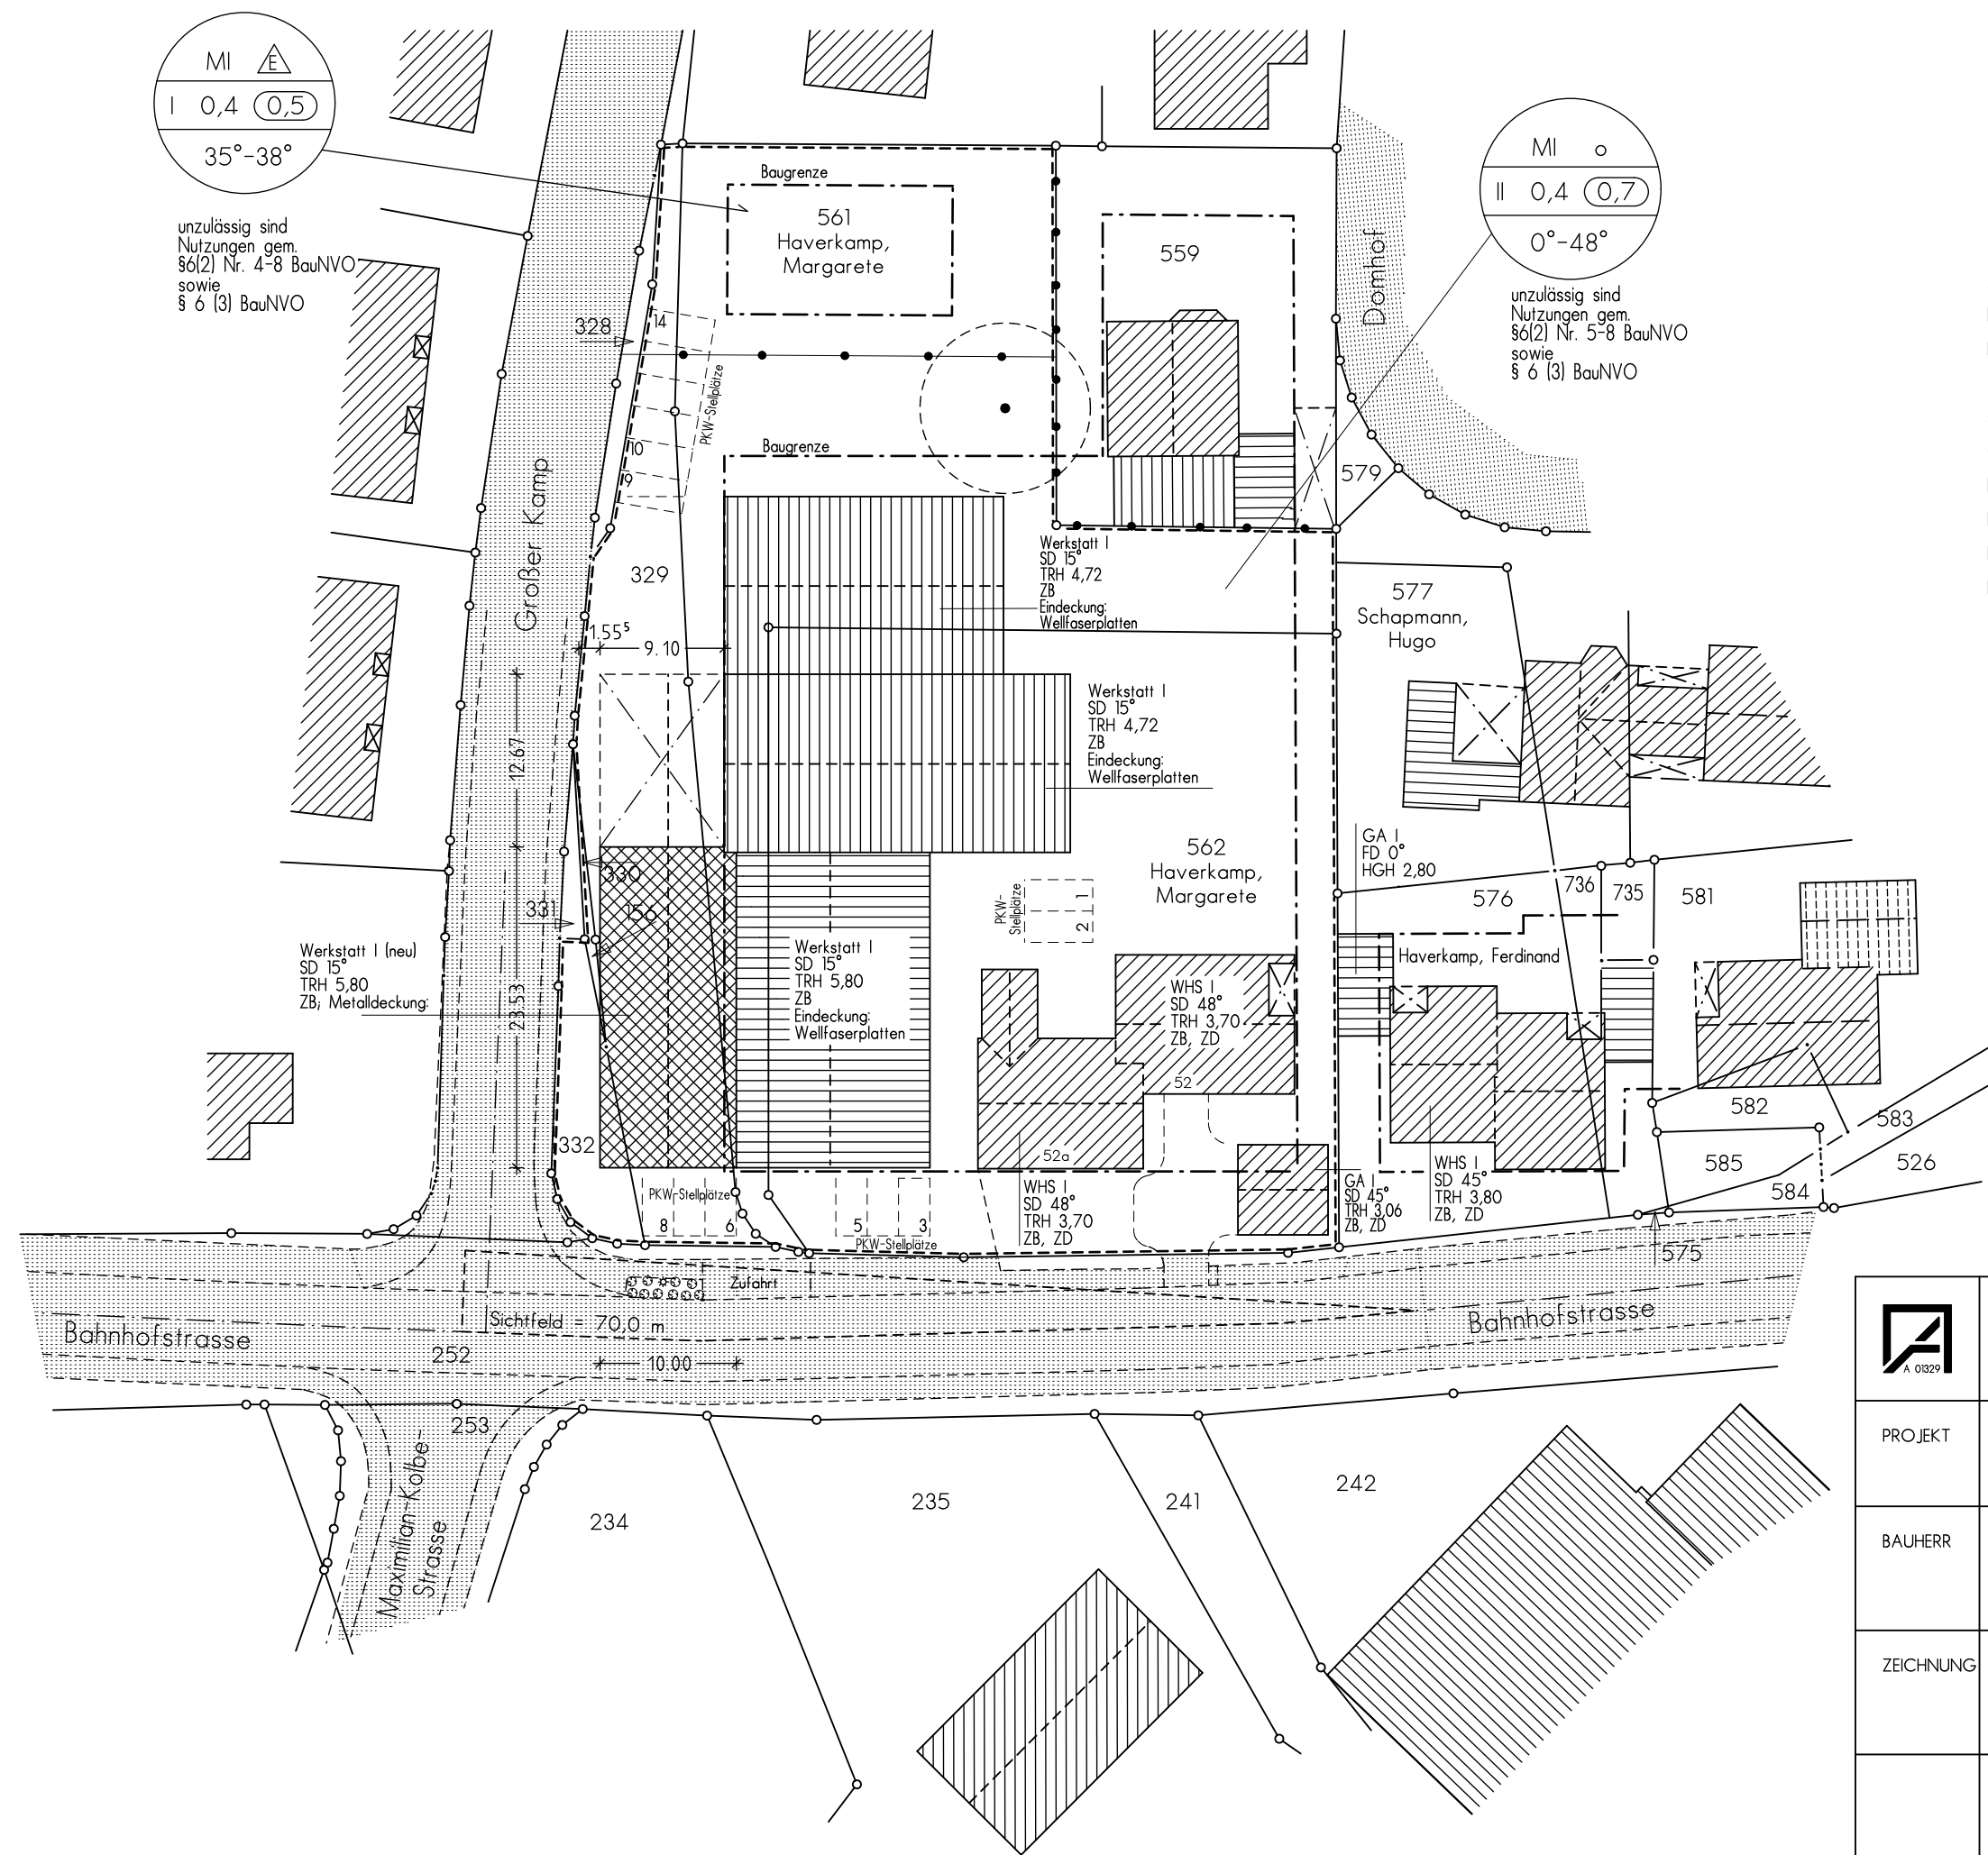

LAGEPLAN

Maßstab: 1:500
Lage: OSTBEVERN, BAHNHOFSTRASSE
Bauherr: FA. HAVERKAMP, FERDINAND
Architekt: SCHAPMANN, HERMANN
Gemarkung: OSTBEVERN
Gemeinde: OSTBEVERN
Flur: 26
Flurstück: 156, 329, 330, 332, 561, 562
Eigentümer: HAVERKAMP, MARGARETE
Fläche: 3 872 qm

 DIPL.-ING. HERMANN SCHAPMANN ARCHITEKT UND STADTPLANER VIA, BDB, VDA GREVENER DAMM 2 48346 OSTBEVERN TEL. 02532/204 FAX 02532/7755	
PROJEKT	ERWEITERUNG EINER WERKSTATT BAHNHOFSTRASSE 52 48346 OSTBEVERN
BAUHERR	FA. FERDINAND HAVERKAMP BAHNHOFSTRASSE 52 48346 OSTBEVERN TEL.: 02532/963000
ZEICHNUNG	LAGEPLAN MAßSTAB 1:500 GEZEICHNET HS/Ds DATUM 12.11.2007 GEÄNDERT 13.06.2008
BAUHERR: ARCHITEKT:	