

**Einzelatzung
für die straßenbauliche Maßnahme „Eine neue Mitte für Ostbevern“ zur Ergänzung
der Satzung über die Erhebung von
Beiträgen nach § 8 KAG der Gemeinde Ostbevern**

vom 21. Oktober 2022

Aufgrund des § 7 der Gemeindeordnung für das Land Nordrhein-Westfalen in der Fassung der Bekanntmachung vom 14.07.94 (GV NW S. 666) und des § 8 des Kommunalabgabengesetzes für das Land Nordrhein-Westfalen vom 21. Oktober 1969 (GV NW 1969 S. 712/SGV NW 610), jeweils in der z. Z. geltenden Fassung, hat der Rat der Gemeinde Ostbevern in seiner Sitzung am 20.10.2022 folgende Satzung beschlossen:

**§ 1
Erhebung des Beitrages
(Erschließungsanlagenbegriff)**

Zum Ersatz des Aufwandes für die Herstellung, Erweiterung und Verbesserung der „neuen Mitte für Ostbevern“ (Erschließungsanlage) erhebt die Gemeinde Beiträge nach Maßgabe dieser Satzung. Die Erschließungsanlage umfasst die Bahnhofstraße von der Kreuzung Hauptstraße bis zur Bahnhofstraße 1 (Edith-Stein-Haus) und gegenüberliegend Hausnummer 6 sowie die Hauptstraße vom Mündungsbereich der Straße Am Rathaus bis zur Engelstraße (siehe Lagepläne – Anlagen 1 und 2).

**§ 2
Anteil der Gemeinde und der Beitragspflichtigen am Aufwand**

Der Anteil der Beitragspflichtigen am Aufwand nach Abs. 1 Satz 2 der geltenden Satzung über die Erhebung von Beiträgen nach § 8 KAG der Gemeinde Ostbevern und die anrechenbaren Breiten der Erschließungsanlagen werden wie folgt festgesetzt:

bei	anrechenbare Breiten	Anteil der Beitrag- pflichtigen
-----	----------------------	------------------------------------

Straßenart: Hauptgeschäftsstraße und verkehrsberuhigter Platz

a) Fahrbahn	7,50 m	40 v. H.
b) Radweg einschl. Sicherheitsstreifen	je 1,75 m	40 v. H.
c) Parkstreifen	je 2,00 m	65 v. H.
d) Gehweg	je 2,50 m	65 v. H.
e) Beleuchtung und Oberflächenentwässerung		55 v. H.
f) unselbständige Grünanlagen	je 2,00 m	60 v. H.

§ 3

Inkrafttreten

Diese Einzelatzung zur Ergänzung der geltenden Satzung über die Erhebung von Beiträgen nach § 8 KAG der Gemeinde Ostbevern tritt am Tage nach ihrer Bekanntmachung in Kraft.



- Legende:**
- Betonstein Scada 32/16/16 sandstein-gelb im Winkelverband
 - Betonstein Scada 40/20/12 u. 20/20/12 sandstein-gelb
 - Betonstein Scada 32/16/12 sandstein-gelb
 - vorhandenes Natursteinpflaster (Kirchplatz)
 - Betonstein Scada 80/40+60/40+40/40 grau
 - Betonstein Scada 40/20/12 u. 20/20/12 anthrazit
 - Grünfläche
 - Rampenstein
 - gepl. Baum
 - vorh. Baum erhalten
 - vorh. Baum entfernen
 - gepl. Bank
 - gepl. Leuchte

Index	Art der Änderung	Name	Datum

Auftraggeber
Gemeinde Ostbevern

Am Rathaus 1 | 48346 Ostbevern
 T 02532 600 | F 02532 8346
 gemeinde@ostbevern.de | www.ostbevern.de



Projektname
Umgestaltung Hauptstraße

Plannummer S.3.1.1	Projektnr. 11200028
Planinhalt Lageplan	Maßstab 1:250

Fachbereich	Name Kürzel	Datum
Verkehrsplanung	bearbeitet Meirich	27.09.2022
Leistungsphase	gezeichnet Averbek	27.09.2022
Entwurf	geprüft R. Sühe	27.09.2022


Freigabe Planer
 Freigabe Auftraggeber | Bauherr

nts Ingenieurgesellschaft mbH

Hansastraße 63 | 48165 Münster
 T 02501 2760 0 | F 02501 2760 33
 info@nts-plan.de | www.nts-plan.de

nts
Ingenieurgesellschaft

Lagestatus ETRS 89/UTM 32 | Höhenstatus NNH (DHN 2016)

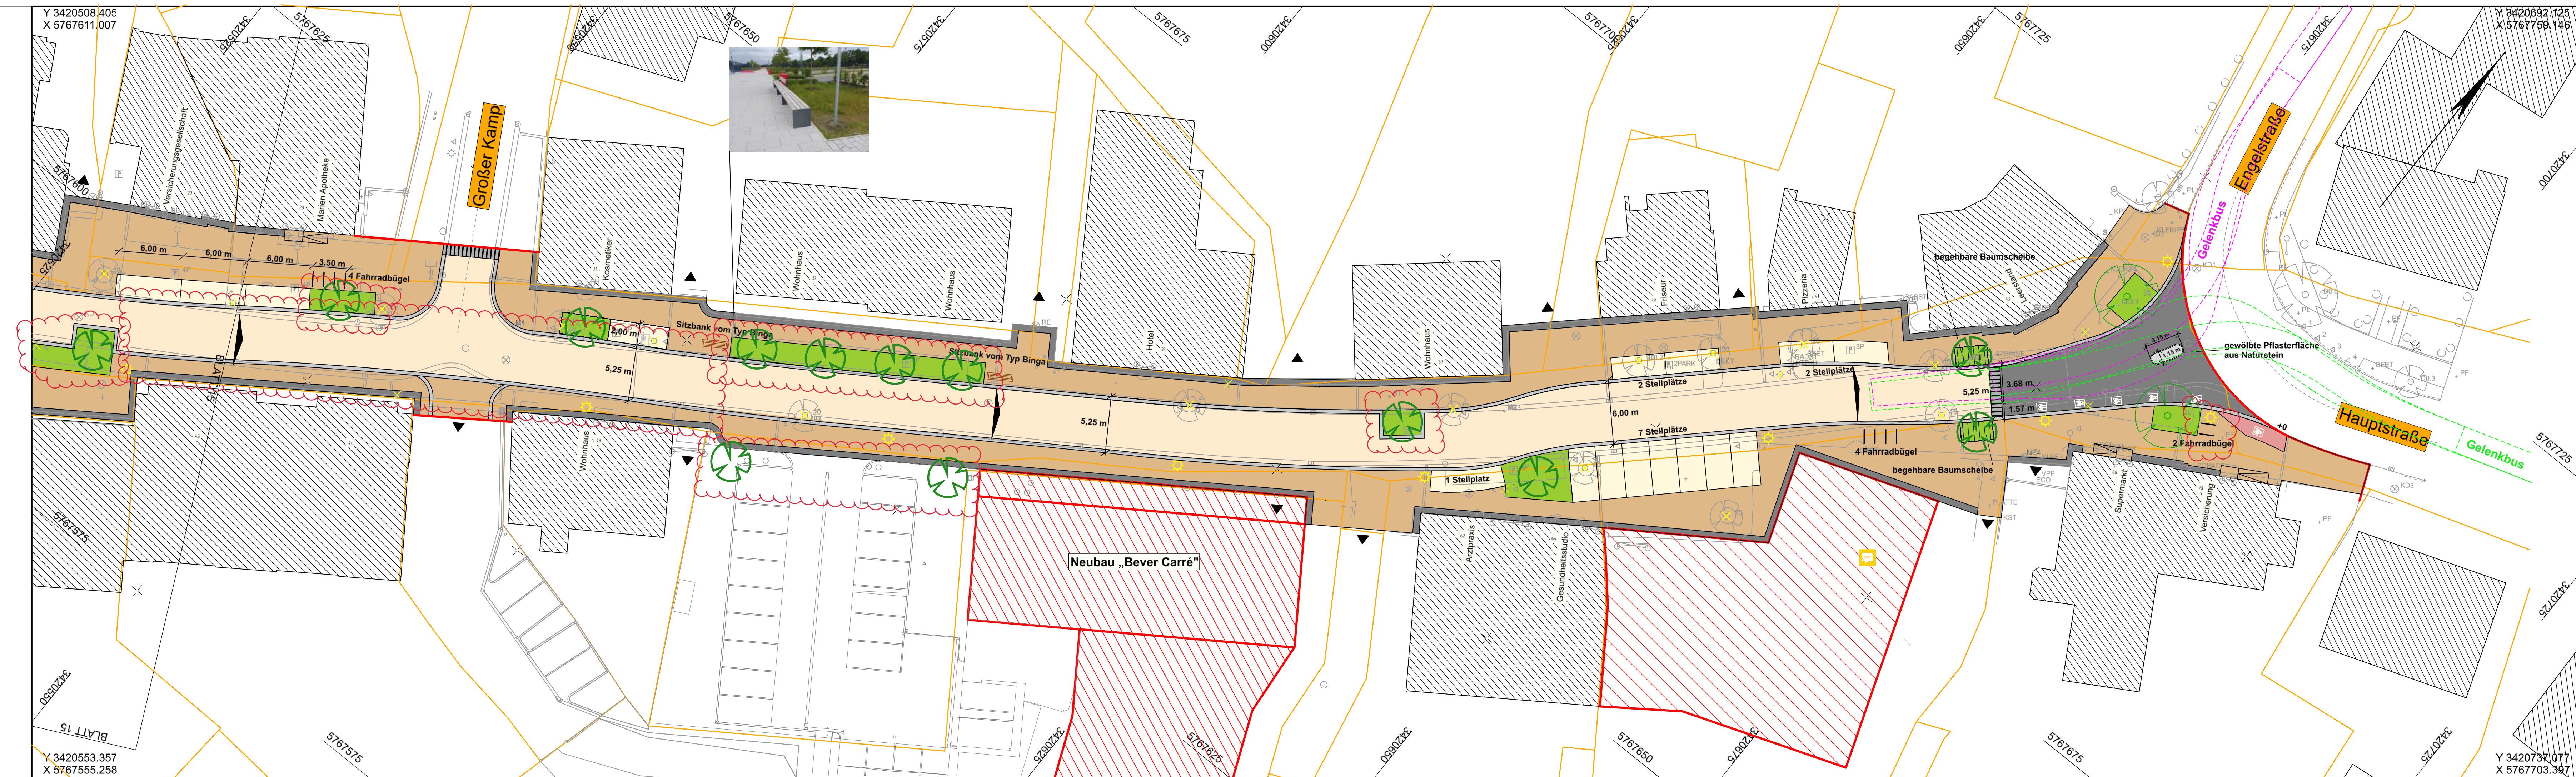

Legende:

- Betonstein Scada 32/16/16 sandstein-gelb im Winkelverband
- Betonstein Scada 40/20/12 u. 20/20/12 sandstein-gelb
- Betonstein Scada 32/16/12 sandstein-gelb
- vorhandenes Natursteinpflaster (Kirchplatz)
- Betonstein Scada 80/40+60/40+40/40 grau
- Betonstein Scada 40/20/12 u. 20/20/12 anthrazit
- Grünfläche
- Rampenstein
- gepl. Baum
- vorh. Baum erhalten
- vorh. Baum entfernen
- gepl. Bank
- gepl. Leuchte

Y 3420508.405
X 5767611.007

Y 3420692.125
X 5767759.146

Y 3420553.357
X 5767555.258

Y 3420732.077
X 5767703.397

Index	Art der Änderung	Name	Datum

Auftraggeber
Gemeinde Ostbevern

Am Rathaus 1 | 48346 Ostbevern
T 02532 820 | F 02532 8246
gemeinde@ostbevern.de | www.ostbevern.de



Projektname
Umgestaltung Hauptstraße

Plannummer S.3.1.2	Projektnr. 11200028
Planinhalt Lageplan	Maßstab 1:250
Fachbereich Verkehrsplanung	Name Kürzel
bearbeitet	Meirich
gezeichnet	Averbeck
geprüft	R. Suhre
Datum	27.09.2022
Freigabe Planer	Freigabe Auftraggeber Bauherr

nts Ingenieurgesellschaft mbH

Hansestraße 63 | 48165 Münster
T 02501 2760 0 | F 02501 2760 33
info@nts-plan.de | www.nts-plan.de

