




## Gemeinde Ostbevern

„Eine neue Mitte für Ostbevern“ - Anliegerversammlung



# Übersicht

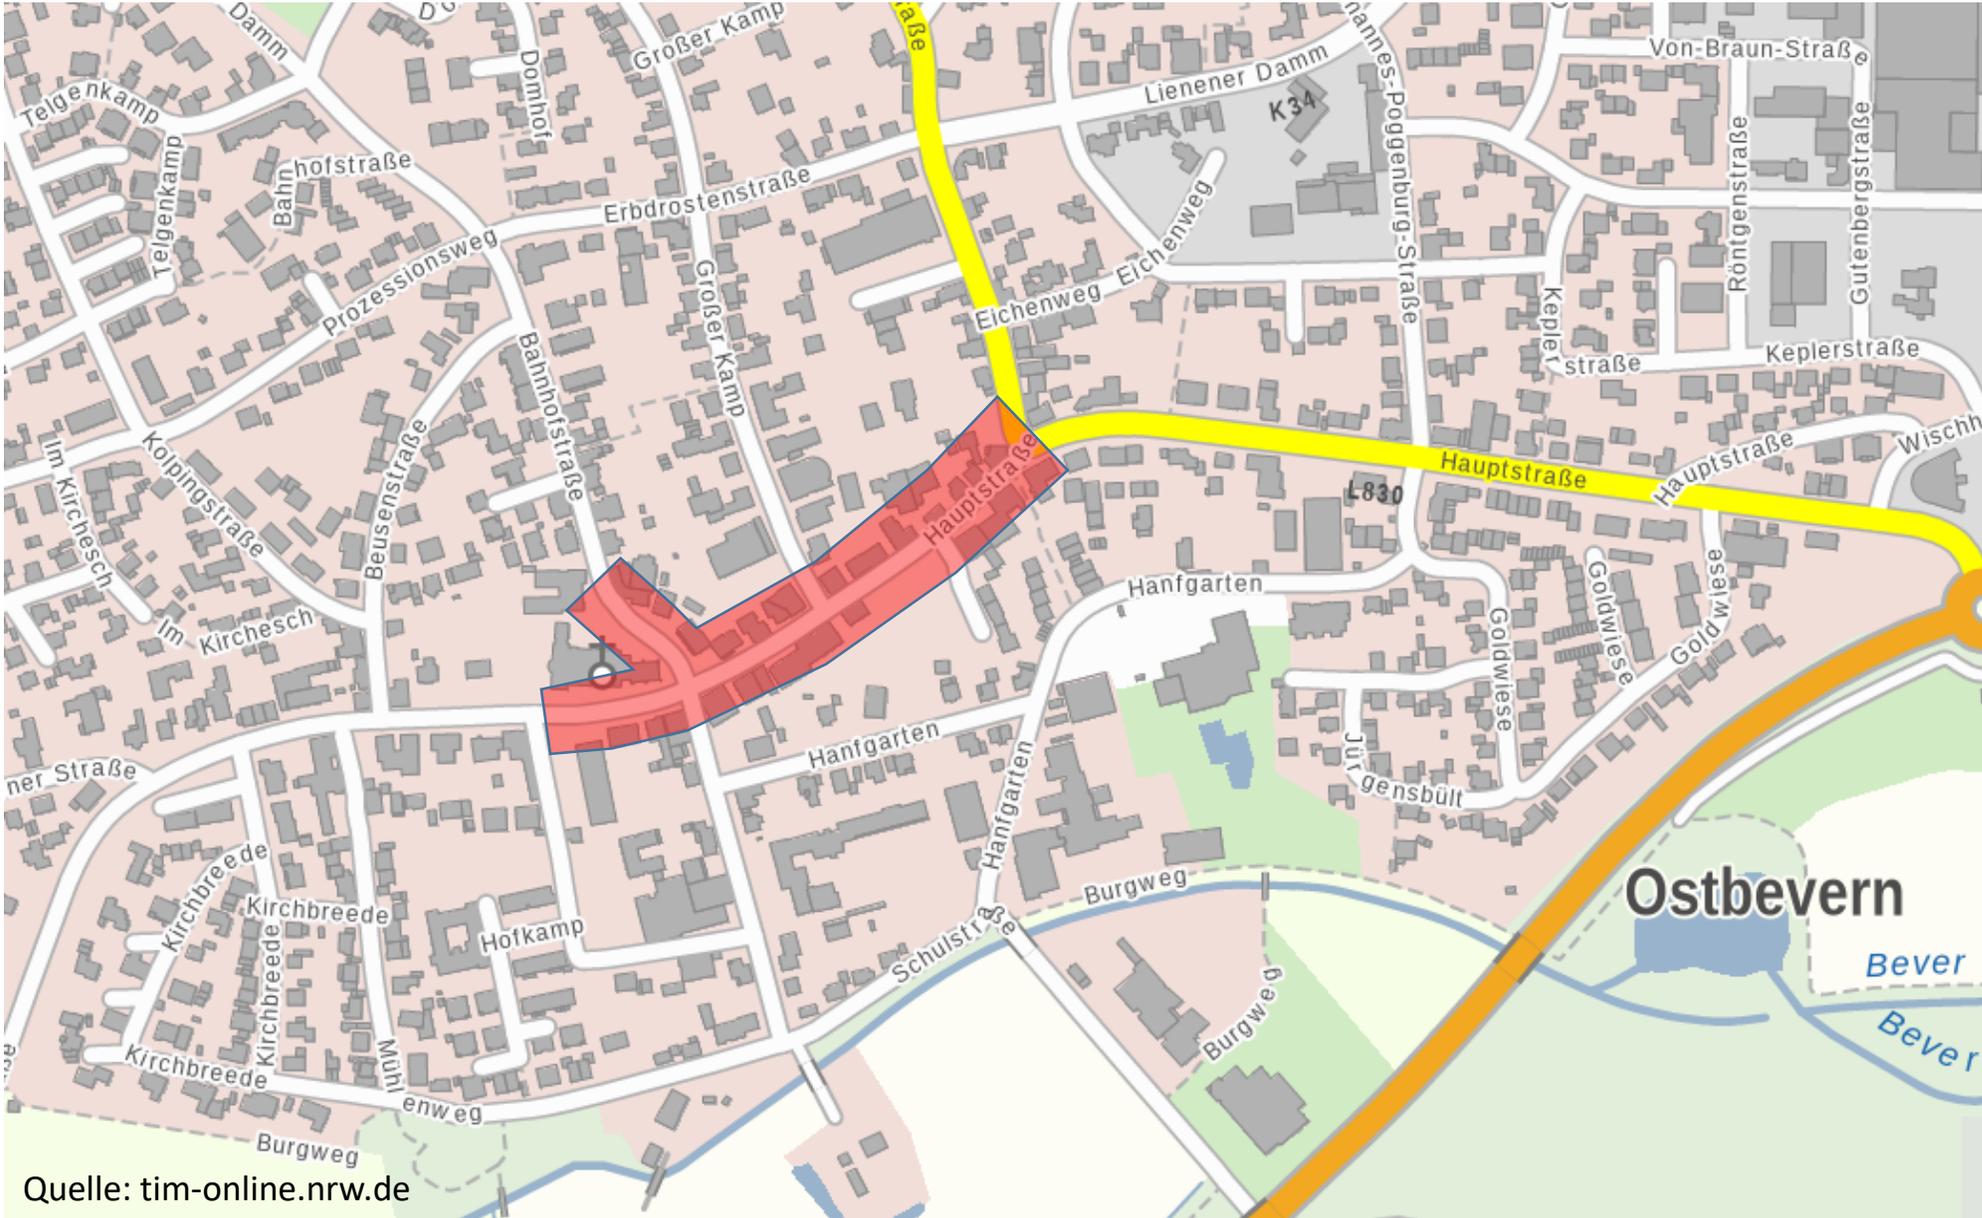

Quelle: tim-online.nrw.de









WILTERS PARTNER  
Architekten & Stadtplaner GmbH  
Ulrich-Str. 10, 31061 Ostbevern, Tel. 0510 300-100, Fax 0510 300-100, www.wilters-partner.de

Stand: 28.11.2019, Maßstab 1:500



# Sperrung Bahnhofstraße

Zählungen vom 26.10. - 09.11.2021  
sowie vom 23.08. – 02.09.2022  
Ergebnis: Werktags 1.800 Kfz DTVw





In Abstimmung mit Kirchengemeinde

Kirche St. Ambrosius

Neubau Rathaus und Vorplatz

Hauptstraße

Am Rathaus


5767500


5767500

5767500

5767500


# Planstand Variante

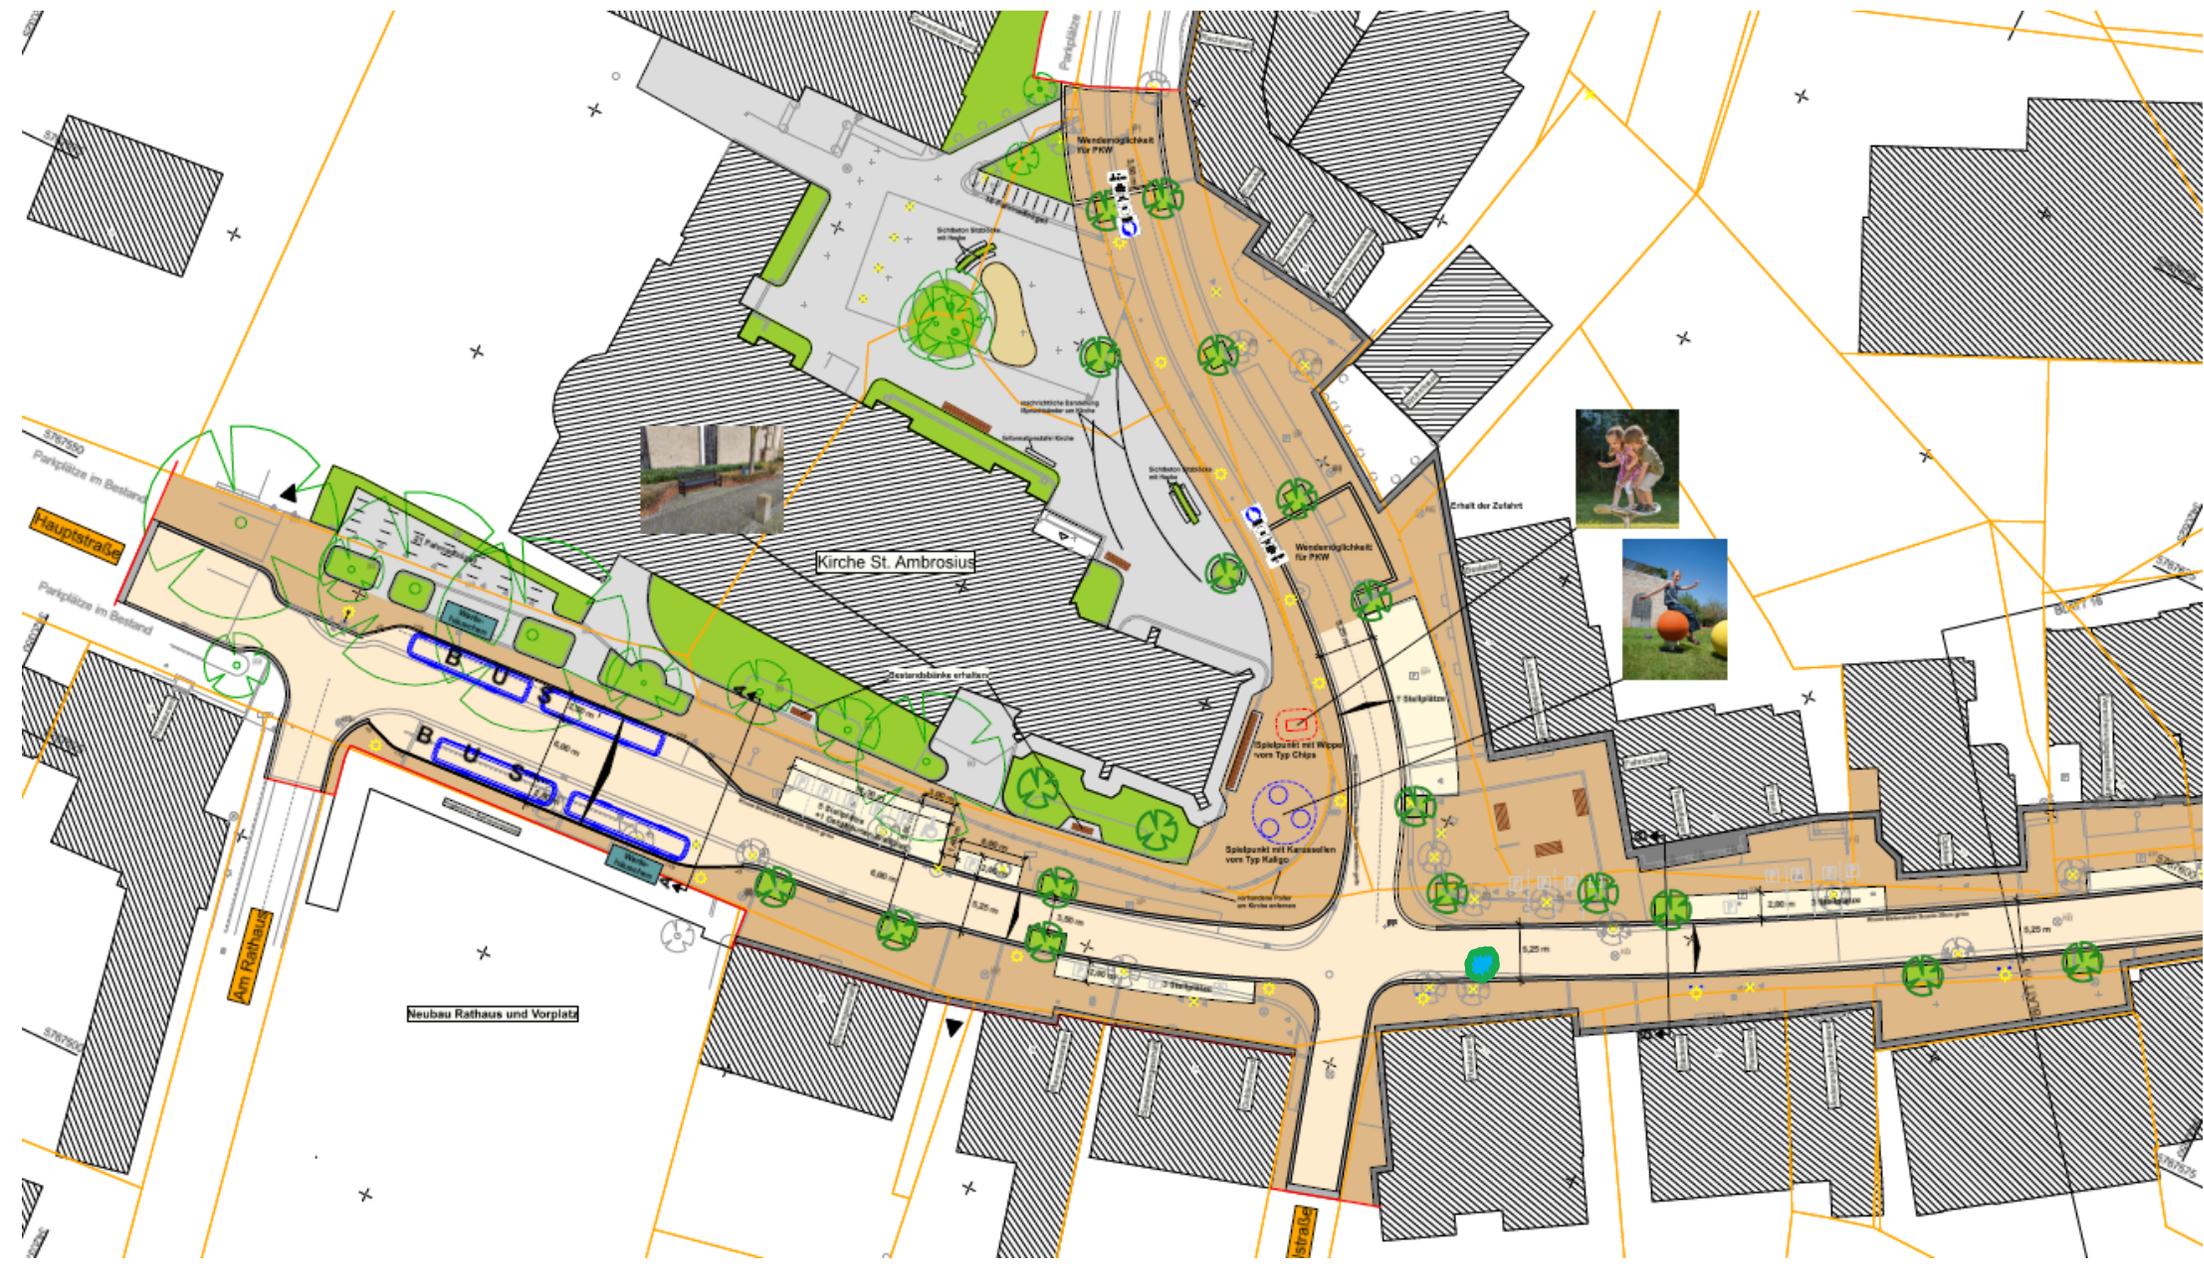

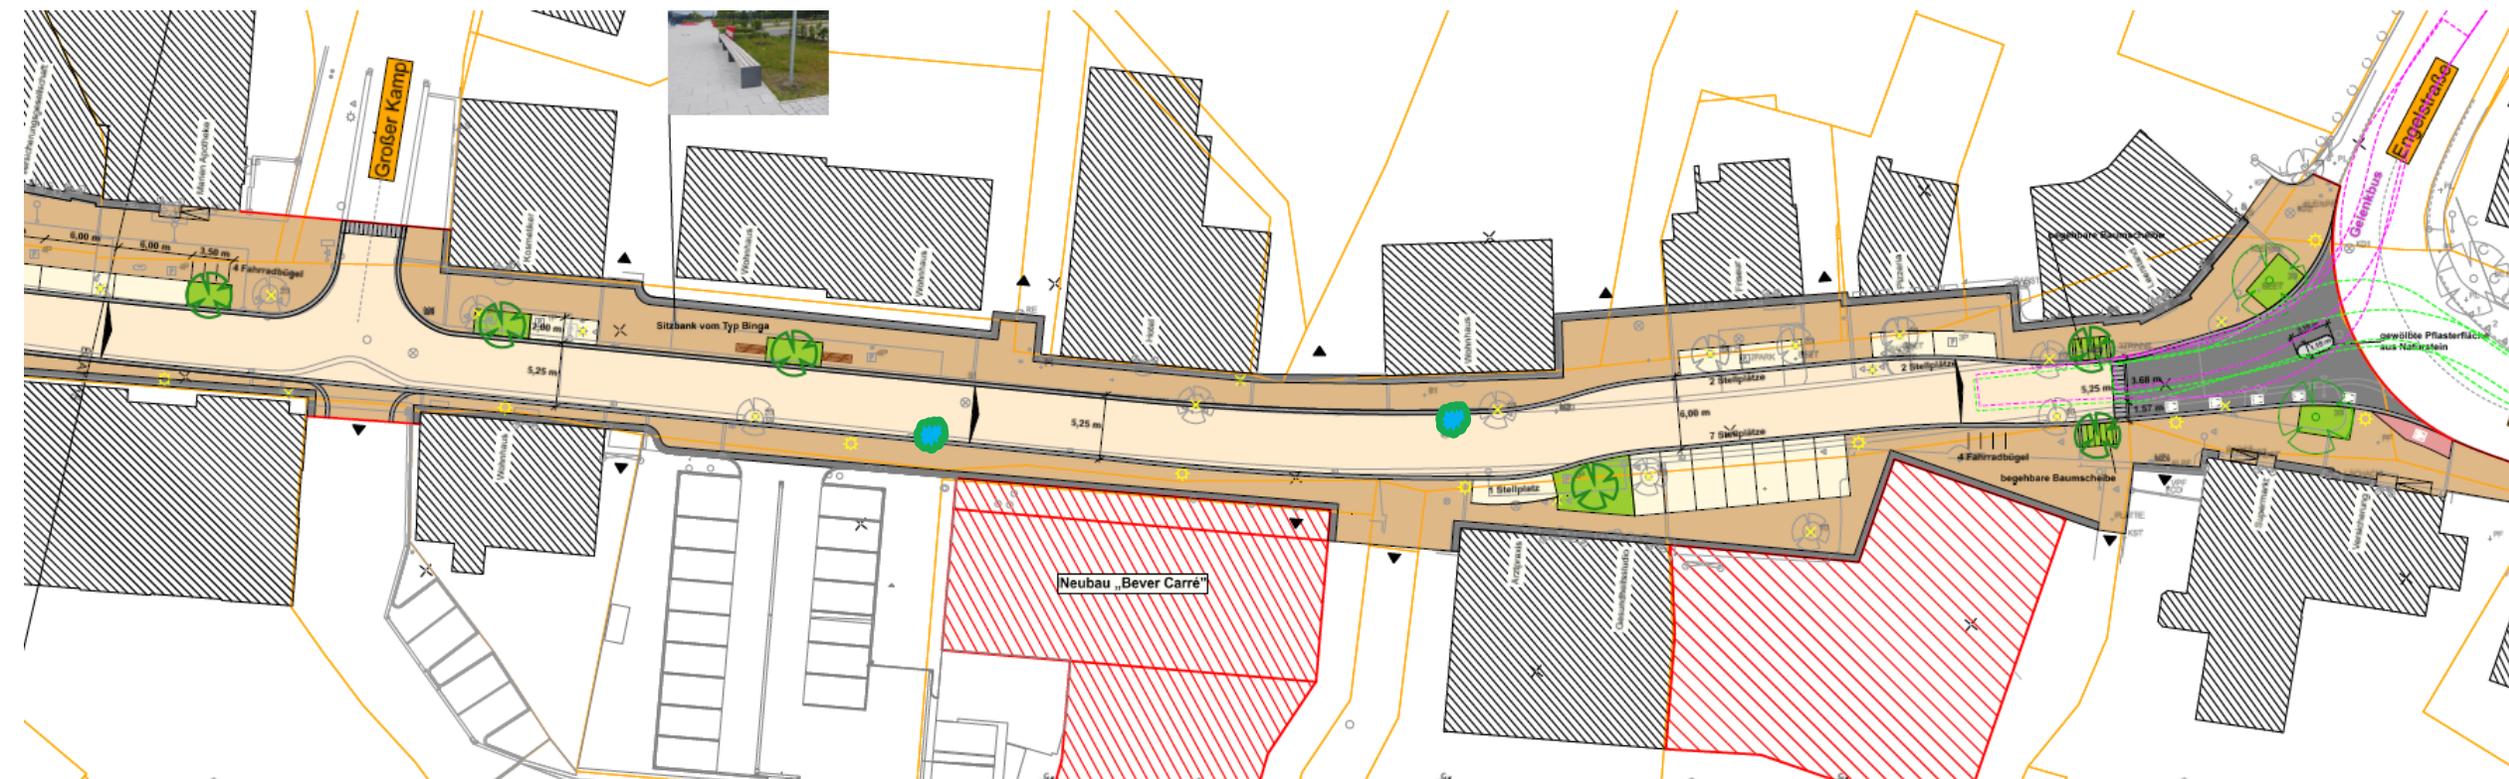




# Alternativplanung

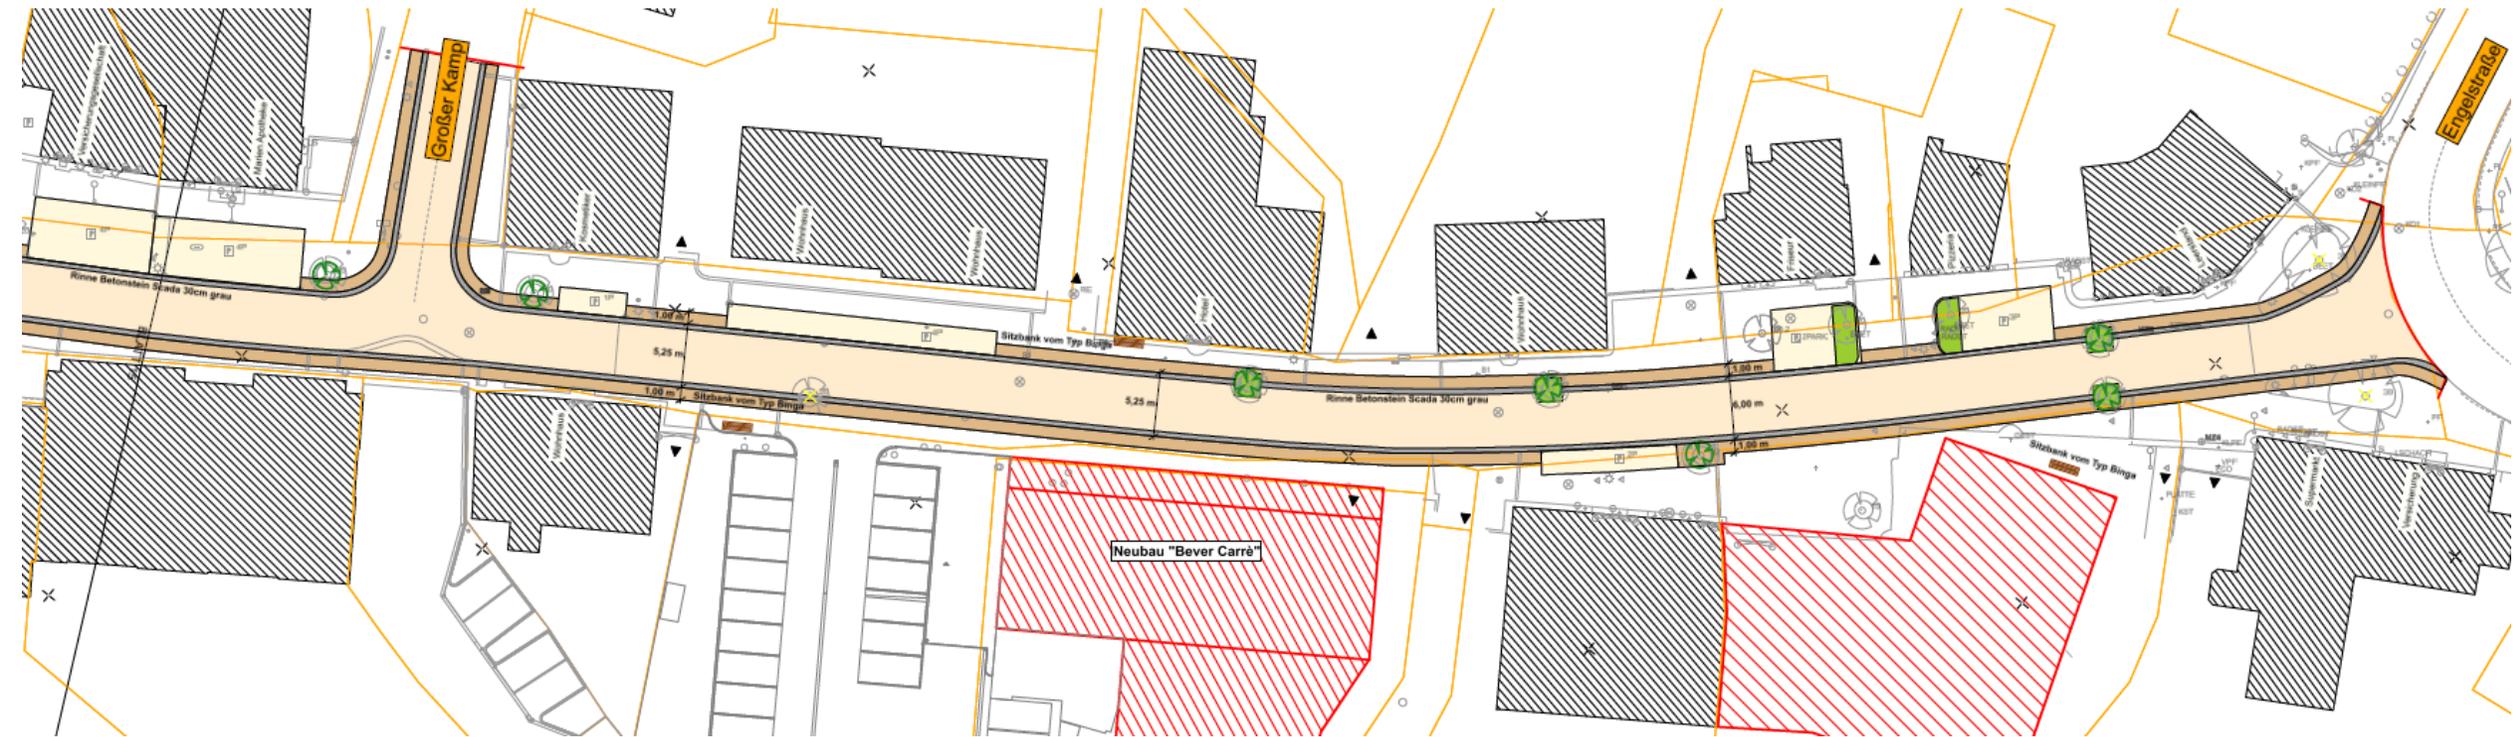

# Baumscheiben

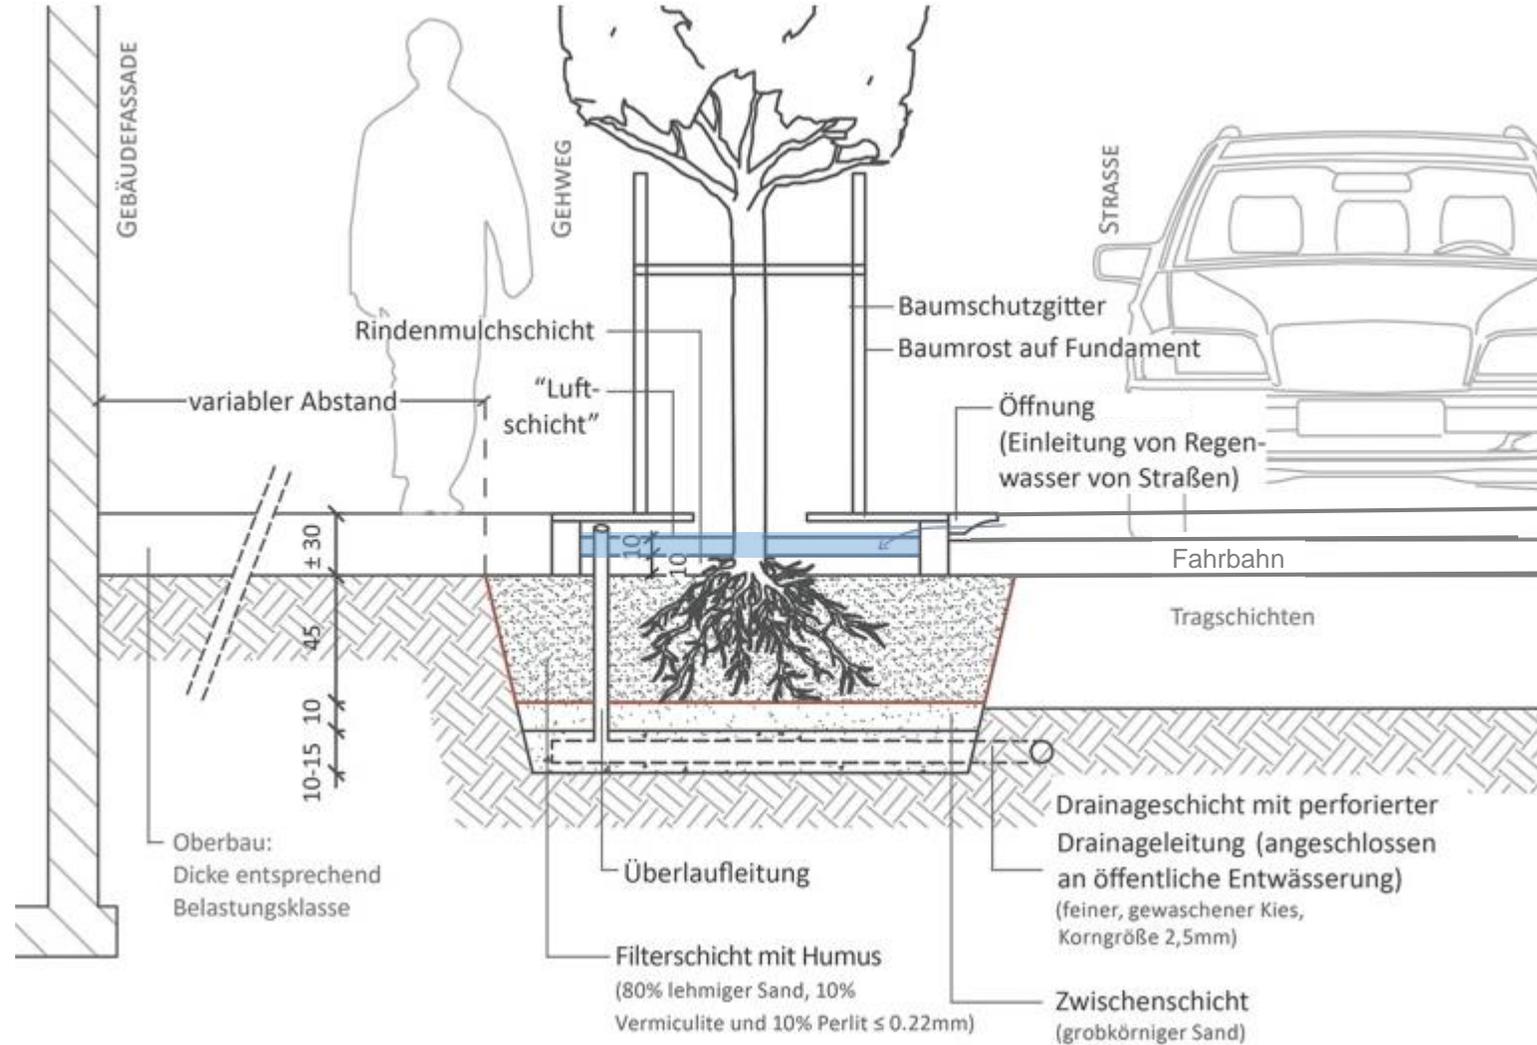





20.09.2022	Anliegerversammlung
30.09.2022	Frist für Bedenken und Anregungen der Anlieger
18.10.2022	Beschluss im UPA
20.10.2022	Beschluss im Rat
Nov.-Dez. 2022	Einzelgespräche mit Anliegern
2023	Anpassung der Bebauungspläne
Jan.-Juni 2023	Ausführungsplanung
Juli-Aug. 2023	Vorbereitung der Vergabe
Nov. 2023	Vergabe
Jan. 2024-Juni 2025	Bauphase
Nov. 2025	Verwendungsnachweis

Parallel finden die Abstimmungen mit den Versorgern sowie dem Abwasserbetrieb statt.

Zu Ausführungsplanung und Bauablauf wird es gesonderte Informationsveranstaltungen geben.

Vielen Dank für Ihre Aufmerksamkeit.

Fragen? Beantworten wir gerne.

