


E 420738 m

N 5765653 m

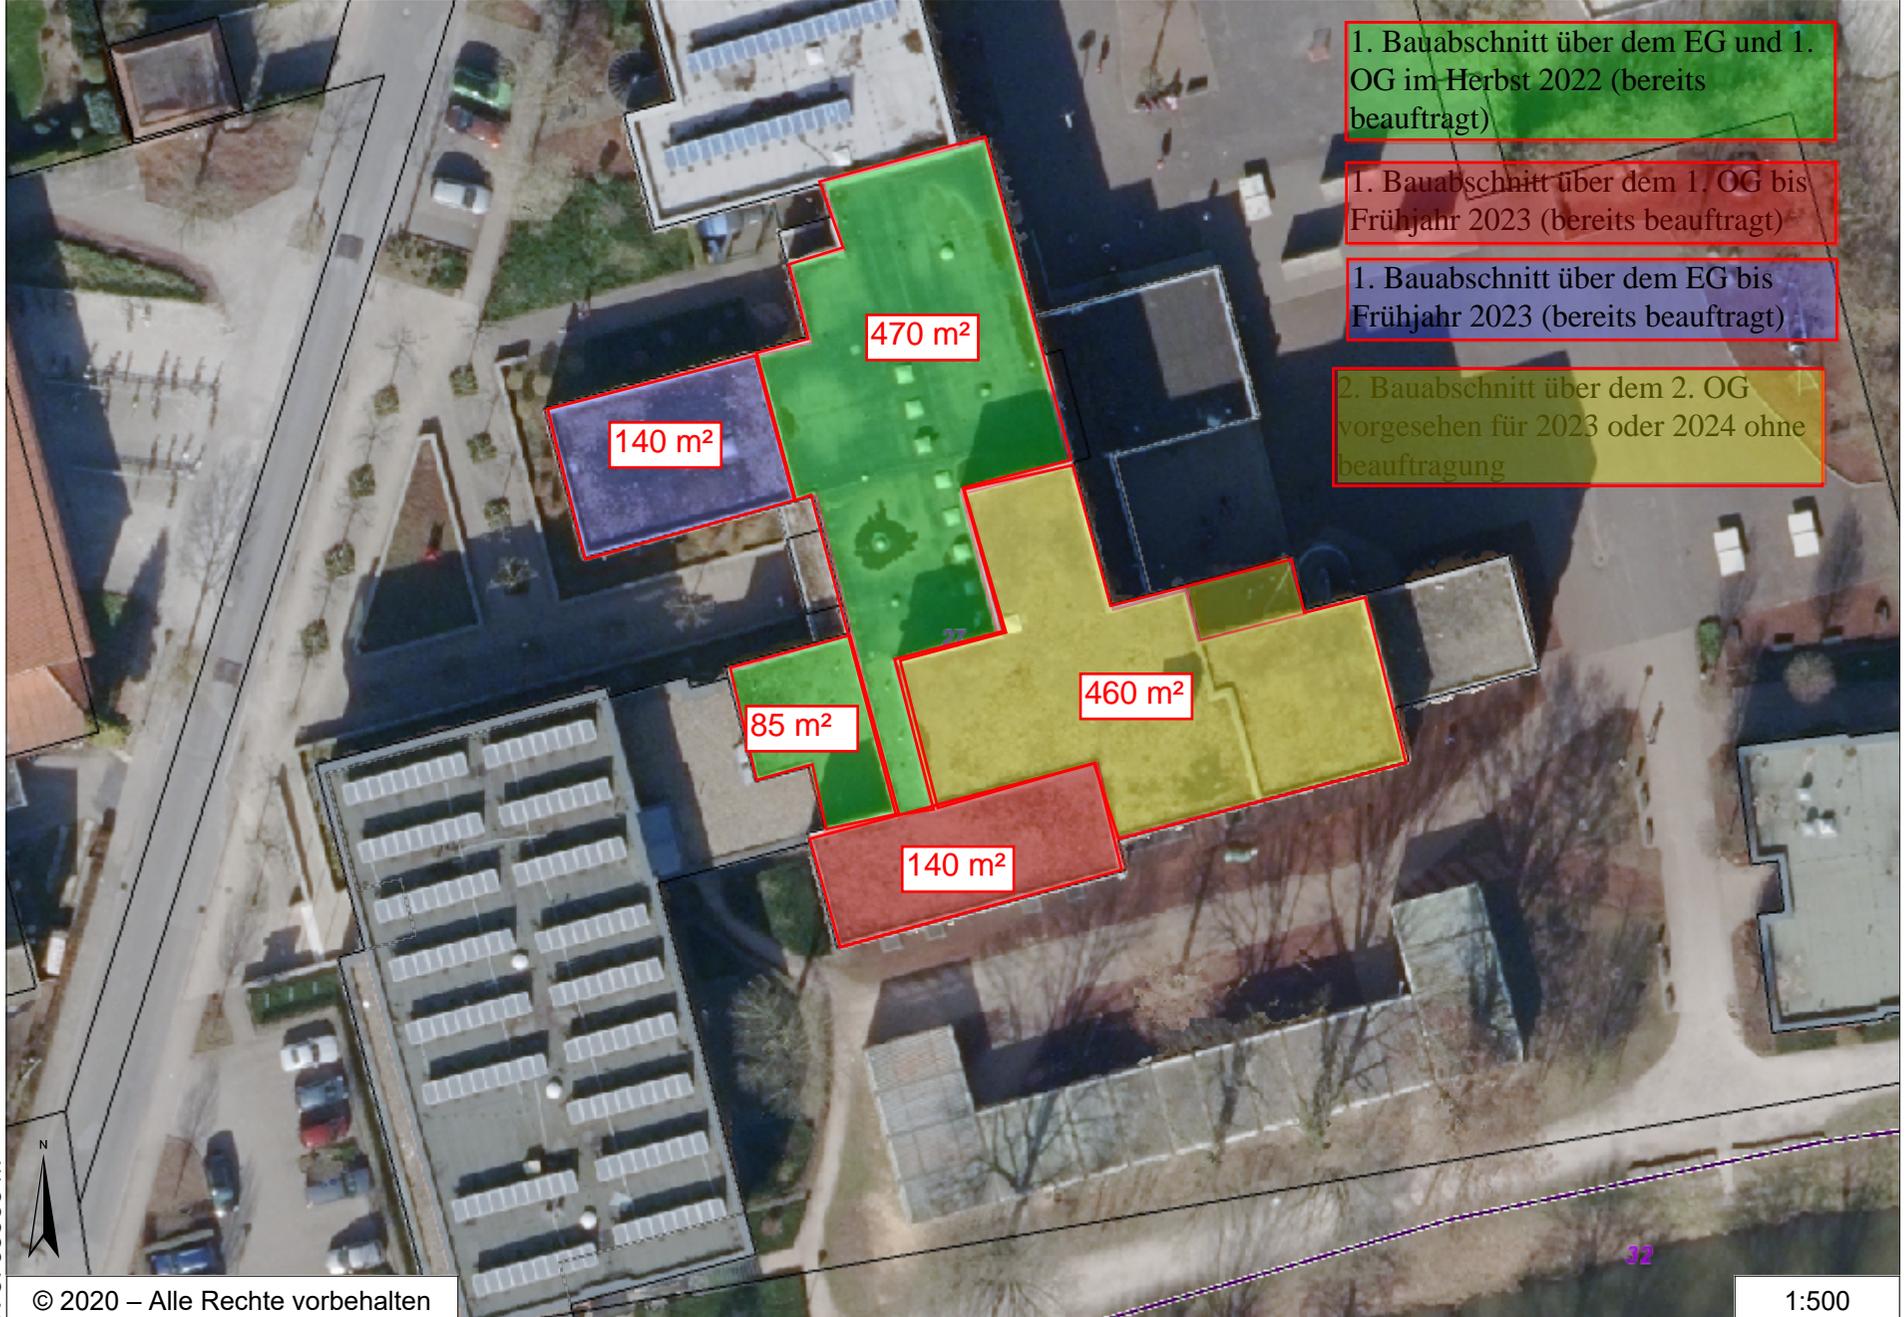

1. Bauabschnitt über dem EG und 1. OG im Herbst 2022 (bereits beauftragt)

1. Bauabschnitt über dem 1. OG bis Frühjahr 2023 (bereits beauftragt)

1. Bauabschnitt über dem EG bis Frühjahr 2023 (bereits beauftragt)

2. Bauabschnitt über dem 2. OG vorgesehen für 2023 oder 2024 ohne beauftragung

470 m²

140 m²

85 m²

460 m²

140 m²

32



N 5765566 m

© 2020 – Alle Rechte vorbehalten

1:500

E 420613 m