


Wohn- und Gewerbeobjekt Ladbergener Straße 9

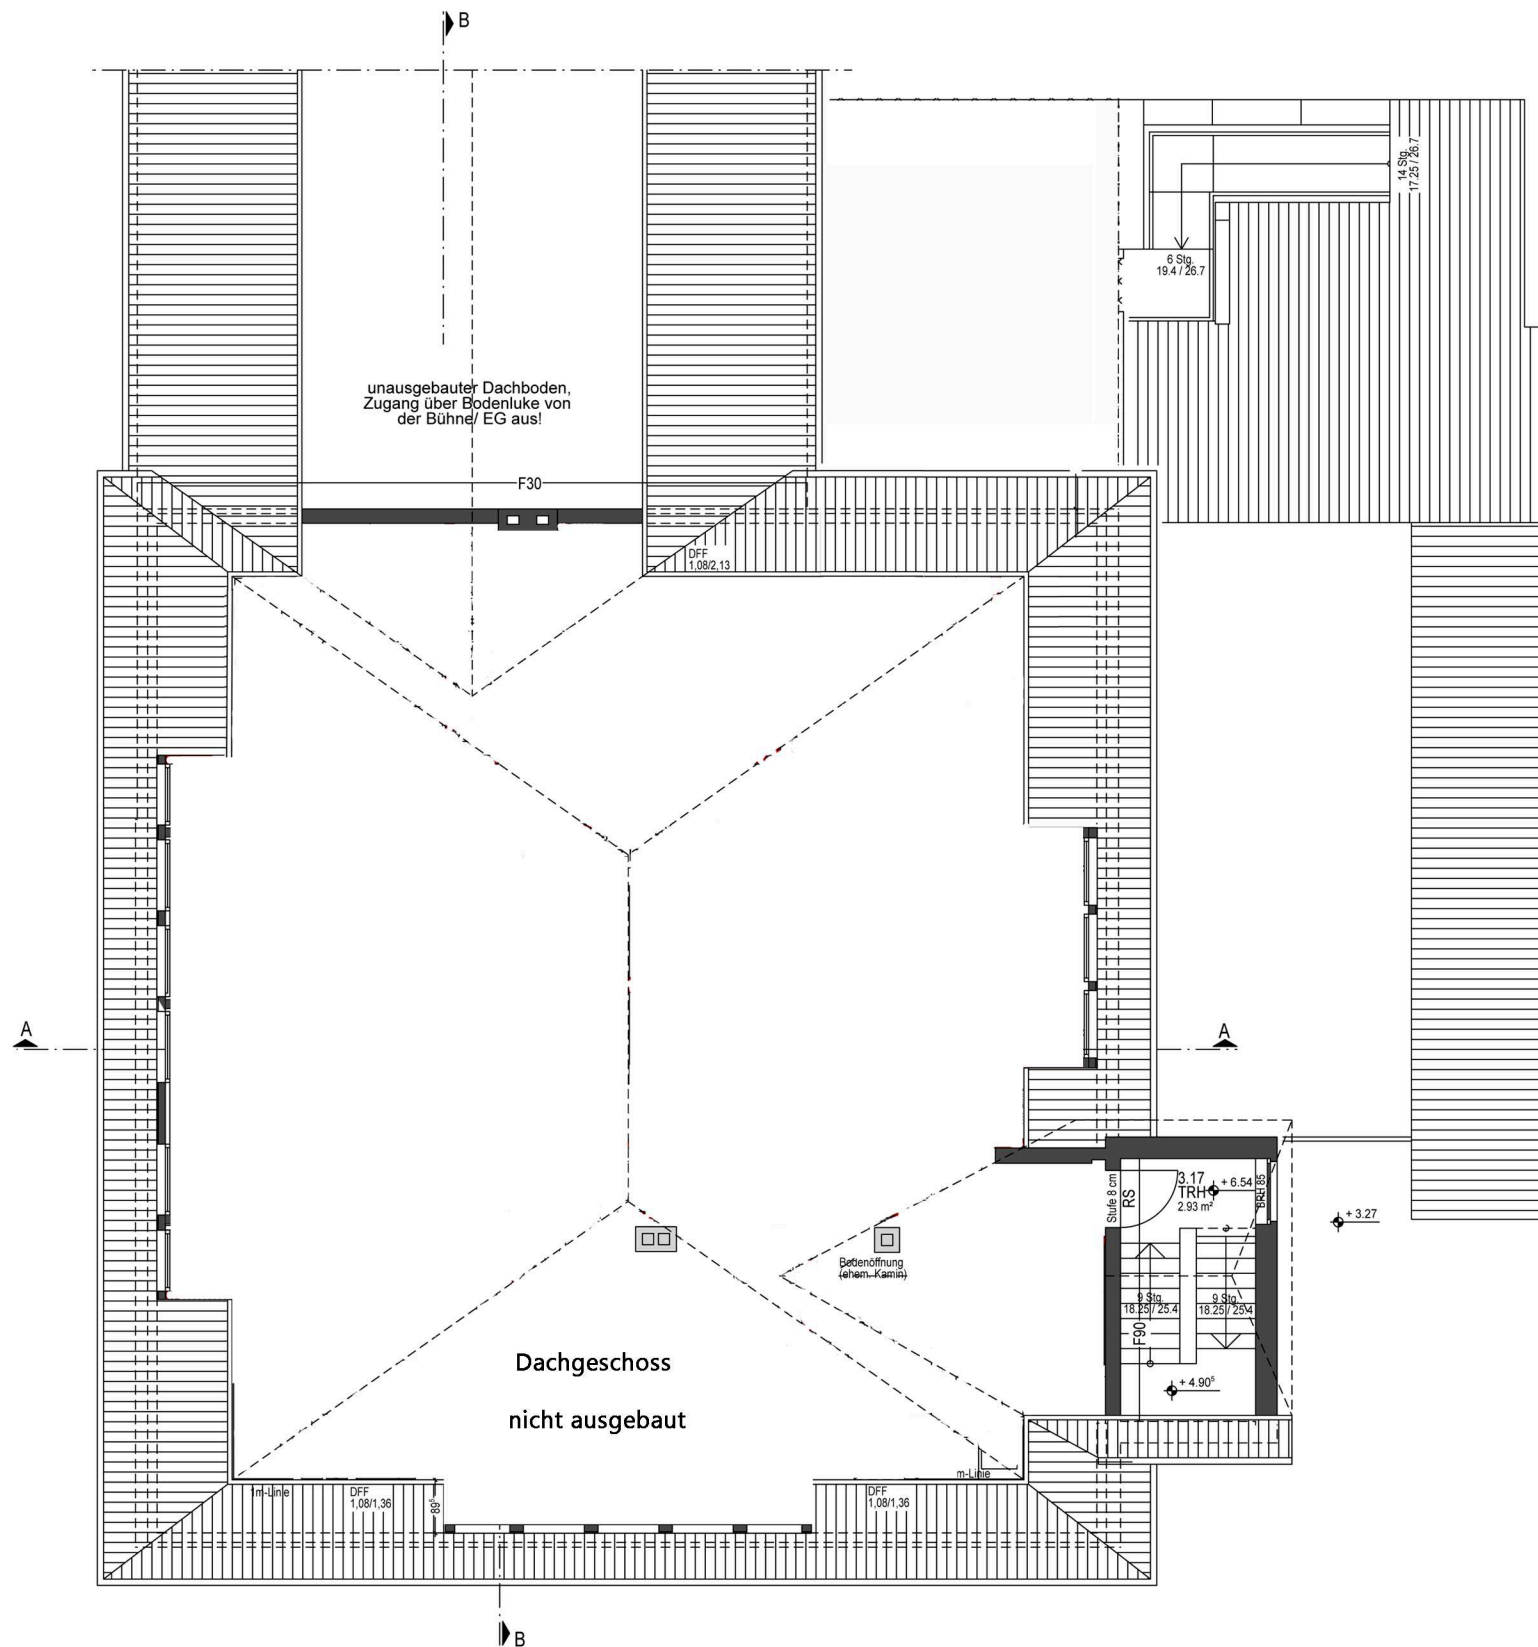

Grundfläche Dachgeschoss
rd. 225 m²

DACHGESCHOSS (ohne Maßstab)