



Bekanntmachung

der **5. (vereinfachte) Änderungssatzung** gem. § 10 Abs. 3 BauGB i. V. m. § 13 BauGB zu dem **Bebauungsplan Nr. 19 „Ortsmitte“** der Gemeinde Ostbevern

vom 27.12.2007

Der Umwelt- und Planungsausschuss des Rates der Gemeinde Ostbevern und der Rat der Gemeinde Ostbevern hat in seiner Sitzungen am 30.08.2007 und am 18.12.2007 zur 5. (vereinfachten) Änderung des Bebauungsplanes Nr. 19 „Ortsmitte“ folgende Beschlüsse gefasst:

Aufstellungsbeschluss des Umwelt- und Planungsausschusses vom 30.08.2007

Für das Grundstück Flur 26, Flurstück 230 und 240 ist ein Änderungsbebauungsplan gem. § 2 Abs. 1 BauGB i. V. m § 13 BauGB (in der Fassung der Bekanntmachung vom 23.09.2004, BGBl. I S. 2414, letzte Fassung), aufzustellen.

Der anliegende Kartenauszug, in dem die Grenzen des Änderungsbebauungsplanes durch Umrandung gekennzeichnet sind, ist Bestandteil dieses Beschlusses.

Satzungsbeschluss des Rates gem. § 10 BauGB i. V. m. § 13 BauGB vom 18.12.2007


Aufgrund der §§ 2 Abs. 1, 10 Abs. 1 und 13 BauGB (in der Fassung der Bekanntmachung vom 23.09.2004, BGBl. I S. 2414) sowie der §§ 7 und 41 GO NW (in der Fassung der Bekanntmachung vom 14.07.94, GV NW S. 666 ff.) jeweils in der z. Z. gültigen Fassung, wird der 5. Änderungsplan zum Bebauungsplan Nr. 19 „Ortsmitte I“ der Gemeinde Ostbevern in der in der Sitzung vorgestellten Form als Satzung beschlossen. Der Begründung wird zugestimmt.

Mit dieser Bekanntmachung wird die 5. Änderung des Bebauungsplanes Nr. 19 „Ortsmitte I“ rechtsverbindlich.

Ostbevern, 27.12.2007

Jürgen Hoffstädt

5. Änderung des Bebauungsplanes Nr. 19 "Ortmitte I"

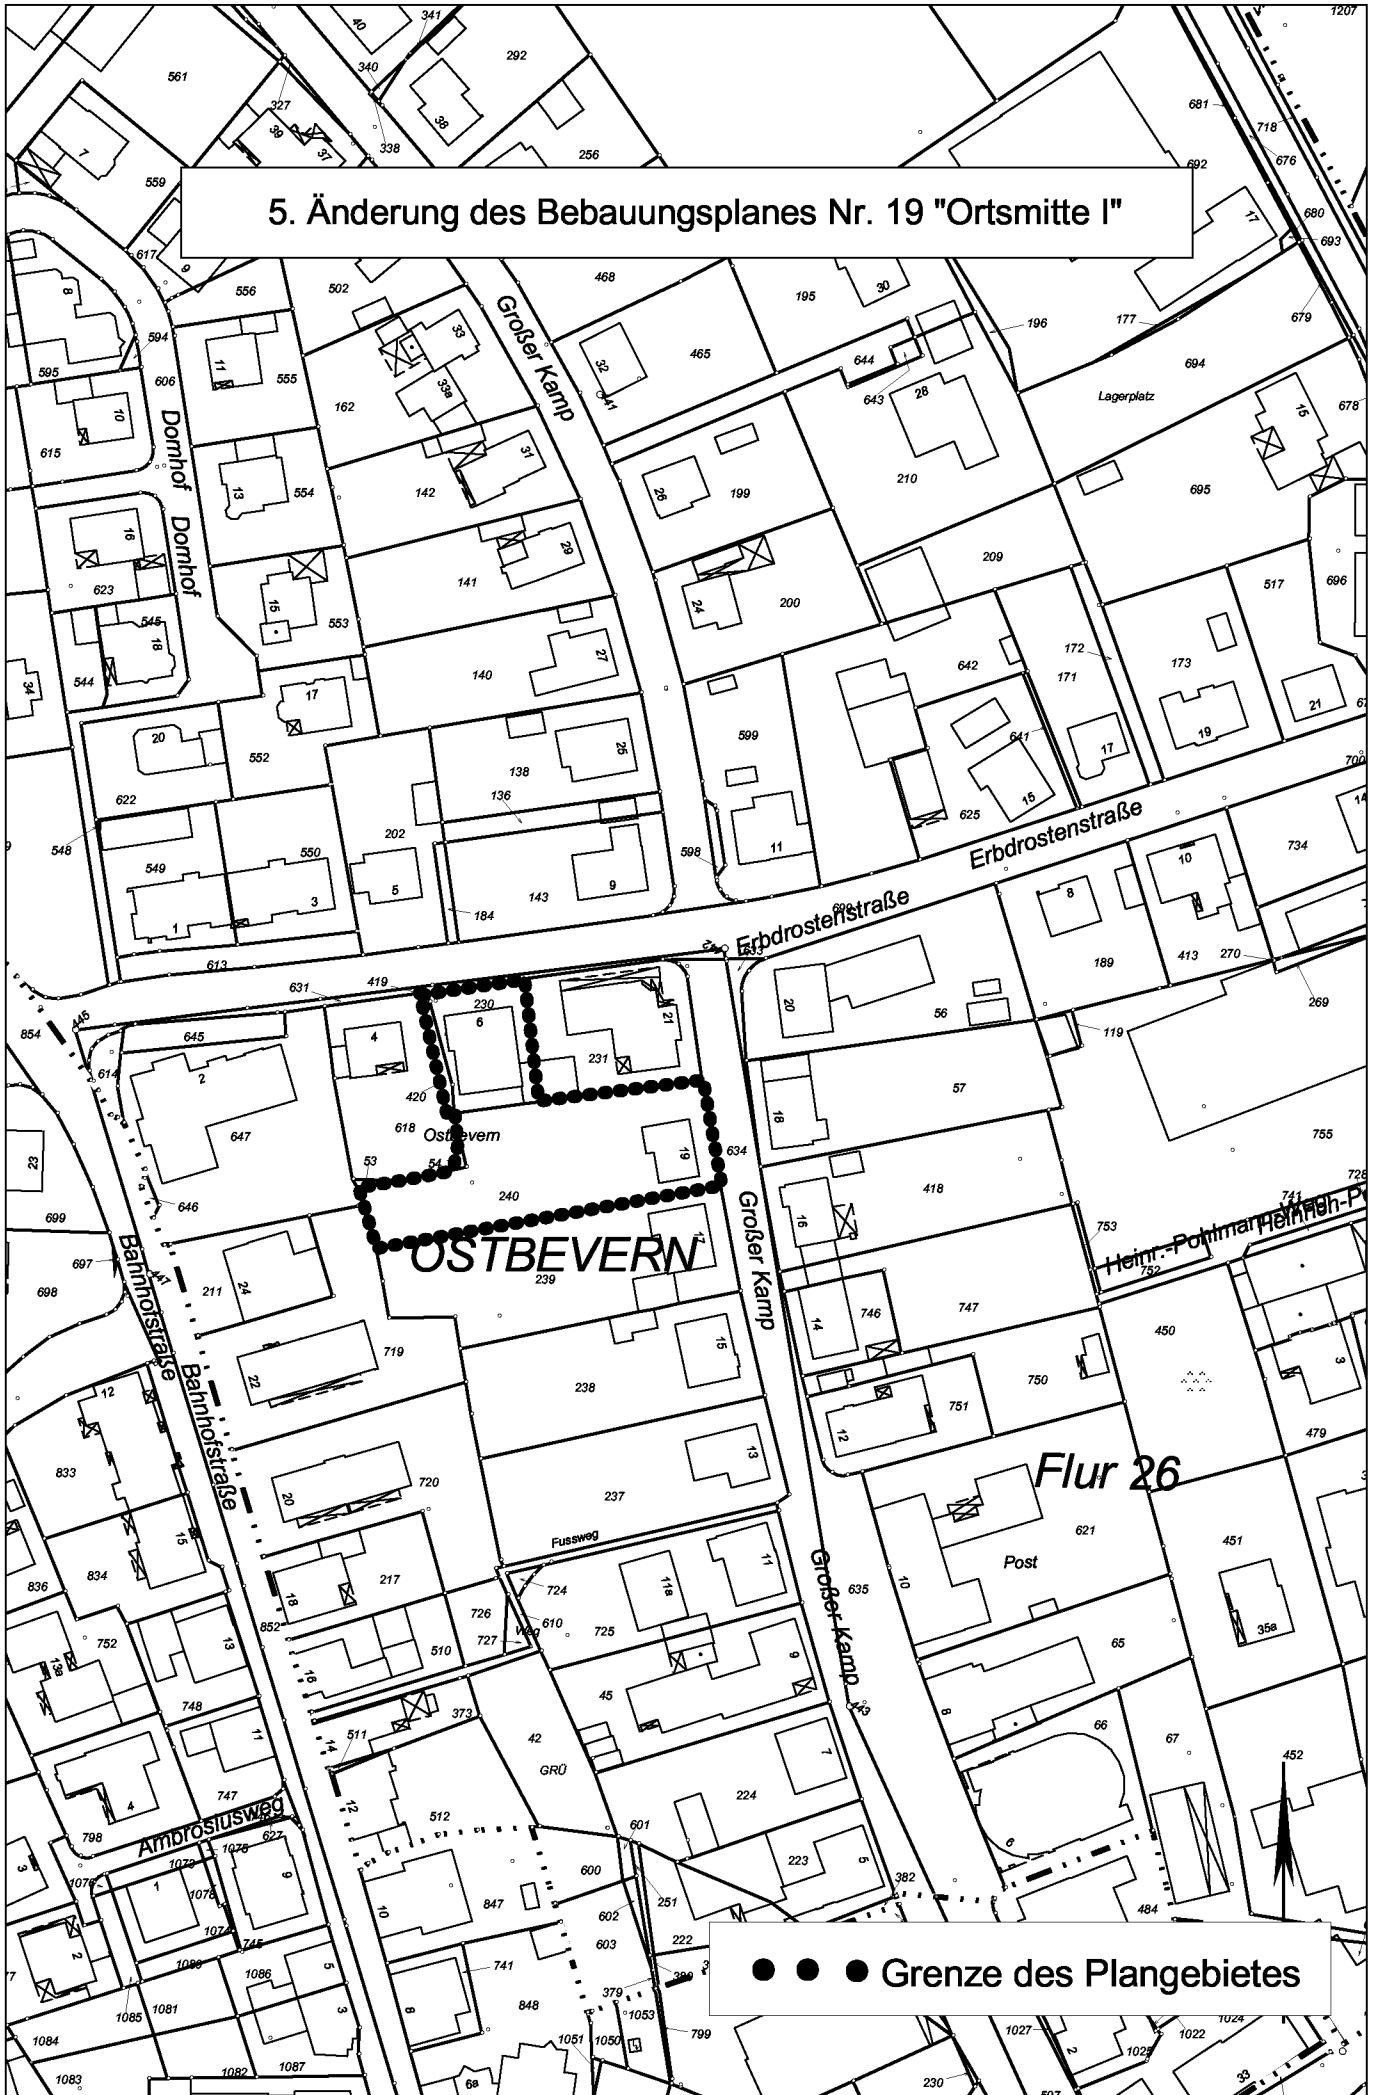

● ● ● Grenze des Plangebietes