



Bekanntmachung

der **1. Änderungssatzung** gem. § 10 Abs. 3 BauGB i. V. m. § 13 BauGB zu dem **Bebauungsplan „Ostbevern-Brock, Dorfplatz“** der Gemeinde Ostbevern

vom 30.09.2008

Der Umwelt- und Planungsausschuss und der Rat der Gemeinde Ostbevern haben in ihren Sitzungen am 10.06.2008 und am 25.09.2008 zur 1. Änderung des Bebauungsplanes „Ostbevern-Brock, Dorfplatz“ folgende Beschlüsse gefasst:

Aufstellungsbeschluss des Umwelt- und Planungsausschusses vom 10.06.2008

Für die Grundstücke Gemarkung Ostbevern, Flur 107, Flurstück 514 und 215 tlw. ist ein Änderungsbebauungsplan gem. § 2 Abs. 1 BauGB i. V. m. § 13 BauGB (in der Fassung der Bekanntmachung vom 23.09.2004, BGBl. I S. 2414, letzte Fassung), aufzustellen.

Der anliegende Kartenauszug, in dem die Grenzen des Änderungsbebauungsplanes durch Umrandung gekennzeichnet sind, ist Bestandteil dieses Beschlusses.

Satzungsbeschluss des Rates gem. § 10 BauGB i. V. m. § 13 BauGB vom 25.09.2008

Aufgrund der §§ 2 Abs. 1, 10 Abs. 1 und 13 BauGB (in der Fassung der Bekanntmachung vom 23.09.2004, BGBl. I S. 2414) sowie der §§ 7 und 41 GO NW (in der Fassung der Bekanntmachung vom 14.07.94, GV NW S. 666 ff.) jeweils in der z. Z. gültigen Fassung, wird der 1. Änderungsplan zum Bebauungsplan „**Ostbevern-Brock, Dorfplatz**“ der Gemeinde Ostbevern in der in der Sitzung vorgestellten Form als Satzung beschlossen. Der Begründung wird zugestimmt.

Geltungsbereich des 1. Änderungsplanes:

Der Änderungsbereich ist aus dem als Anlage zu dieser Bekanntmachung beigefügten Auszug aus dem Bebauungsplan ersichtlich.

Belange des Umweltverträglichkeitsgesetzes (UVPG)

Die Belange des UVPG sind nicht betroffen.

Offenlegung:

Die Satzung und die zeichnerische Darstellung mit der Begründung über die 1. vereinfachte Änderung des Bebauungsplanes „**Ostbevern-Brock, Dorfplatz**“ liegen im Bauamt der Gemeinde Ostbevern, Hauptstraße 24, 48346 Ostbevern, Zimmer 25, des Rathauses während der Dienststunden für jedermann zur Einsicht öffentlich aus. Über den Inhalt des Änderungsplanes wird auf Wunsch Auskunft gegeben.

Hinweise:

1. Auf die Vorschriften des § 44 Abs. 3 Satz 1 und 2 des Baugesetzbuches für die fristgemäße Geltendmachung etwaiger Entschädigungsansprüche nach den §§ 39 - 42 des BauGB für Eingriffe in eine bisherige Nutzung durch dieses Änderungsverfahren und des § 44 Abs. 4 des BauGB über das Erlöschen von Entschädigungsansprüchen wird hingewiesen.
2. Gemäß § 215 Abs. 1 BauGB ist eine Verletzung der in § 214 Abs. 1 Satz 1 Nr. 1 und 2 bezeichneten Verfahrens- und Formvorschriften und Mängel der Abwägung unbeachtlich, wenn sie nicht in Fällen des § 215 Abs. 1 Nr. 1 innerhalb eines Jahres in den Fällen des § 215 Abs. 1 Nr. 2 innerhalb von 7 Jahren seit Bekanntmachung der Satzung schriftlich gegenüber der Gemeinde geltend gemacht worden sind. Der Sachverhalt, der die Verletzung oder den Mangel begründet, ist darzulegen.
3. Eine Verletzung von Verfahrens- und Formvorschriften der Gemeindeordnung für das Land Nordrhein-Westfalen (GO NW) beim Zustandekommen dieser Satzung kann nach Ablauf eines Jahres seit Bekanntmachung nicht mehr geltend gemacht werden, es sei denn,
 - a) eine vorgeschriebene Genehmigung fehlt
 - b) diese Satzung ist nicht ordnungsgemäß öffentlich bekannt gemacht worden
 - c) der Bürgermeister hat den Satzungsbeschluss vorher beanstandet
oder
 - d) der Form- und Verfahrensmangel ist gegenüber der Gemeinde Ostbevern vorher gerügt und dabei die verletzte Rechtsvorschrift und die Tatsache bezeichnet worden, die den Mangel ergibt (§ 7 Abs. 6 GO NW).

Bekanntmachungsanordnung


Die Satzung und die zeichnerische Darstellung mit der Begründung zur 1. vereinfachten Änderung des Bebauungsplanes „**Ostbevern-Brock, Dorfplatz**“, Ort und Zeit der Auslegung, sowie die aufgrund des Baugesetzbuches und der Gemeindeordnung erforderlichen Hinweise werden hiermit öffentlich bekannt gemacht.

Mit dieser Bekanntmachung wird die 1. vereinfachte Änderung des Bebauungsplanes „**Ostbevern-Brock, Dorfplatz**“ gem. § 10 Abs. 3 Satz 4 BauGB rechtsverbindlich.

Ostbevern, 30.09.2008
In Vertretung

Heinz Nünning

1. Änderung des Bebauungsplanes "Ostbevern-Brock, Dorfplatz"

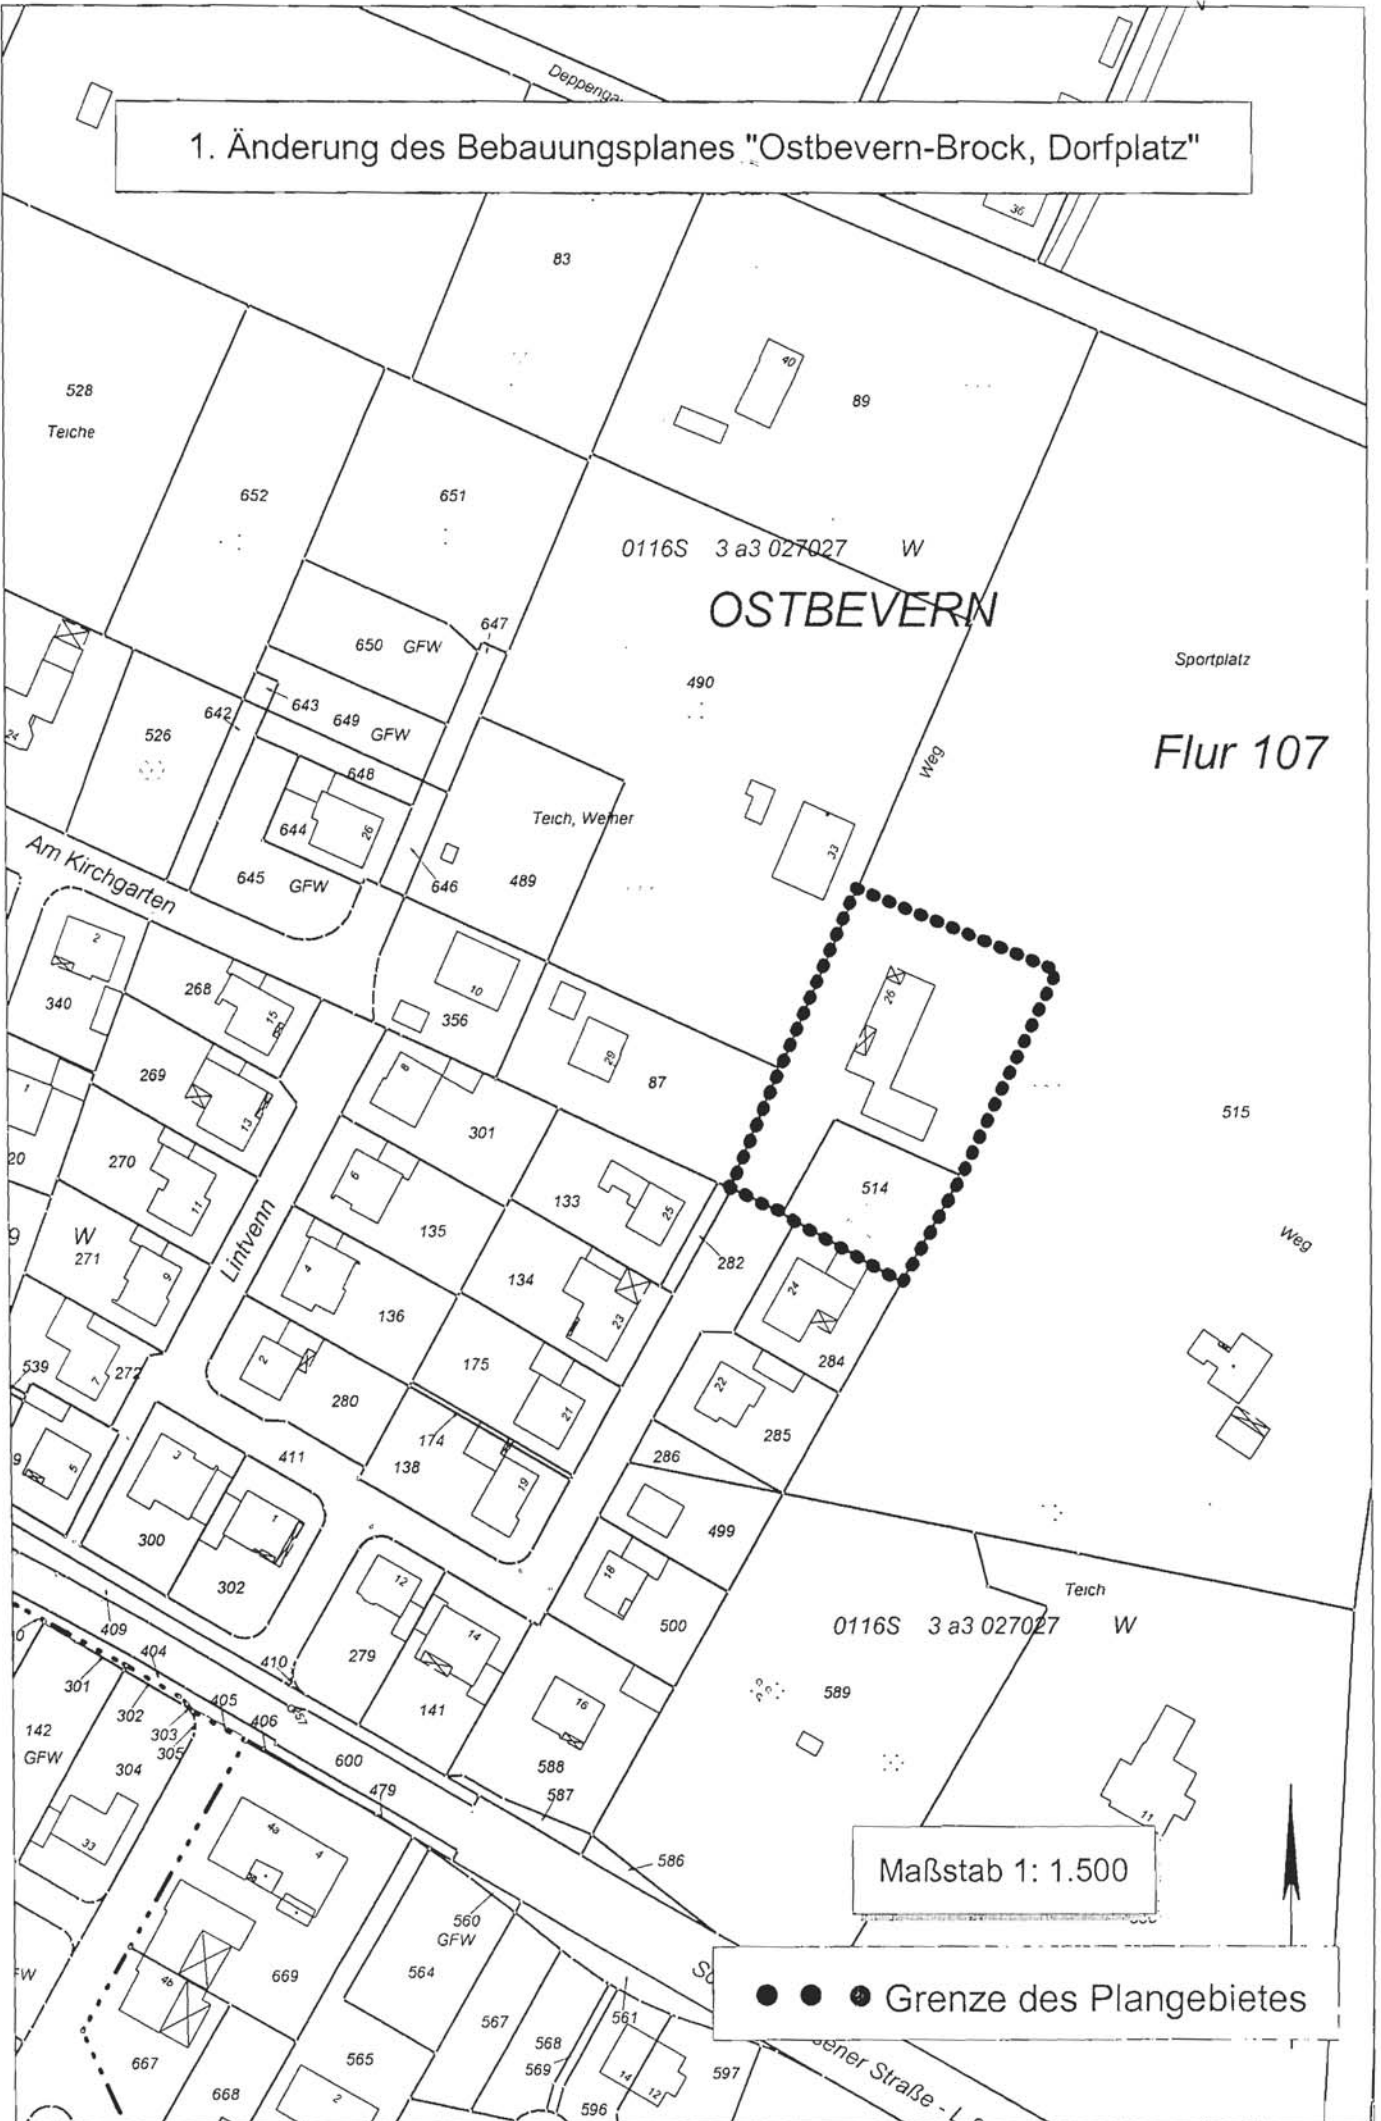

Sportplatz
Flur 107

OSTBEVERN

Maßstab 1: 1.500

● ● ● Grenze des Plangebietes