



## **Bekanntmachung**

über die Aufstellung zur

### **1. Änderung des Bebauungsplanes Nr. 41 „Ostbevern-Brock Nordwest, Teilplan II“ I. Bauabschnitt**

Der Umwelt- und Planungsausschuss des Rates der Gemeinde Ostbevern hat in der Sitzung am 10.06.2008 folgenden Beschluss gefasst:

#### **Aufstellungsbeschluss**

Für die Grundstücke Flur 101, Flurstücke 68 und 280, Flur 107, Flurstücke 303, 598, 607, 609, 611, 613, 615, 670, 674 – 675 und Flur 108, Flurstück 16 ist ein Änderungsbebauungsplan gem. § 2 Abs. 1 BauGB vom 23.09.2004 (BGBl. I S. 2414, letzte Fassung), aufzustellen.

Der anliegende Kartenauszug, in dem die Grenzen des Änderungsbebauungsplanes durch Umrandung gekennzeichnet sind, ist Bestandteil dieses Beschlusses.


Der Aufstellungsbeschluss wird hiermit gem. § 2 Abs. 1 Satz 2 BauGB öffentlich bekannt gemacht.

Ostbevern, 16.10.2008

In Vertretung

Heinz Nünning

1. Änderung des Bebauungsplanes Nr. 41  
"Ostbevern-Brock Nordwest, Teilplan II" I. Bauabschnitt

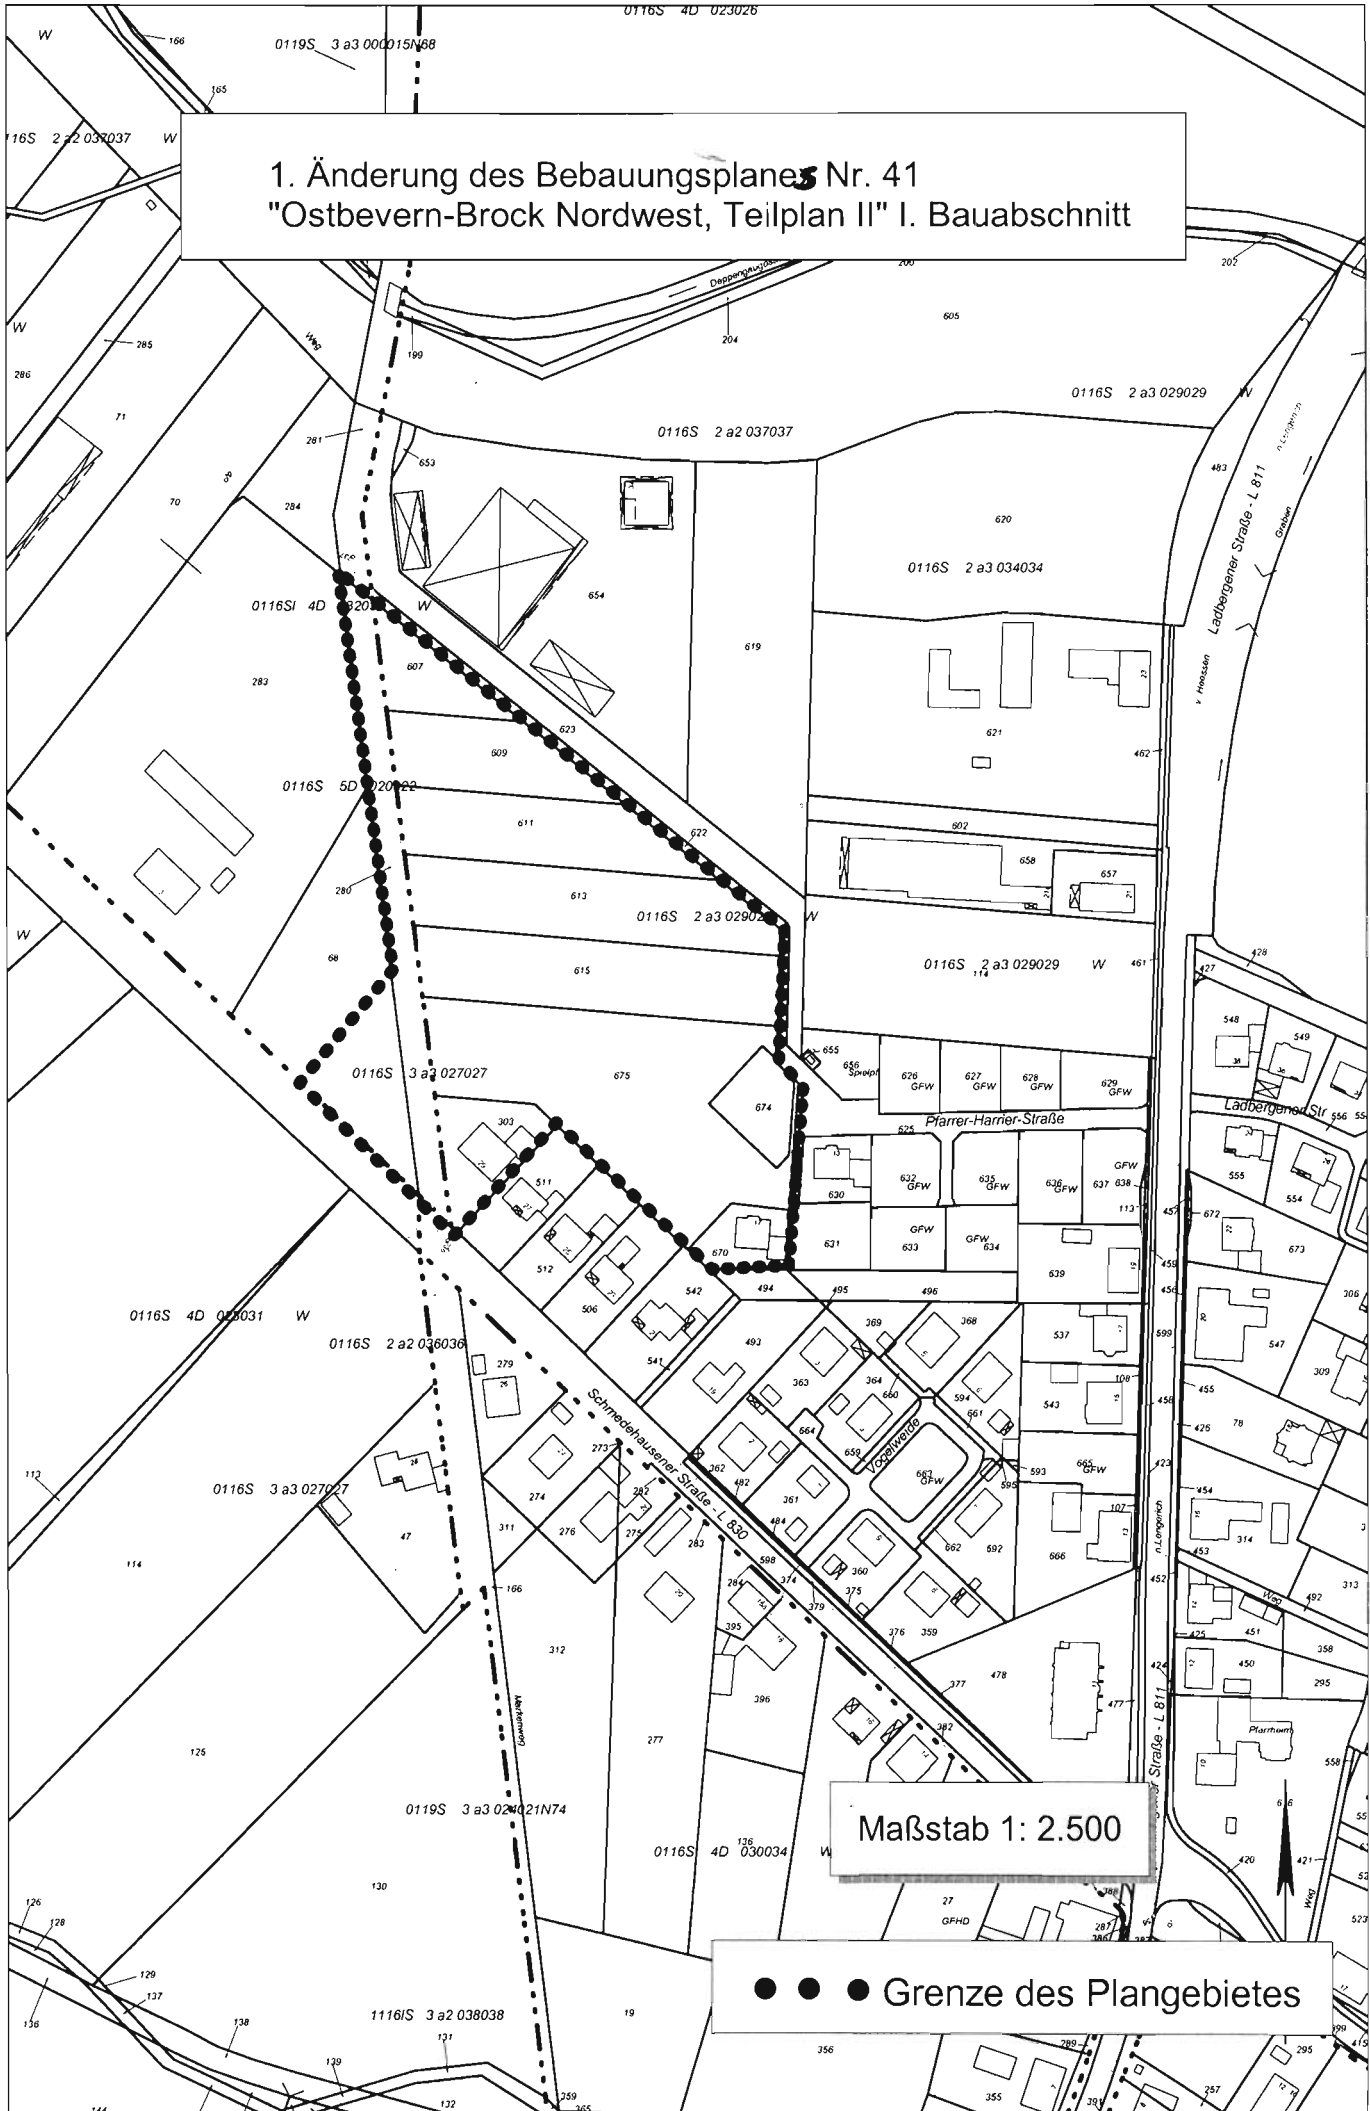

Maßstab 1: 2.500

● ● ● Grenze des Plangebietes