



Bekanntmachung

über die Aufstellung der

3. Änderung des Bebauungsplanes Nr. 29 „Ortsmitte II“

Der Umwelt- und Planungsausschuss des Rates der Gemeinde Ostbevern hat in der Sitzung am 13.03.2007 folgenden Beschluss gefasst:

Aufstellungsbeschluss

Für die im Geltungsbereich des Bebauungsplanes Nr. 29 „Ortsmitte II“ gelegenen Grundstücke mit einer MK-Ausweisung ist ein Änderungsbebauungsplan gem. § 2 Abs. 1 BauGB vom 23.09.2004 (BGBl. I S. 2414, letzte Fassung), aufzustellen.

Der anliegende Kartenauszug, in dem die Grenzen des Änderungsbebauungsplanes durch Umrandung gekennzeichnet sind, ist Bestandteil dieses Beschlusses.


Der Aufstellungsbeschluss wird hiermit gem. § 2 Abs. 1 Satz 2 BauGB öffentlich bekannt gemacht.

Ostbevern, 11.04.2007

In Vertretung

Heinz Nünning

3. Änderung des Bebauungsplanes Nr. 29 "Ortsmitte II"

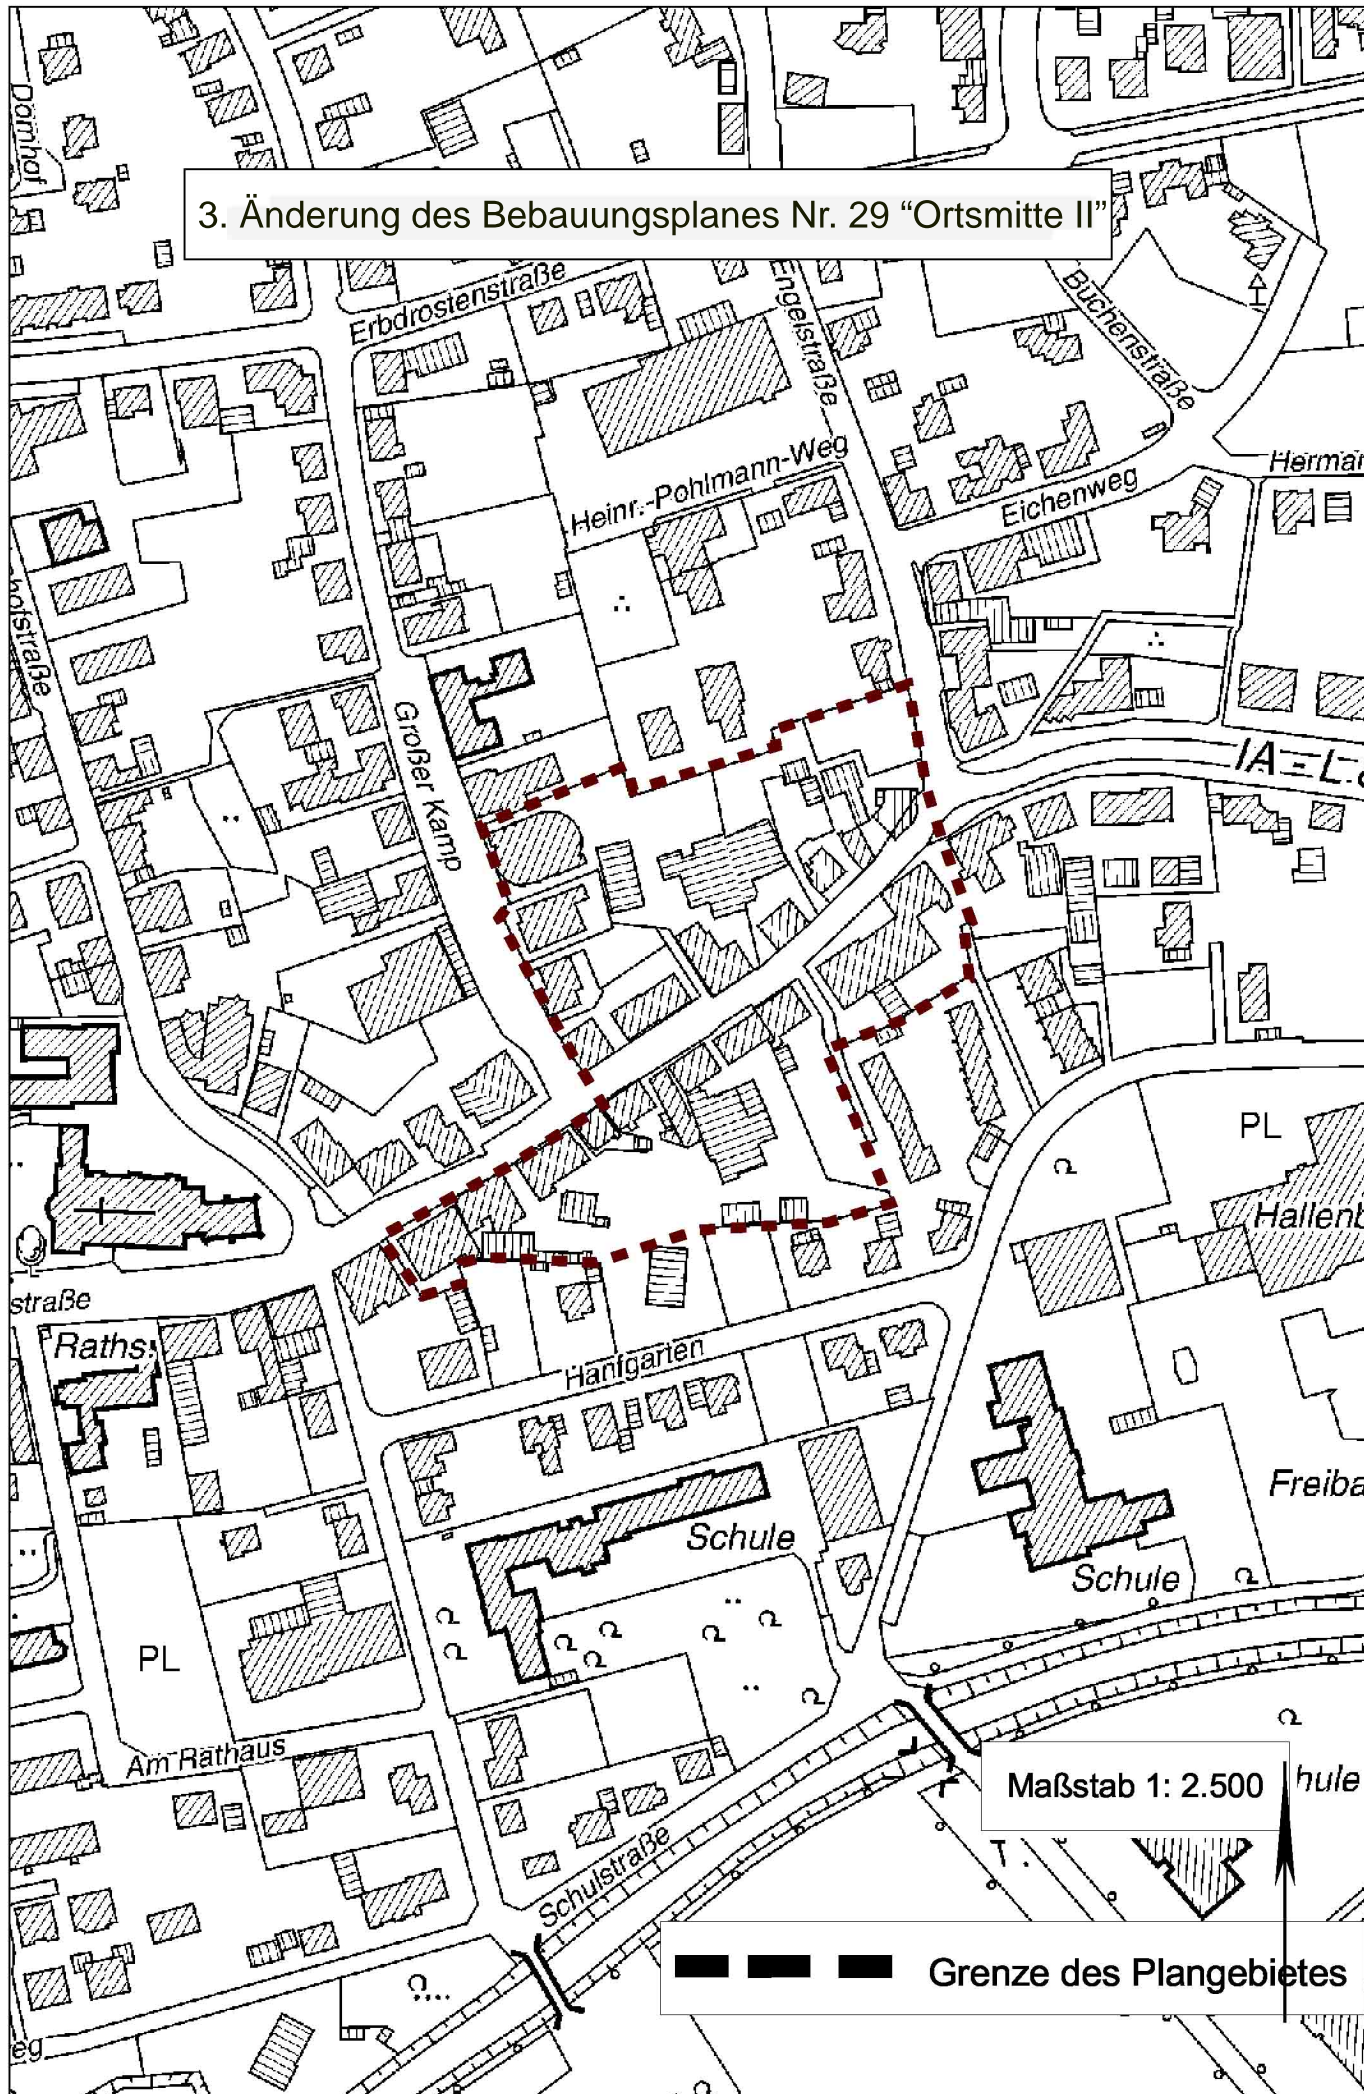

Maßstab 1: 2.500

█ █ █ Grenze des Plangebietes