



Bekanntmachung

über die Aufstellung des

Bebauungsplanes Nr. 54 „Wischhausstraße“

Der Umwelt- und Planungsausschuss des Rates der Gemeinde Ostbevern hat in der Sitzung am 06.03.2008 folgenden Beschluss gefasst:

Aufstellungsbeschluss zum Bebauungsplan Nr. 54 „Wischhausstraße“

Aufgrund des § 2 Abs. 1 BauGB (in der Fassung der Bekanntmachung vom 23.09.2004, BGBl. I S. 2414, letzte Fassung) ist für den aus der Anlage ersichtlichen Bereich ein Bebauungsplan aufzustellen, der mindestens Festsetzungen im Sinne des § 30 BauGB enthält. Der Bebauungsplan erhält die Nr. 54 und die Bezeichnung „Wischhausstraße“.

Der Geltungsbereich des Bebauungsplanes umfasst Flächen der Gemarkung Ostbevern, Flur 18, Flurstücke 154 – 156, 158, 162, 166, 431 – 432, 594, 606, 857, 859 - 860, 863, 867, 869, 871, 915, 920 - 921 und Flur 22, Flurstücke 6 – 8, 40, 60 – 61, 71, 74 - 75. Das Plangebiet wird wie folgt begrenzt:

Norden: Anwesen Wischhausstraße 1 und 7 / Vorfluter
Süden: Baugebiet (Loheide, Bartok-Weg, Orff-Straße)
Osten: Lienener Damm
Westen: Anwesen Christliche Gemeinde / Bahnhofstraße / Baugebiet (Loheide, Bartok-Weg, Orff-Straße)

Der anliegende Kartenauszug, in dem die Grenzen des Bebauungsplanes mit einer unterbrochenen Linie gekennzeichnet sind, ist Bestandteil dieses Beschlusses.


Der Aufstellungsbeschluss wird hiermit gem. § 2 Abs. 1 Satz 2 BauGB öffentlich bekannt gemacht.

Ostbevern, 31.03.2008

In Vertretung

Heinz Nünning

Bebauungsplan Nr. 54 "Wischhausstraße"

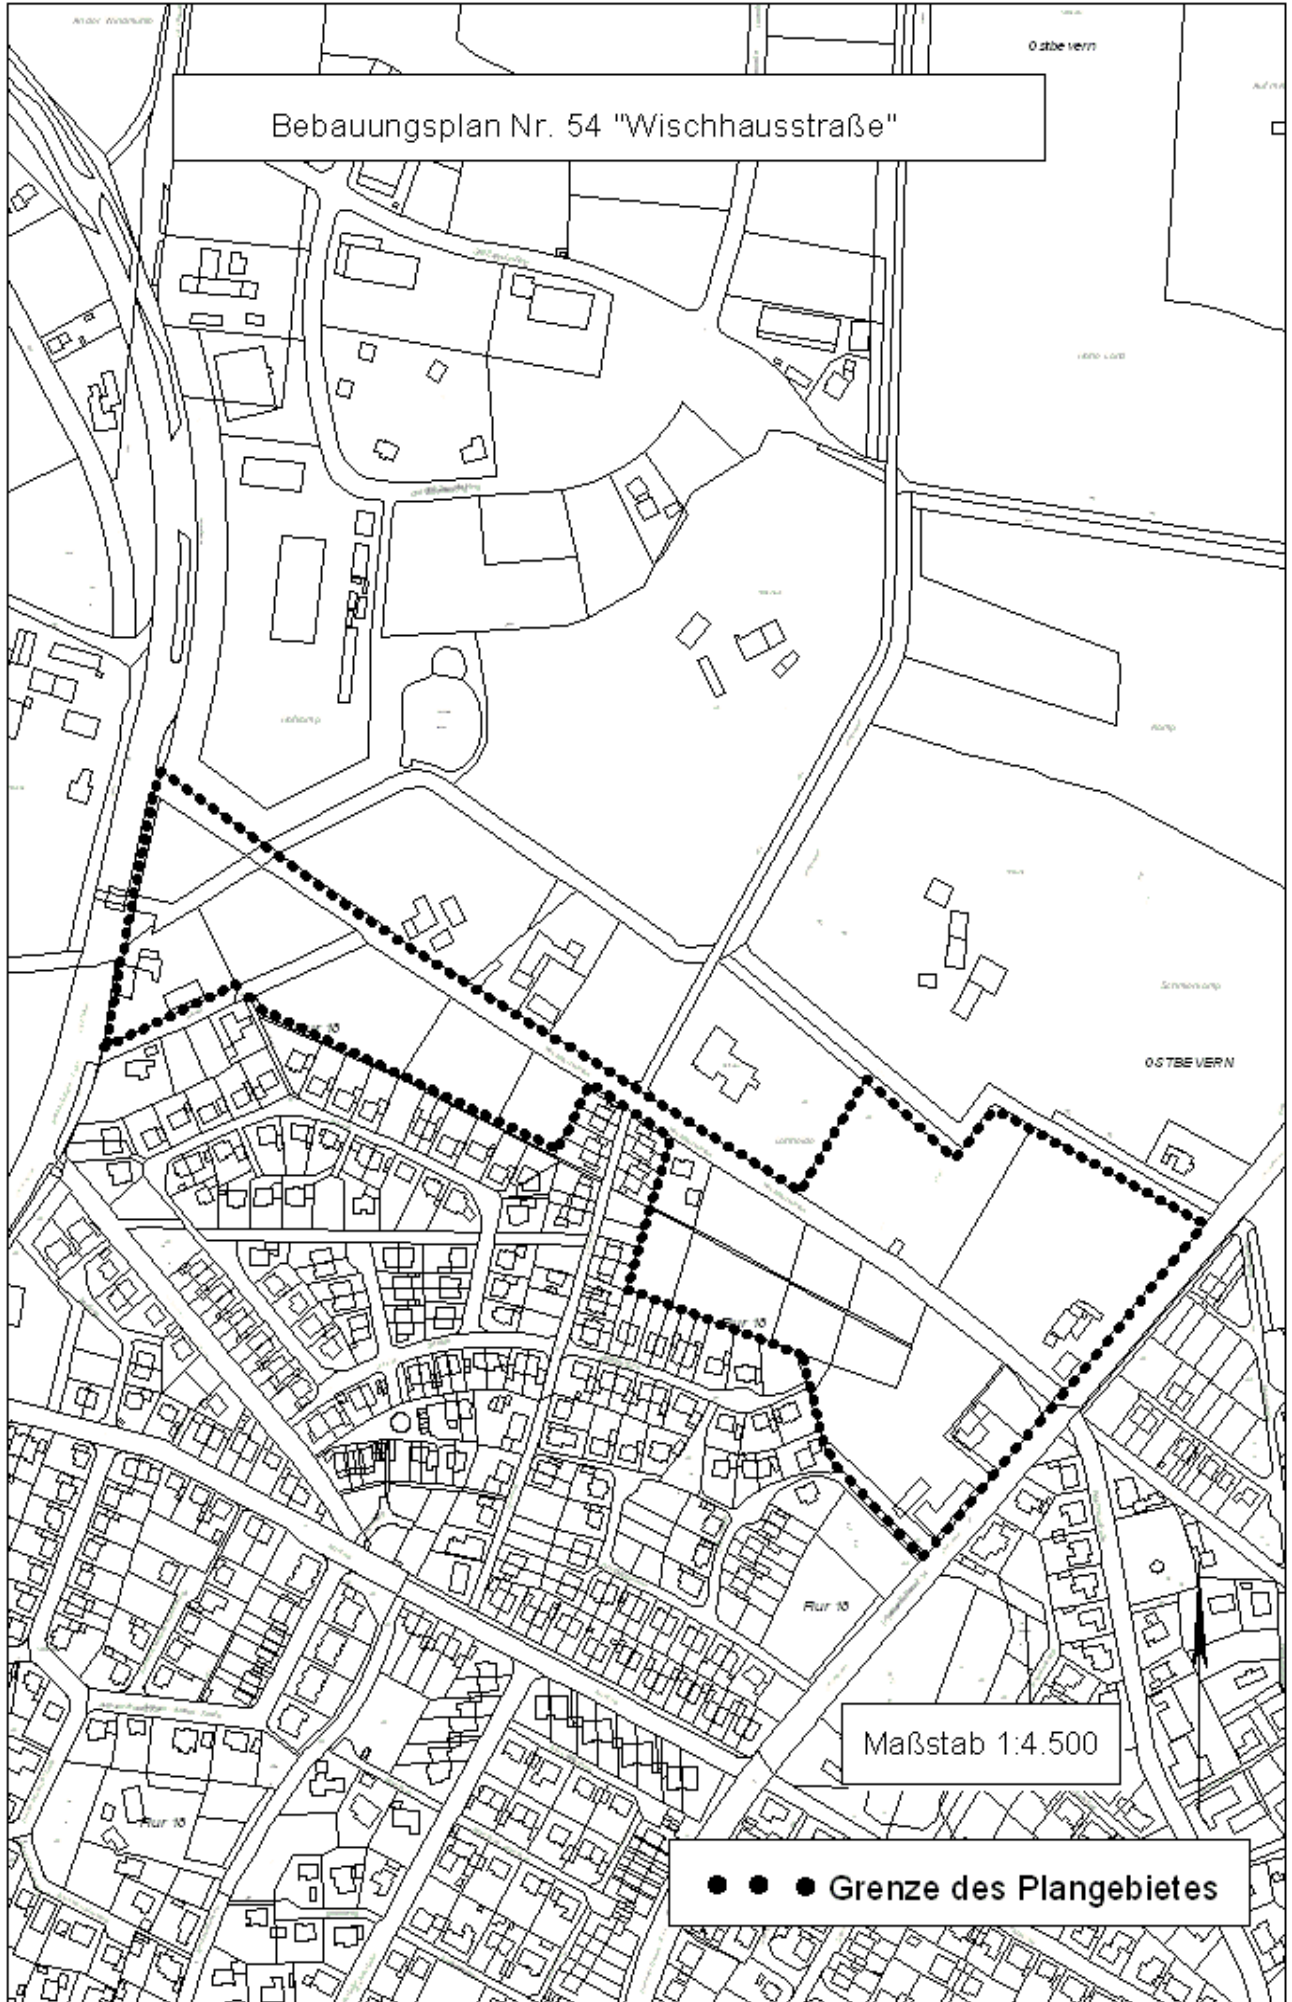

Maßstab 1:4.500

• • • Grenze des Plangebietes