



Bekanntmachung

über die Aufstellung zur

7. Änderung des Bebauungsplanes Nr. 13 „Am Krankenhaus“

Der Umwelt- und Planungsausschuss des Rates der Gemeinde Ostbevern hat in der Sitzung am 16.12.2008 folgenden Beschluss gefasst:

Aufstellungsbeschluss

Für die Grundstücke Flur 26, Flurstücke 156, 328 – 332, 561 und 562 ist ein Änderungsbebauungsplan gem. § 2 Abs. 1 BauGB i. V. m. § 13 a BauGB vom 23.09.2004 (BGBl. I S. 2414, letzte Fassung), aufzustellen.


Der beigefügte Kartenauszug, in dem die Grenzen des Änderungsbebauungsplanes durch Umrandung gekennzeichnet sind, ist Bestandteil dieses Beschlusses.

Der Aufstellungsbeschluss wird hiermit gem. § 2 Abs. 1 Satz 2 BauGB öffentlich bekannt gemacht.

Ostbevern, 22.01.2009

Jürgen Hoffstädt

7. Änderung des Bebauungsplanes Nr. 13 "Am Krankenhaus"

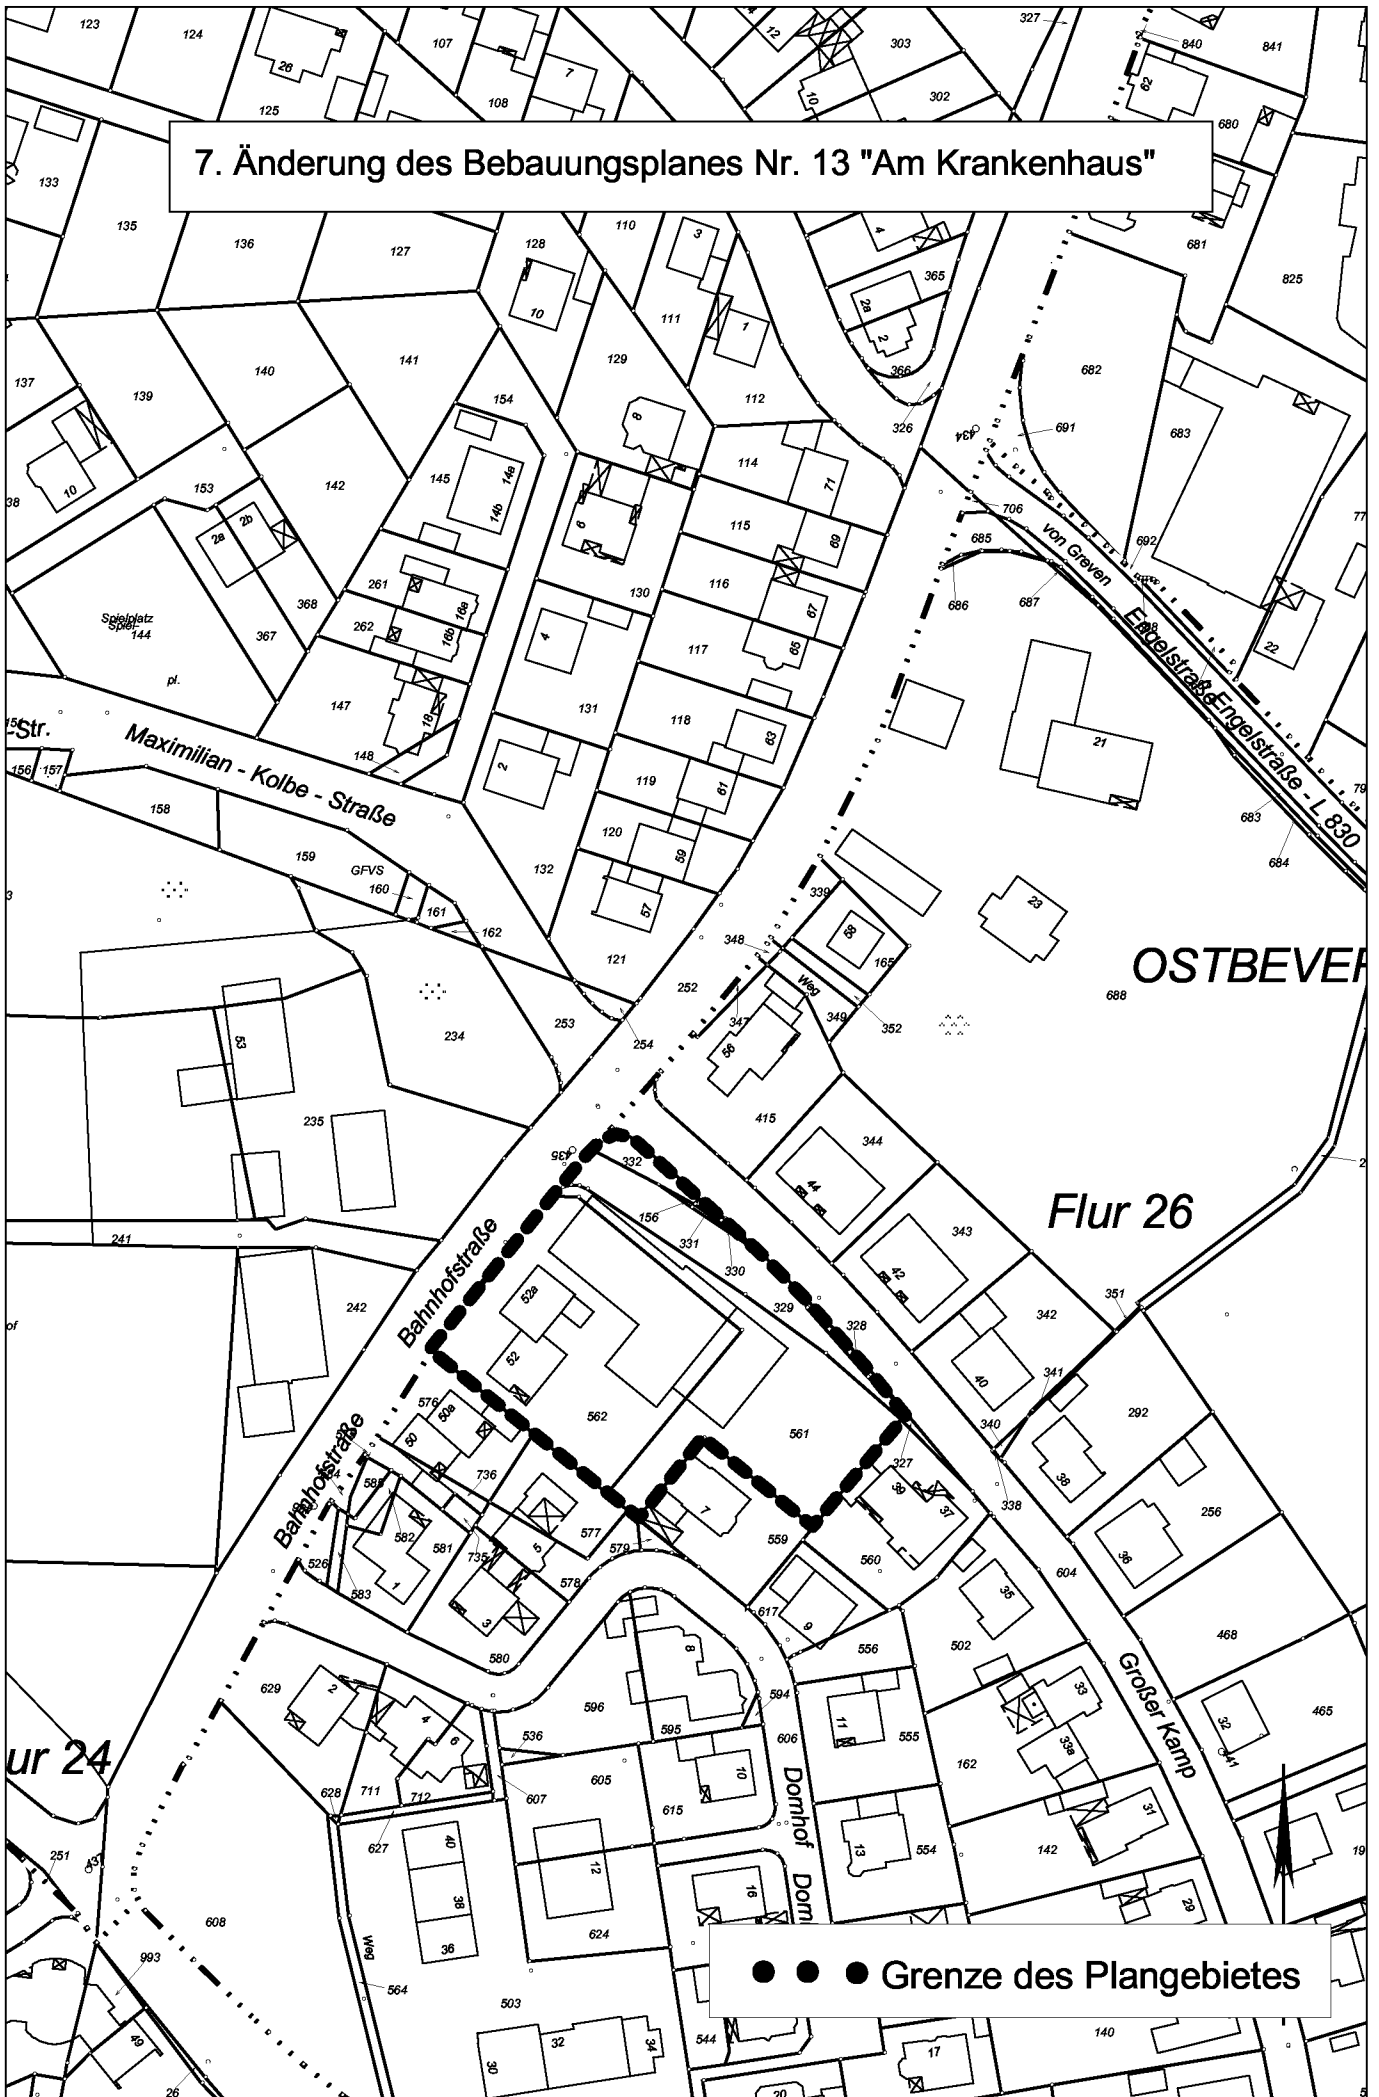

● ● ● Grenze des Plangebietes