



Bekanntmachung

über die Einleitung der

38. Änderung des Flächennutzungsplanes

Der Umwelt- und Planungsausschuss des Rates der Gemeinde Ostbevern hat in der Sitzung 13.12.2007 folgenden Beschluss gefasst:

Einleitungsbeschluss

Gem. § 2 Abs. 1 BauGB in der Fassung der Bekanntmachung vom 23.09.2004, (BGBl. I S. 2414, letzte Fassung), ist der am 02.06.2000 in Kraft getretene Flächennutzungsplan für den aus dem beigefügten Planauszug ersichtlichen Bereich zu ändern.


Der Aufstellungsbeschluss wird hiermit gem. § 2 Abs. 1 Satz 2 BauGB öffentlich bekannt gemacht.

Ostbevern, 31.03.2008

In Vertretung

Heinz Nünning

38. Änderung des Flächennutzungsplanes

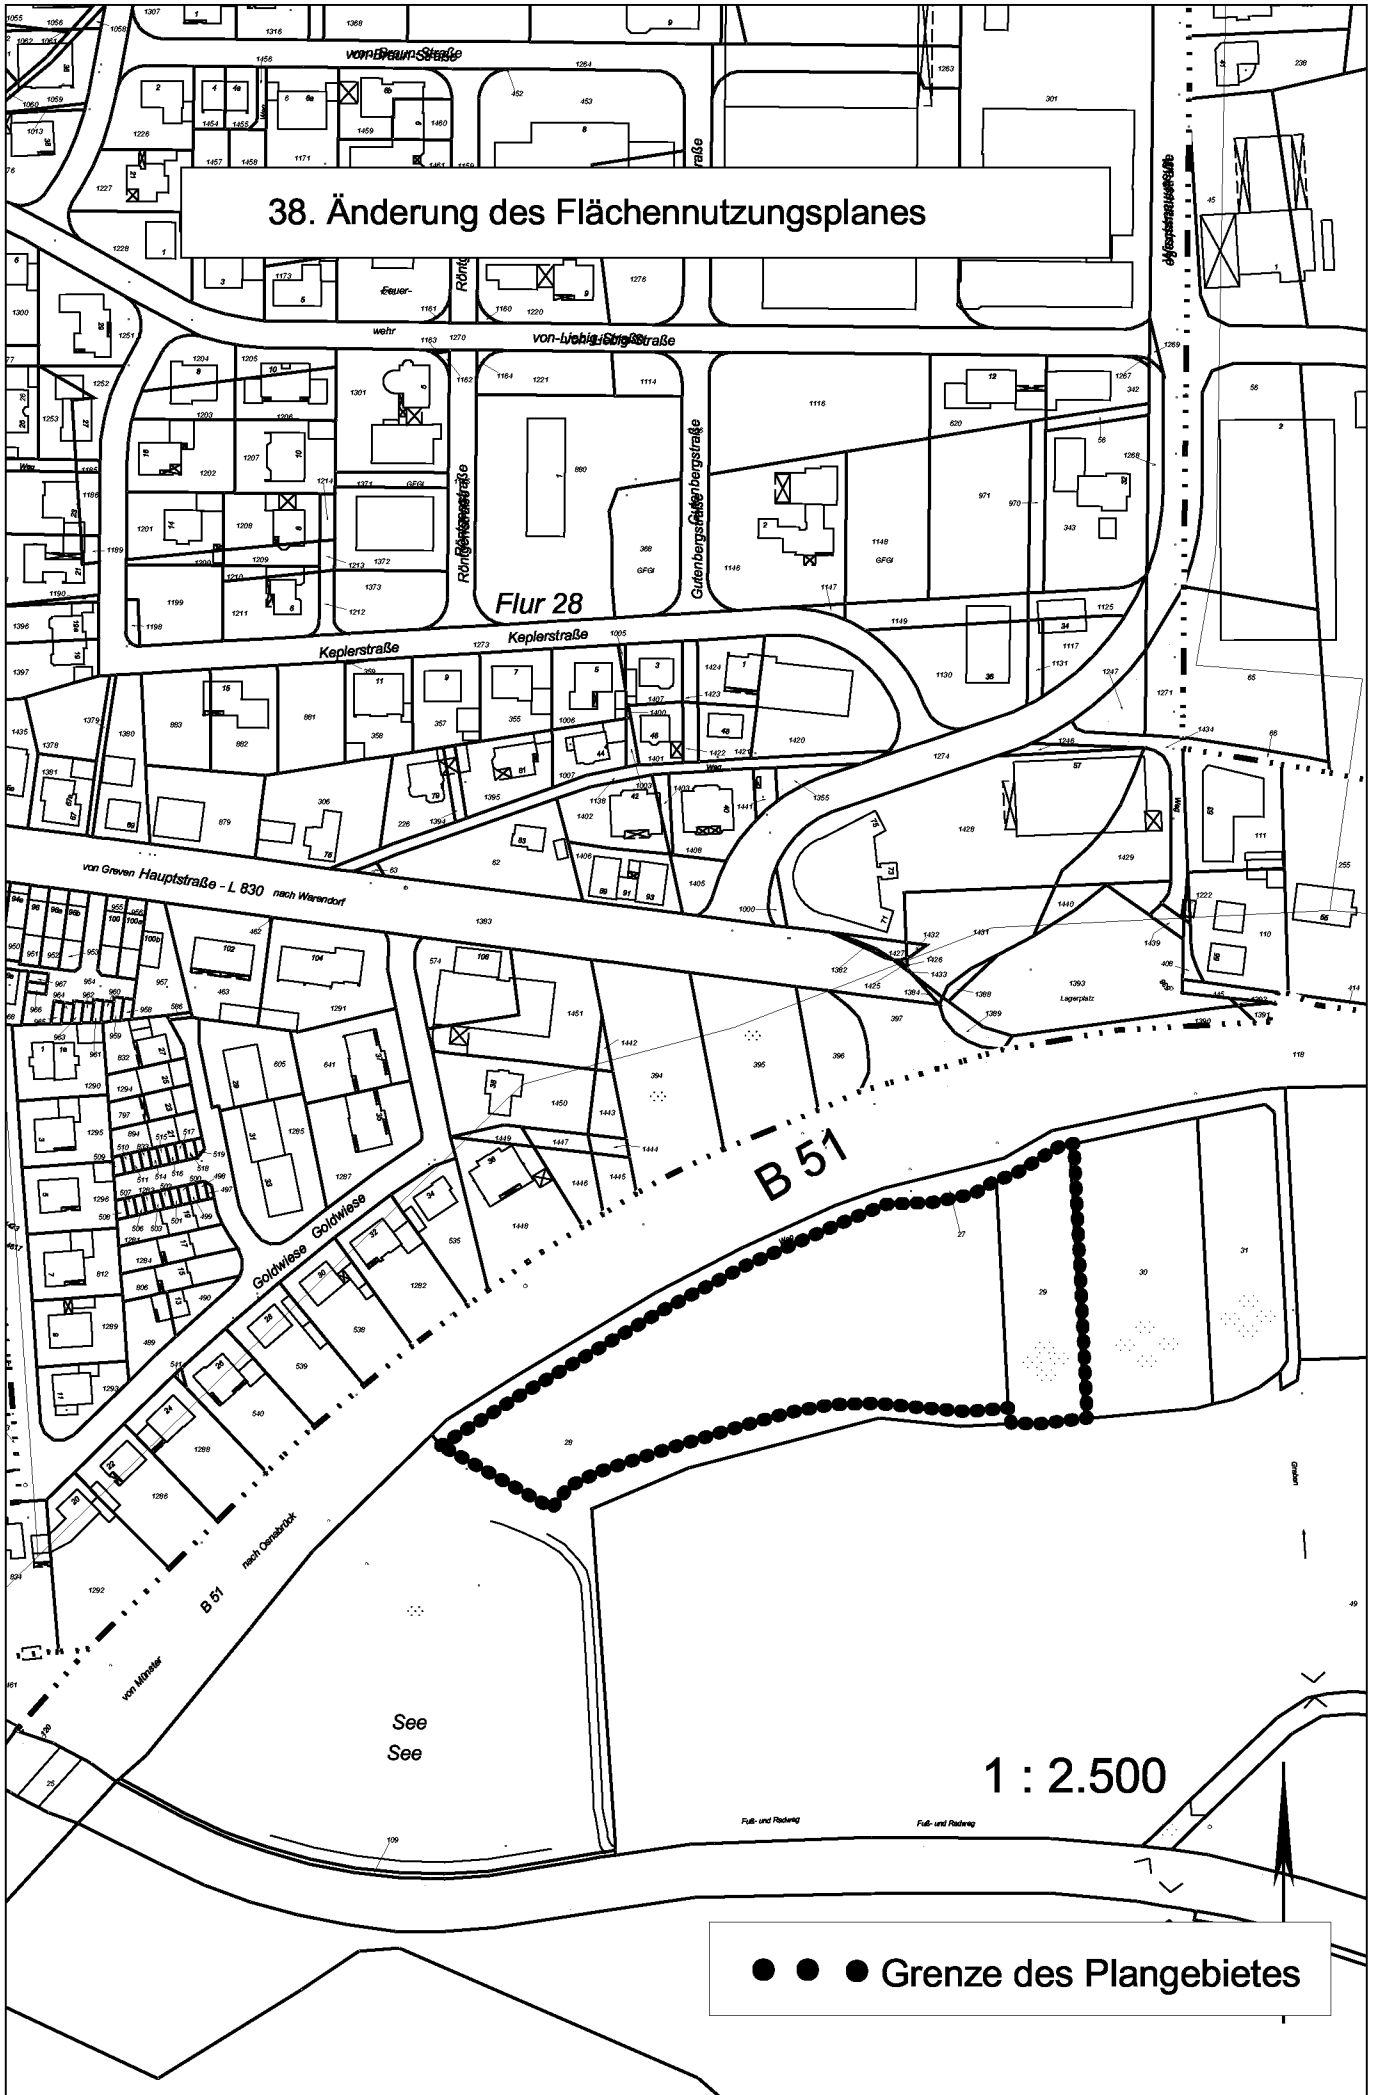

1 : 2.500

● ● ● Grenze des Plangebietes