



Bekanntmachung

über die Beteiligung der Öffentlichkeit zur

1. Änderung des Bebauungsplanes Nr. 41 „Ostbevern-Brock Nordwest, Teilplan II“ I. Bauabschnitt

Der Umwelt- und Planungsausschuss des Rates der Gemeinde Ostbevern hat in der Sitzung am 10.06.2008 folgenden Beschluss gefasst:

Beschluss über den Vorentwurf und die Beteiligung der Öffentlichkeit und der Behörden

Der in der Sitzung vorgestellte Vorentwurf der 1. Änderung des Bebauungsplanes Nr. 41 „Ostbevern-Brock Nordwest, Teilplan II“ I. Bauabschnitt wird zur Kenntnis genommen. Auf der Grundlage dieses Vorentwurfes ist die Beteiligung der Öffentlichkeit gem. § 3 Abs. 1 BauGB und der Behörden gem. § 4 Abs.1 BauGB durchzuführen.

Die Beteiligung der Öffentlichkeit gem. § 3 Abs. 1 des Baugesetzbuches zur 1. Änderung des Bebauungsplanes Nr. 41 „Ostbevern-Brock Nordwest, Teilplan II“ I. Bauabschnitt findet in der Zeit vom

18.02. bis einschl. 20.03.2009

während der Dienststunden im Rathaus der Gemeinde Ostbevern, Hauptstraße 24, Zimmer 25, statt. Das Bauamt informiert dort über Hintergrund und Zielsetzung sowie die voraussichtlichen Auswirkungen der geplanten Änderung des Bebauungsplanes.


Während dieser Zeit können zur 1. Änderung des Bebauungsplanes Nr. 41 „Ostbevern-Brock Nordwest, Teilplan II“ I. Bauabschnitt bei der vorgenannten Stelle Anregungen schriftlich oder zur Niederschrift vorgebracht werden.

Ostbevern, 16.02.2009

In Vertretung

Heinz Nünning

1. Änderung des Bebauungsplanes Nr. 41
"Ostbevern-Brock Nordwest, Teilplan II" I. Bauabschnitt

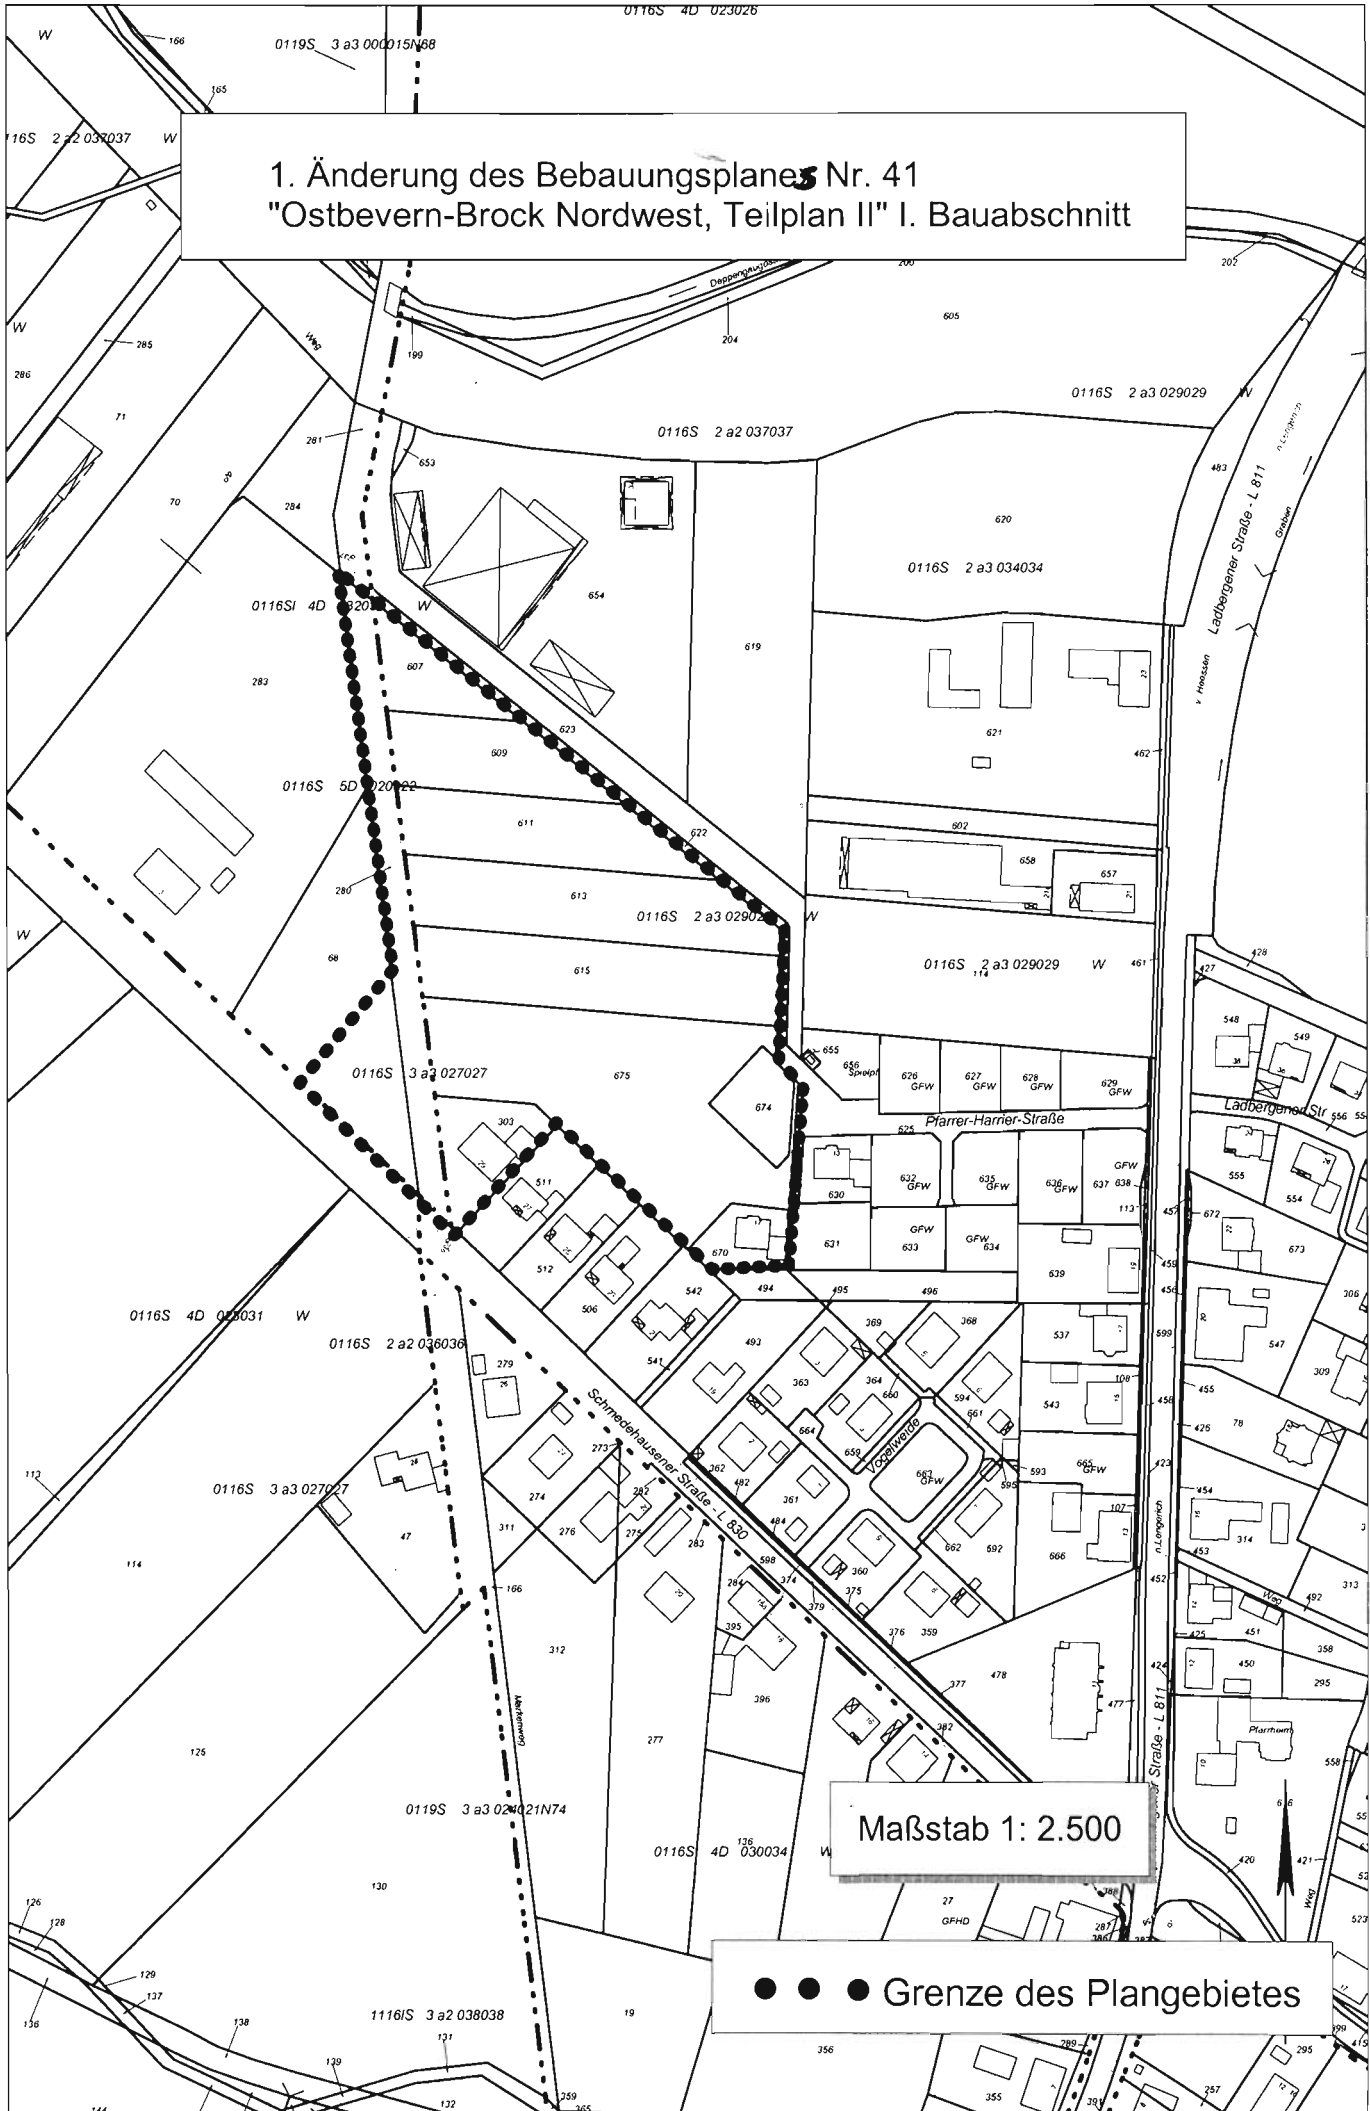

Maßstab 1: 2.500

● ● ● Grenze des Plangebietes