

Bekanntmachung der 13. Änderung des Bebauungsplanes Nr. 9 „Frönds Kamp“

Der Umwelt- und Planungsausschuss des Rates der Gemeinde Ostbevern und der Rat der Gemeinde Ostbevern haben in ihren Sitzungen am 26.01.2010 und 08.07.2010 folgende Beschlüsse gefasst:

Aufstellungsbeschluss vom 26.01.2010

Für das Grundstück Flur 24, Flurstück 84 ist ein Änderungsbebauungsplan gem. § 2 Abs. 1 BauGB i. V. m. § 13 a BauGB vom 23.09.2004 (BGBl. I S. 2414, letzte Fassung), aufzustellen.

Der beigefügte Kartenauszug, in dem die Grenzen des Änderungsbebauungsplanes durch Umrandung gekennzeichnet sind, ist Bestandteil dieses Beschlusses.

Die Änderung wird im beschleunigten Verfahren ohne Durchführung einer Umweltprüfung nach § 2 Abs. 4 BauGB aufgestellt.

Satzungsbeschluss vom 08.07.2010

Die dem Rat in seiner heutigen Sitzung vorgestellte 13. Änderung des Bebauungsplanes Nr. 9 „Frönds Kamp“ der Gemeinde Ostbevern wird gem. § 13 BauGB i. V. m. § 10 BauGB (in der Fassung der Bekanntmachung vom 23.09.2004, (BGBl. I S. 2414) sowie gem. §§ 7 und 41 GO NW (in der Fassung der Bekanntmachung vom 14.07.94, GV NW, S. 666 ff.), jeweils in der zurzeit gültigen Fassung als Satzung beschlossen. Der Begründung wird zugestimmt.



Hinweise:

Gemäß § 44 Abs. 5 BauGB wird darauf hingewiesen, dass ein Entschädigungsberechtigter Entschädigung verlangen kann, wenn die in den §§ 39 - 42 BauGB bezeichneten Vermögensnachteile eingetreten sind. Er kann die Fälligkeit des Anspruches dadurch herbeiführen, dass er die Leistung der Entschädigung schriftlich bei dem Entschädigungspflichtigen beantragt.

Ein Entschädigungsanspruch erlischt, wenn nicht innerhalb von 3 Jahren nach Ablauf des Kalenderjahres, in dem die in den §§ 39 - 42 bezeichneten Vermögensnachteile eingetreten sind, die Fälligkeit des Anspruches herbeigeführt wird.

Gem. § 215 Abs. 2 BauGB wird darauf hingewiesen, dass

1. eine Verletzung der in § 214 Abs. 1 Nr. 1 und 2 BauGB bezeichneten Verfahrens und Formvorschriften und
2. Mängel in der Abwägung unbeachtlich sind, wenn sie nicht in den Fällen der Nr. 1 innerhalb eines Jahres, in den Fällen der Nr. 2 innerhalb von 7 Jahren seit Bekanntmachung gegenüber der Gemeinde Ostbevern geltend gemacht worden sind; der Sachverhalt, der die Verletzung oder den Mangel begründen soll, ist darzulegen.

Schließlich wird darauf hingewiesen, dass gem. § 7 Abs. 6 der Gemeindeordnung für das Land Nordrhein-Westfalen (GO NW) in der Fassung der Bekanntmachung vom 14.07.94 (GV NW S. 666 ff., letzte Fassung) die Verletzung von Verfahrens- oder Formvorschriften der GO NW beim Zustandekommen von Satzungen, sonstigen ortsrechtlichen Bestimmungen und Flächennutzungsplänen nach Ablauf eines Jahres seit ihrer Verkündung nicht mehr geltend gemacht werden kann, es sei denn

- a) eine vorgeschriebene Genehmigung fehlt oder ein vorgeschriebenes Anzeigeverfahren wurde nicht durchgeführt,
- b) die Satzung, die sonstige ortsrechtliche Bestimmung oder der Flächennutzungsplan ist nicht ordnungsgemäß öffentlich bekannt gemacht worden,
- c) der Bürgermeister hat den Ratsbeschluss vorher beanstandet oder
- d) der Form- oder Verfahrensmangel ist gegenüber der Gemeinde vorher gerügt und dabei die verletzte Rechtsvorschrift und die Tatsache bezeichnet worden, die den Mangel ergibt.

Bekanntmachungsanordnung

Die Aufstellung und der Beschluss der 13. Änderung des Bebauungsplanes Nr. 9 „Frönds Kamp“ und die Hinweise werden gem. § 10 Abs. 3 Baugesetzbuch (BauGB) in der Fassung der Bekanntmachung vom 23.09.2004, (BGBl. I S. 2414), zuletzt geändert durch Art. 1 des Gesetzes zur Erleichterung von Planungsvorhaben für die Innenentwicklung der Städte vom 21.12.2006 (BGBl. I. S. 3316 ff.) hiermit öffentlich bekannt gemacht.

Die Änderung des Bebauungsplanes wird mit der Begründung zu jedermanns Einsicht bereitgehalten. Der Bebauungsplan kann bei der Gemeindeverwaltung Ostbevern, Bauamt, Hauptstraße 24, 48346 Ostbevern, während der Dienststunden eingesehen werden.

Über den Inhalt des Bebauungsplanes und der Begründung wird auf Verlangen Auskunft gegeben.

Mit dieser Bekanntmachung wird die 13. Änderung des Bebauungsplanes Nr. 9 „Frönds Kamp“ rechtsverbindlich.

Ostbevern, 18.08.2010


In Vertretung

Hubertus Stegemann

R 3420264 m

H 5768591 m

Geltungsbereich der 13. Änderung des Bebauungsplanes Nr. 9 „Frönds Kamp“

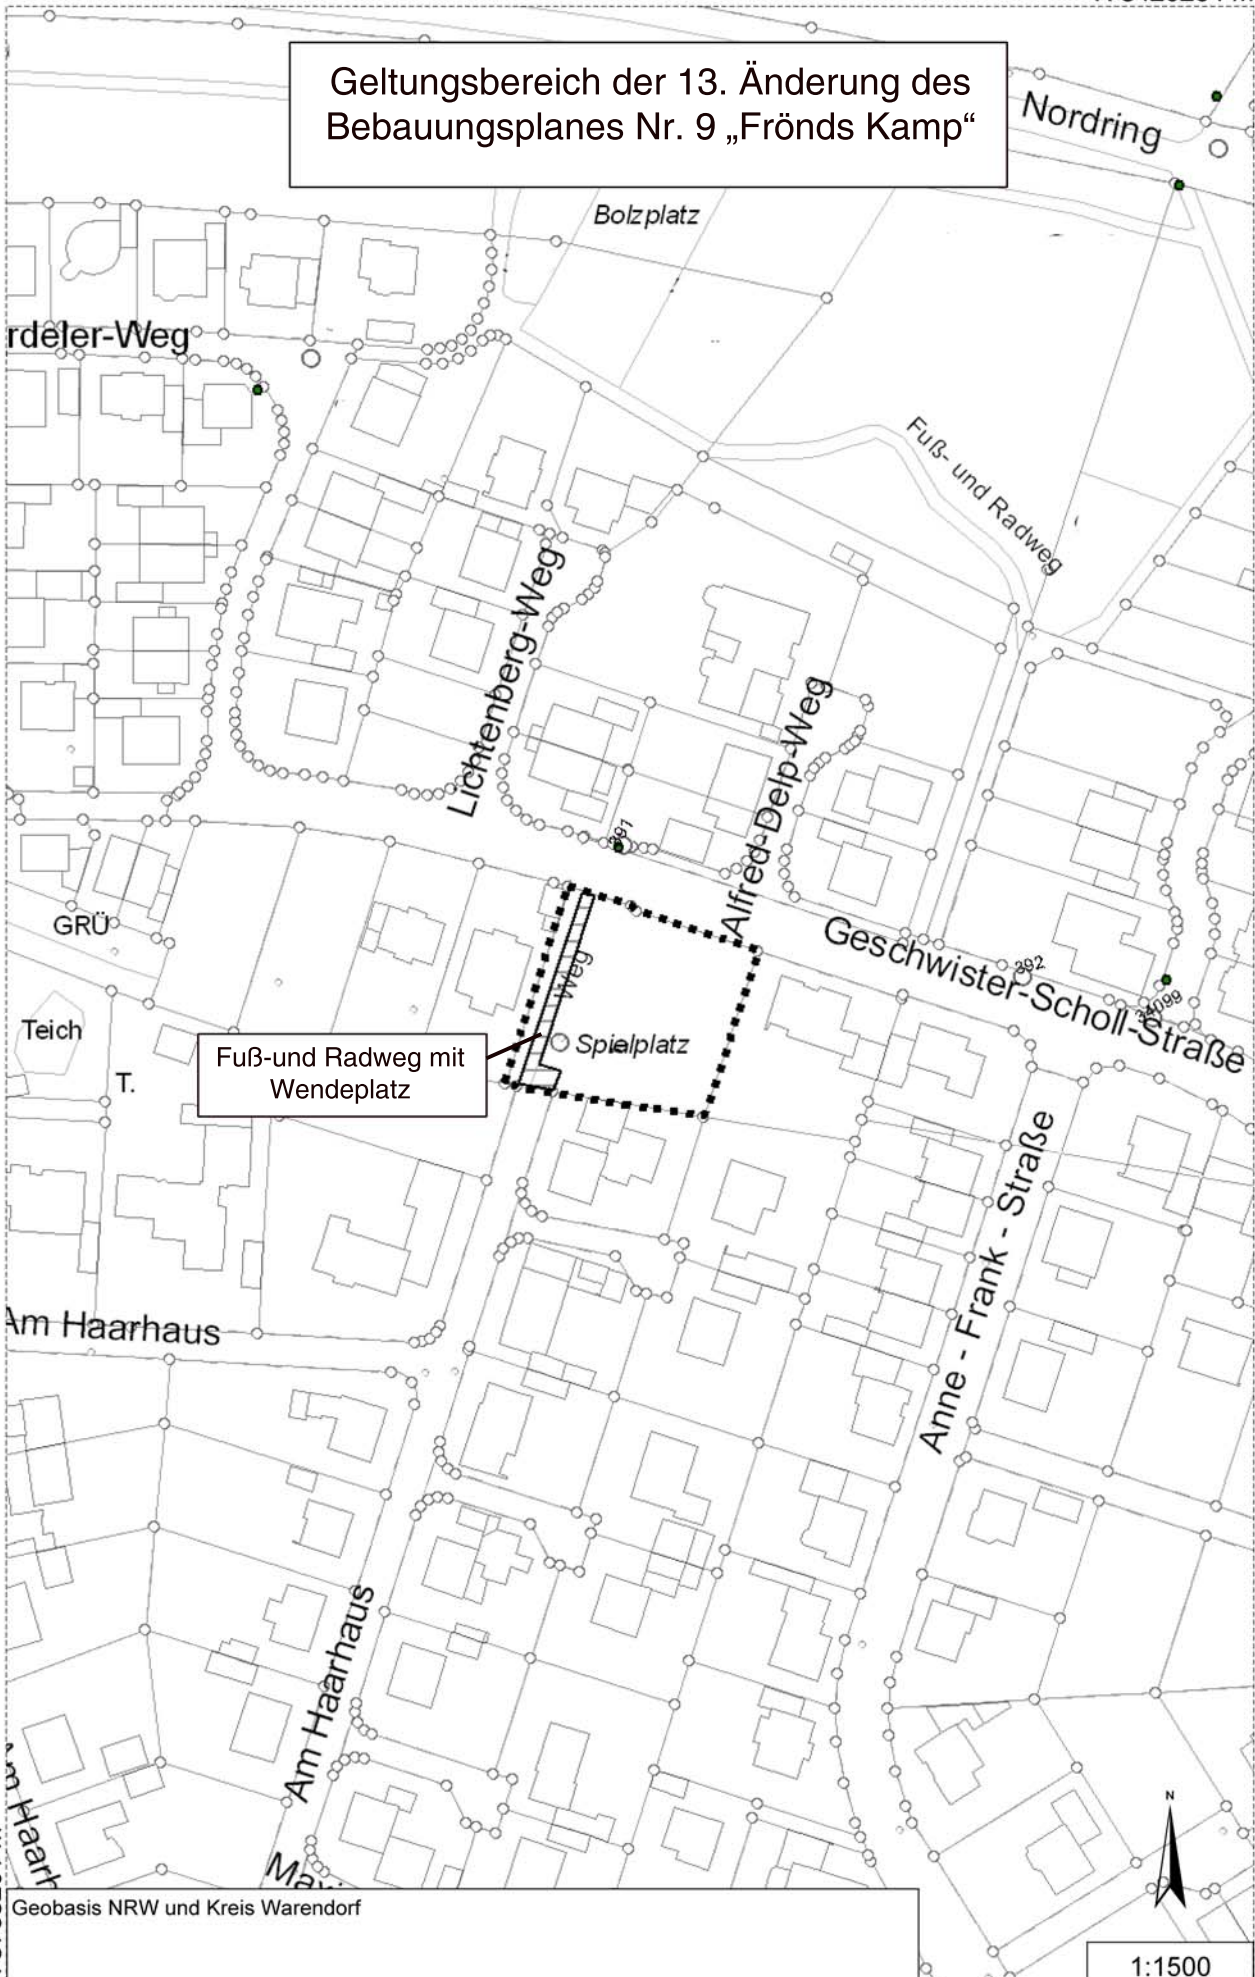

rdeler-Weg

Bolzplatz

Nordring

Fuß- und Radweg

Lichtenberg-Weg

Alfred-Delp-Weg

GRÜ

Teich

Fuß- und Radweg mit Wendeplatz

Spielplatz

Geschwister-Scholl-Straße

Am Haarhaus

Anne - Frank - Straße

H 5768201 m

Geobasis NRW und Kreis Warendorf



1:1500

R 3420018 m