

Bekanntmachung

über die öffentliche Auslegung der

42. Änderung des Flächennutzungsplanes

Der Umwelt- und Planungsausschuss des Rates der Gemeinde Ostbevern hat in der Sitzung am 28.09.2010 folgenden Beschluss gefasst:

Beschluss über den Entwurf und die öffentliche Auslegung

Der 42. Änderungsplan zum Flächennutzungsplan wird als Entwurf beschlossen. Dem Entwurf der Begründung wird zugestimmt. Der Planbereich ist dem Planauszug, der Bestandteil dieses Beschlusses ist, zu entnehmen.

Der Bürgermeister wird beauftragt, den Änderungsplanentwurf gem. § 3 Abs. 2 BauGB für die Dauer eines Monats öffentlich auszulegen.

Umweltbezogene Informationen

Es liegen Informationen vor zu Lärmimissionen und Eingriffen in Natur und Landschaft, die in Folge der Planung zu erwarten sind.

Es wird darauf hingewiesen, dass ein Umweltbericht erstellt wurde, welcher Bestandteil der Begründung ist.



Die 42. Änderung des Flächennutzungsplanes liegt mit Begründung als Entwurf gem. § 3 Abs. 2 des Baugesetzbuches in der Zeit vom

08.10.2010 bis einschließlich 10.11.2010

während der Dienststunden in der Nebenstelle des Rathauses der Gemeinde Ostbevern, Erbdrostenstraße 2, Zimmer 3, zu jedermanns Einsicht öffentlich aus.

Während der Auslegungszeit können zur 42. Änderung des Flächennutzungsplanes bei der vorgenannten Stelle Anregungen schriftlich oder zur Niederschrift vorgebracht werden.

Es wird gem. § 3 Abs. 2 S. 2 BauGB darauf hingewiesen, dass nicht fristgerecht abgegebene Stellungnahmen bei der Beschlussfassung über den Bauleitplan unberücksichtigt bleiben können.


Ostbevern, 29.09.2010

Joachim Schindler

R 3420415 m

H 5769618 m

42. Änderung des Flächennutzungsplanes

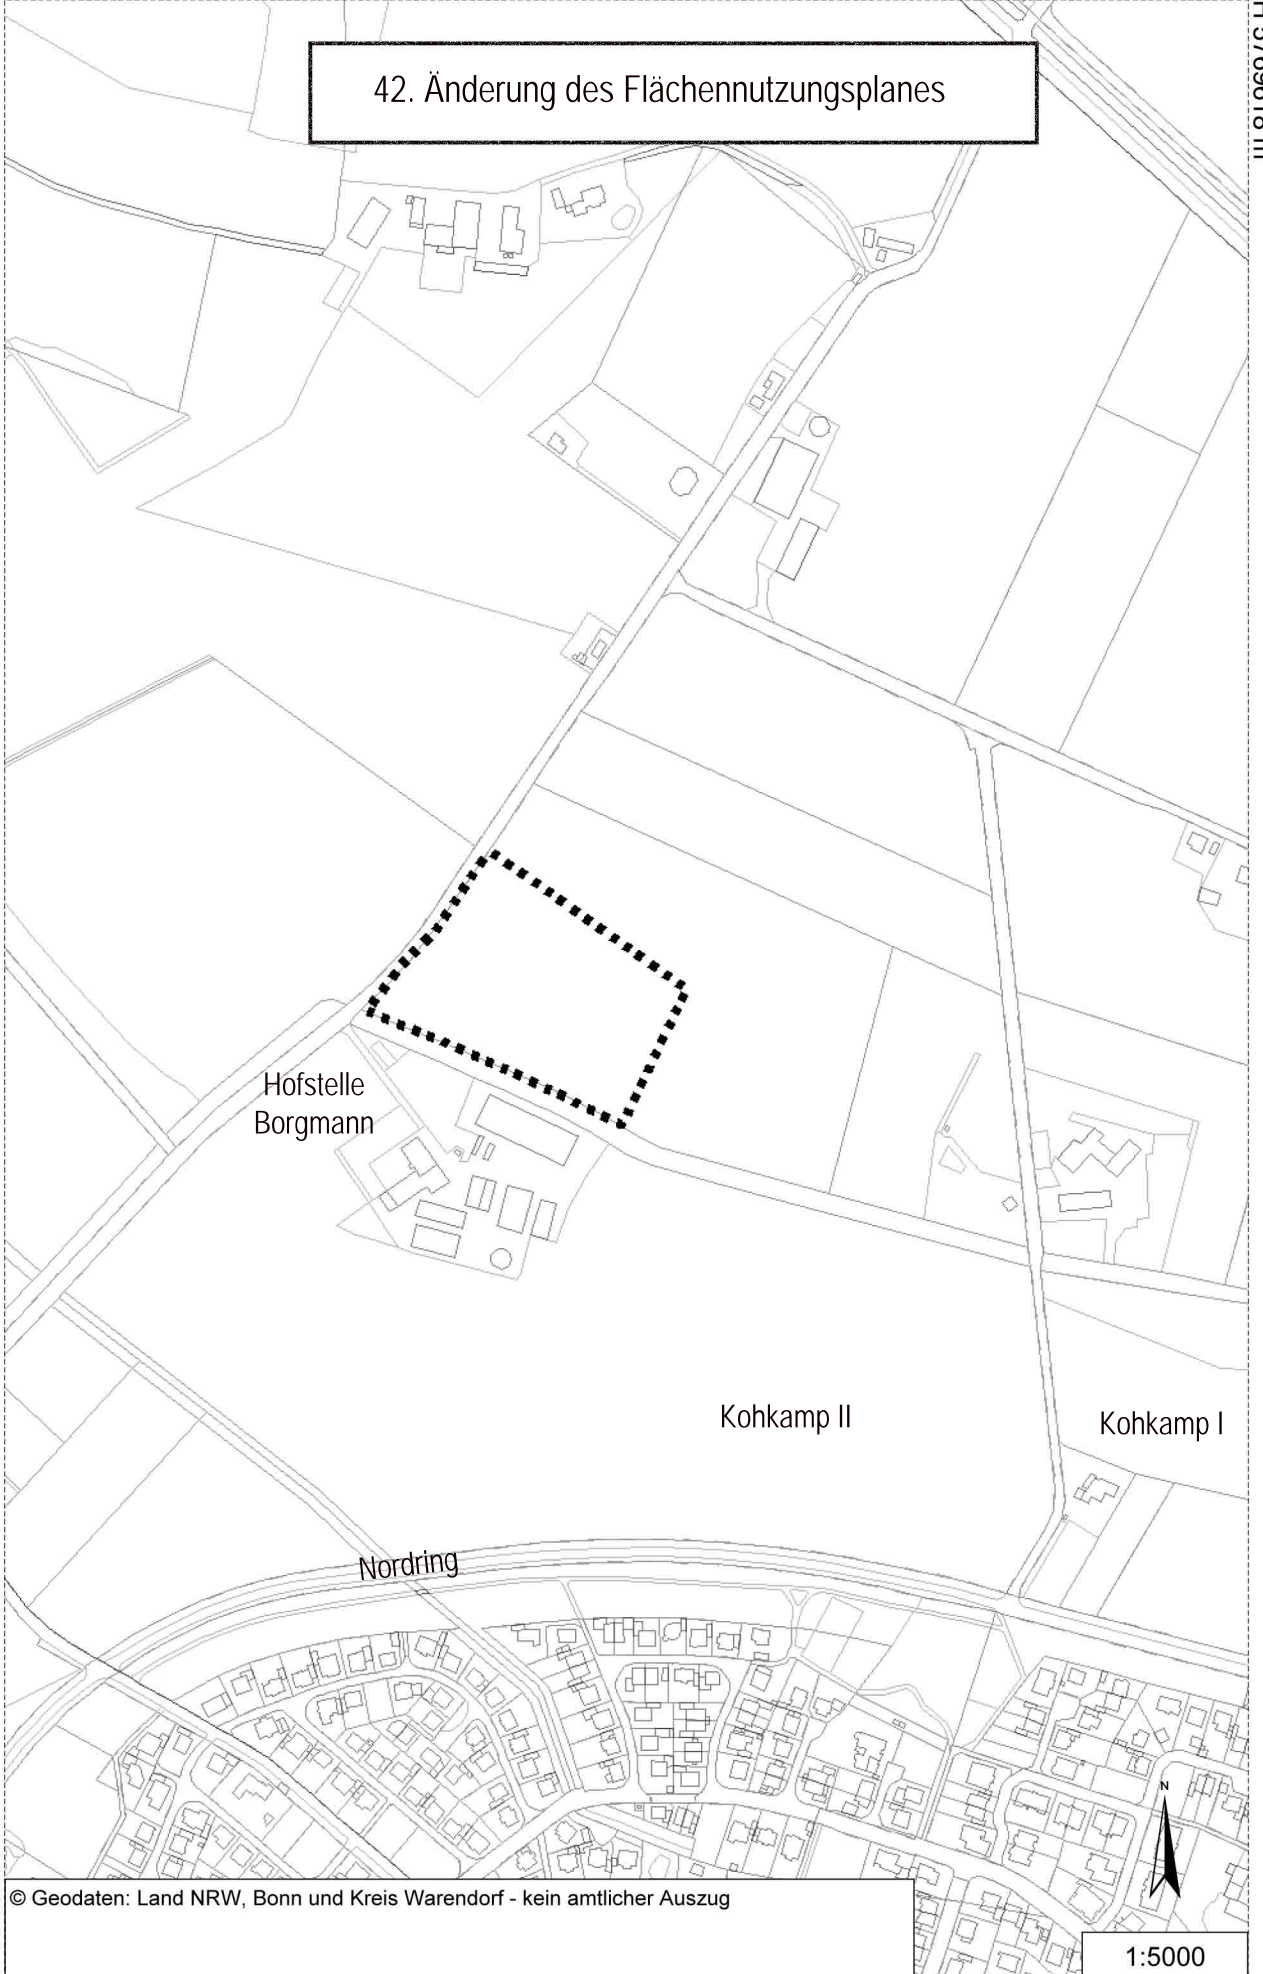

H 5768316 m

© Geodaten: Land NRW, Bonn und Kreis Warendorf - kein amtlicher Auszug

1:5000

R 3419595 m