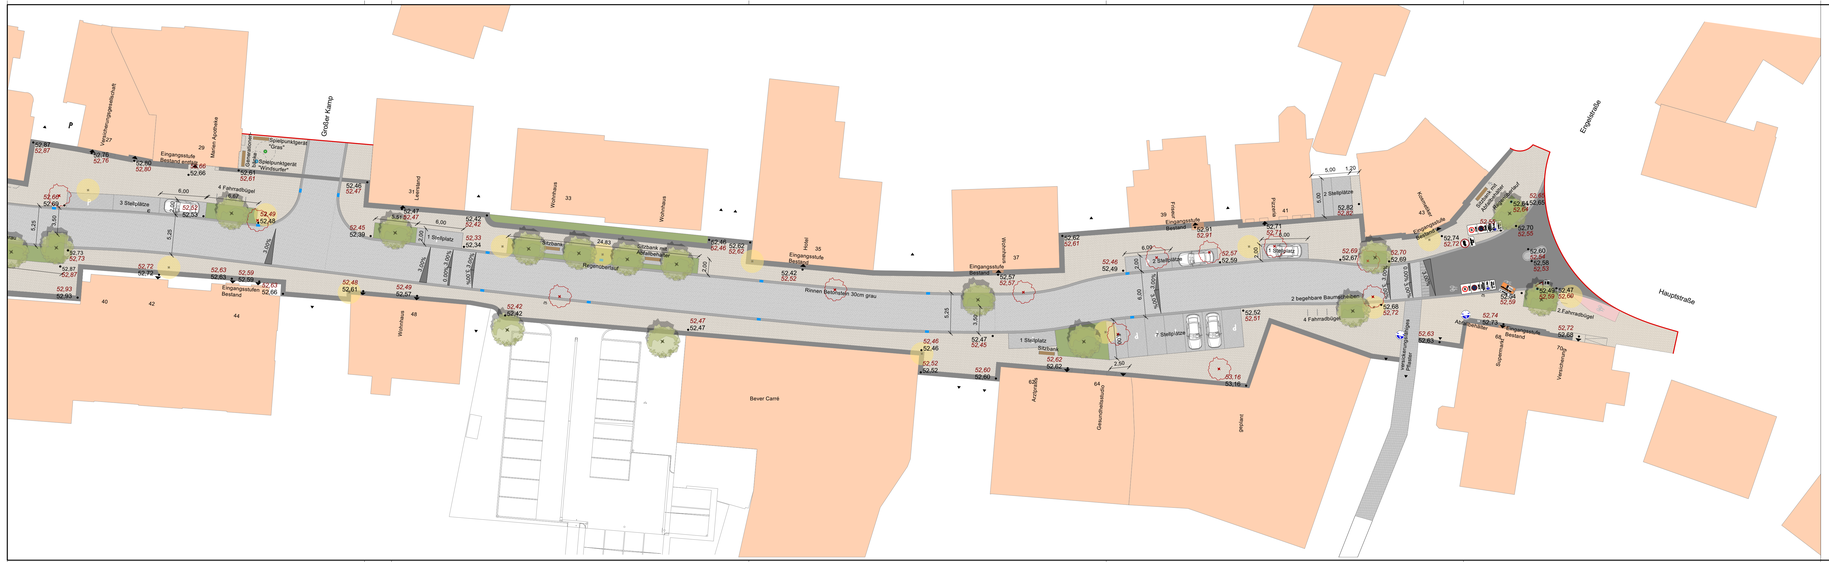

Legende:

Abgrenzen:
- Planungsgrenze
- 52.49 Höhenpunkt Bestand
- 52.82 Höhenpunkt Planung
- 2.1% Gefällepfeil

Vegetation:
- Baum Bestand
- Baum Planung
- Baum Entnahme
- Sträucher
- Hecke
- Blockpflanzung
- Gräser

Flächen:
- Asphalt
- Kiesstraße
- Rasen
- Sand
- Wassergebundene Wegedecke
- Bestandspflaster Kirche
- Reihenverband
- Ellenbogenverband
- Noppenplatten
- Rippenplatten

Beleuchtung:
- Maßleuchte Planung
- Maßleuchte Abbruch

Abschriften:
- Ablauf 50/30 Planung
- Ablauf 50/30 Bestand
- Ablauf 50/30 Abbruch

Index	Art der Änderung	Name	Datum

Auftraggeber

Gemeinde Ostbevern

Am Rathaus 1 | 48346 Ostbevern
T 02532 930 0 | F 02532 9246
gemeinde@ostbevern.de | www.ostbevern.de

Projektname

Umgestaltung Hauptstraße Ostbevern

Plannummer	Projektnr.
5.3.2	**11200028**
Planinhalt	**Maßstab**
Lageplan	**1:250**

Fachbereich		Name/Kürzel	Datum
Freianlagen	bearbeitet	Averbeck	24.08.2023
Leistungsphase	gezeichnet	Averbeck	24.08.2023
Ausführungsplanung	geprüft		

Freigabe Planer

Freigabe Auftraggeber/Bauherr

nts Ingenieurgesellschaft mbH

Hansestraße 63 | 48165 Münster
T 02501 2760 0 | F 02501 2760 33
info@nts-plan.de | www.nts-plan.de

nts Ingenieurgesellschaft

Lagesitus: ETRS89, UTM32N Höhenstatus DHHN2016