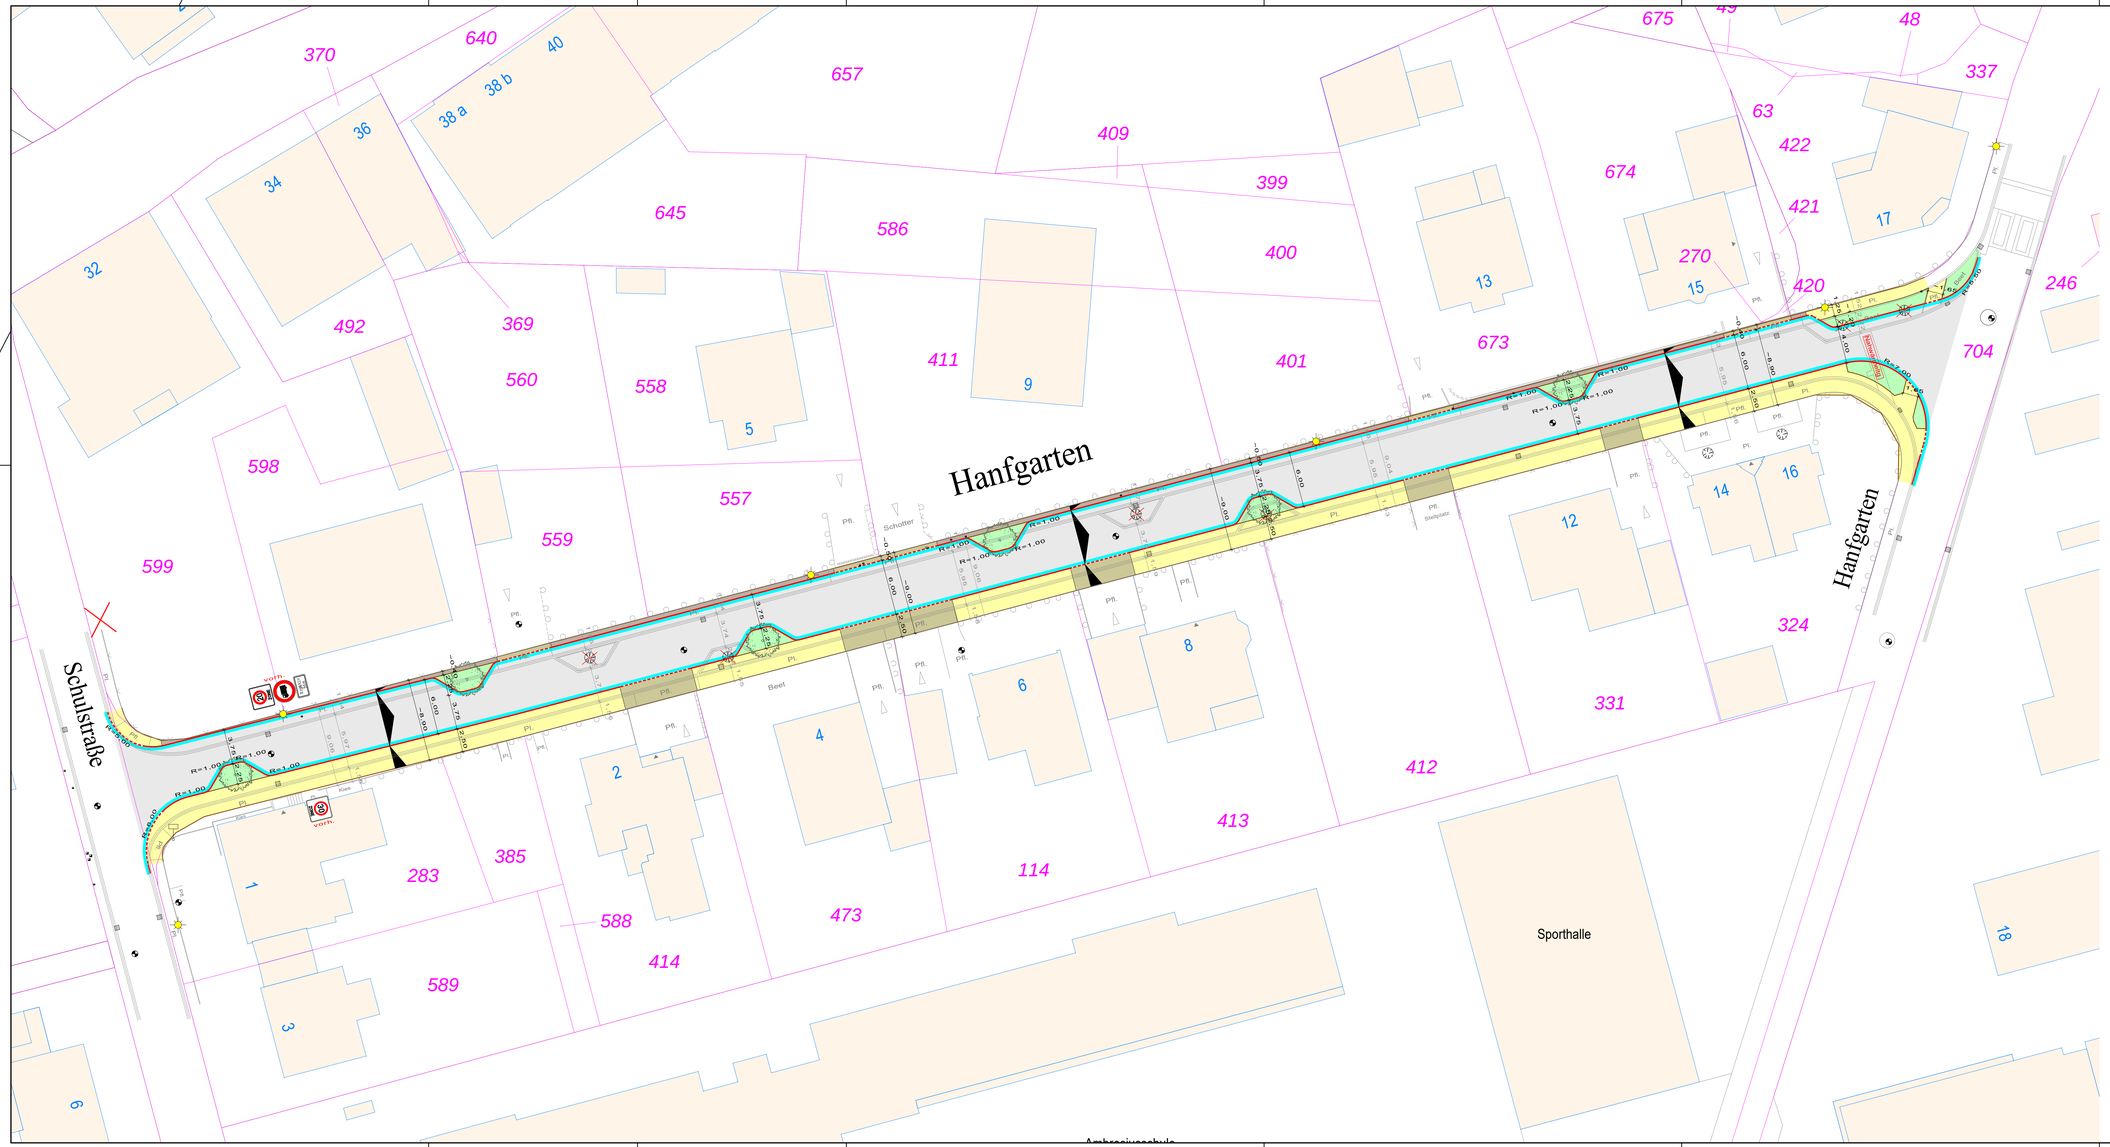

Legende:

- vorh. Gebäude
- gepl. Asphalt
- gepl. Schrammbord – Betonsteinpflaster
- gepl. Gehweg
- gepl. Ausfahrt
- gepl. Grünfläche
- gepl. Bordstein
- gepl. abgesenkter Bordstein
- gepl. 2-reihige Rinne
- gepl. Tiefbord
- Entfällt
- vorh. Einlauf
- gepl. Einlauf
- vorh. Leuchte
- gepl. Leuchte
- vorh. Baum
- gepl. Baum
- vorh. Höhen
- gepl. Endausbauhöhen
- vorh. Zufahrt
- vorh. Kanaldeckel
- vorh. Schild
- vorh. Warnschild
- vorh. Hydrant
- vorh. Gasschieber
- vorh. Wasserkappe

Index:	Änderungen:	Datum:	Gez:

PLANUNG UND ABWICKLUNG VON VERKEHRSANLAGEN UND INGENIEURBAUWERKEN

Osttor 43
48324 Sendenhorst

Tel. 02526 / 1026
Fax 02526 / 1025-5

info@gnegel.net
www.gnegel.net

GNEGEL GMBH

Gemeinde Ostbevern
Bauamt
Hauptstraße 24 · 48346 Ostbevern

Projekt:	Kanal u. Straßensanierung Hanfgarten in Ostbevern		
Planbezeichnung:	Lageplan Straßenentwurf Variante 2 — Pistbox Straße V2		
Maßstab:	1 : 250	Projektnummer:	22090
Datum:	27.10.2022	Bearbeitung:	
Auftraggeber	 2022	Aufgestellt	Sendenhorst, ... 2022

L:\2021\22090\DWG\22090 arbeiter.dwg, 6020.dwg, Druckdatum: 27.10.2022