LAGEPLAN M500

Festsetzungen angrenzender B-Plan (Fränds Kamp):

WA	II
0,4	(0,7)
o	SD 45-50°
TRH = 4,00m	

Legende:

- Baumbestand
- anzupflanzende Bäume
- zu entfernender Baumbestand

Abstandsflächenberechnung

aG1 = 3,98 + (1/3 x 5,355) x 0,8 = 4,61 m
aG2 = 3,98 + (1/3 x 5,355) x 0,8 / 2 = 2,31 >>> 3,00 m (Schmalseitenprivileg)
aT1 = aG1 = 4,61 m
aG3 = 4,355 + (1/3 x 4,105) x 0,8 = 4,58 m
aT2 = aG3 = 4,58 m
aG4 = 4,675 + (1/3 x 3,27) 0,8 = 4,61 m

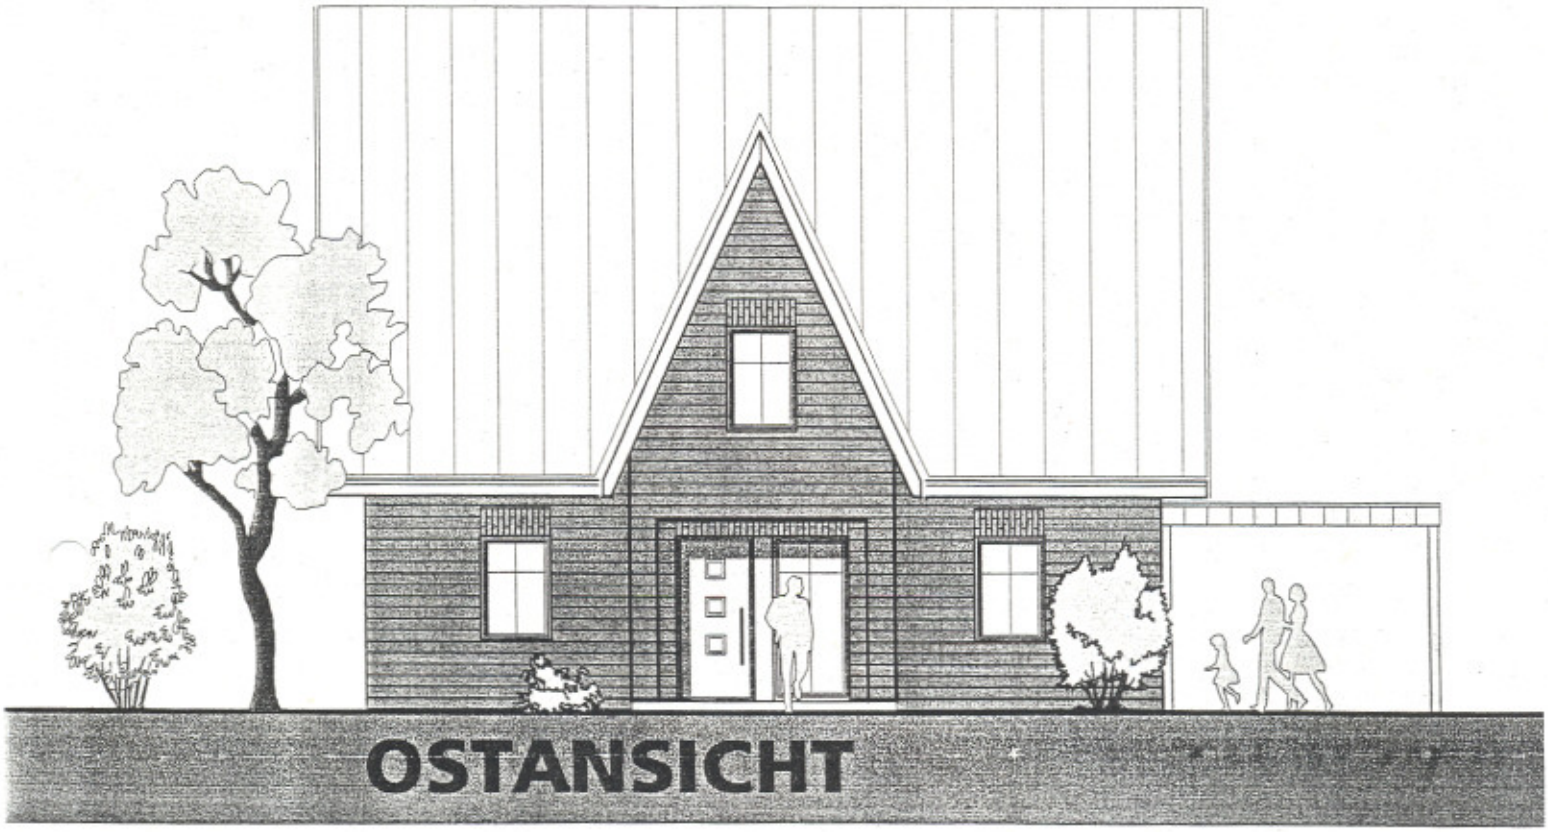

Ansicht von der Straße "Am Haarhaus"

Ansicht von der Straße "Grevener Damm"