


Anlage A

Kartenauszug zur 3. Änderung des Bebauungsplanes Nr. 21 „Wischhaus“

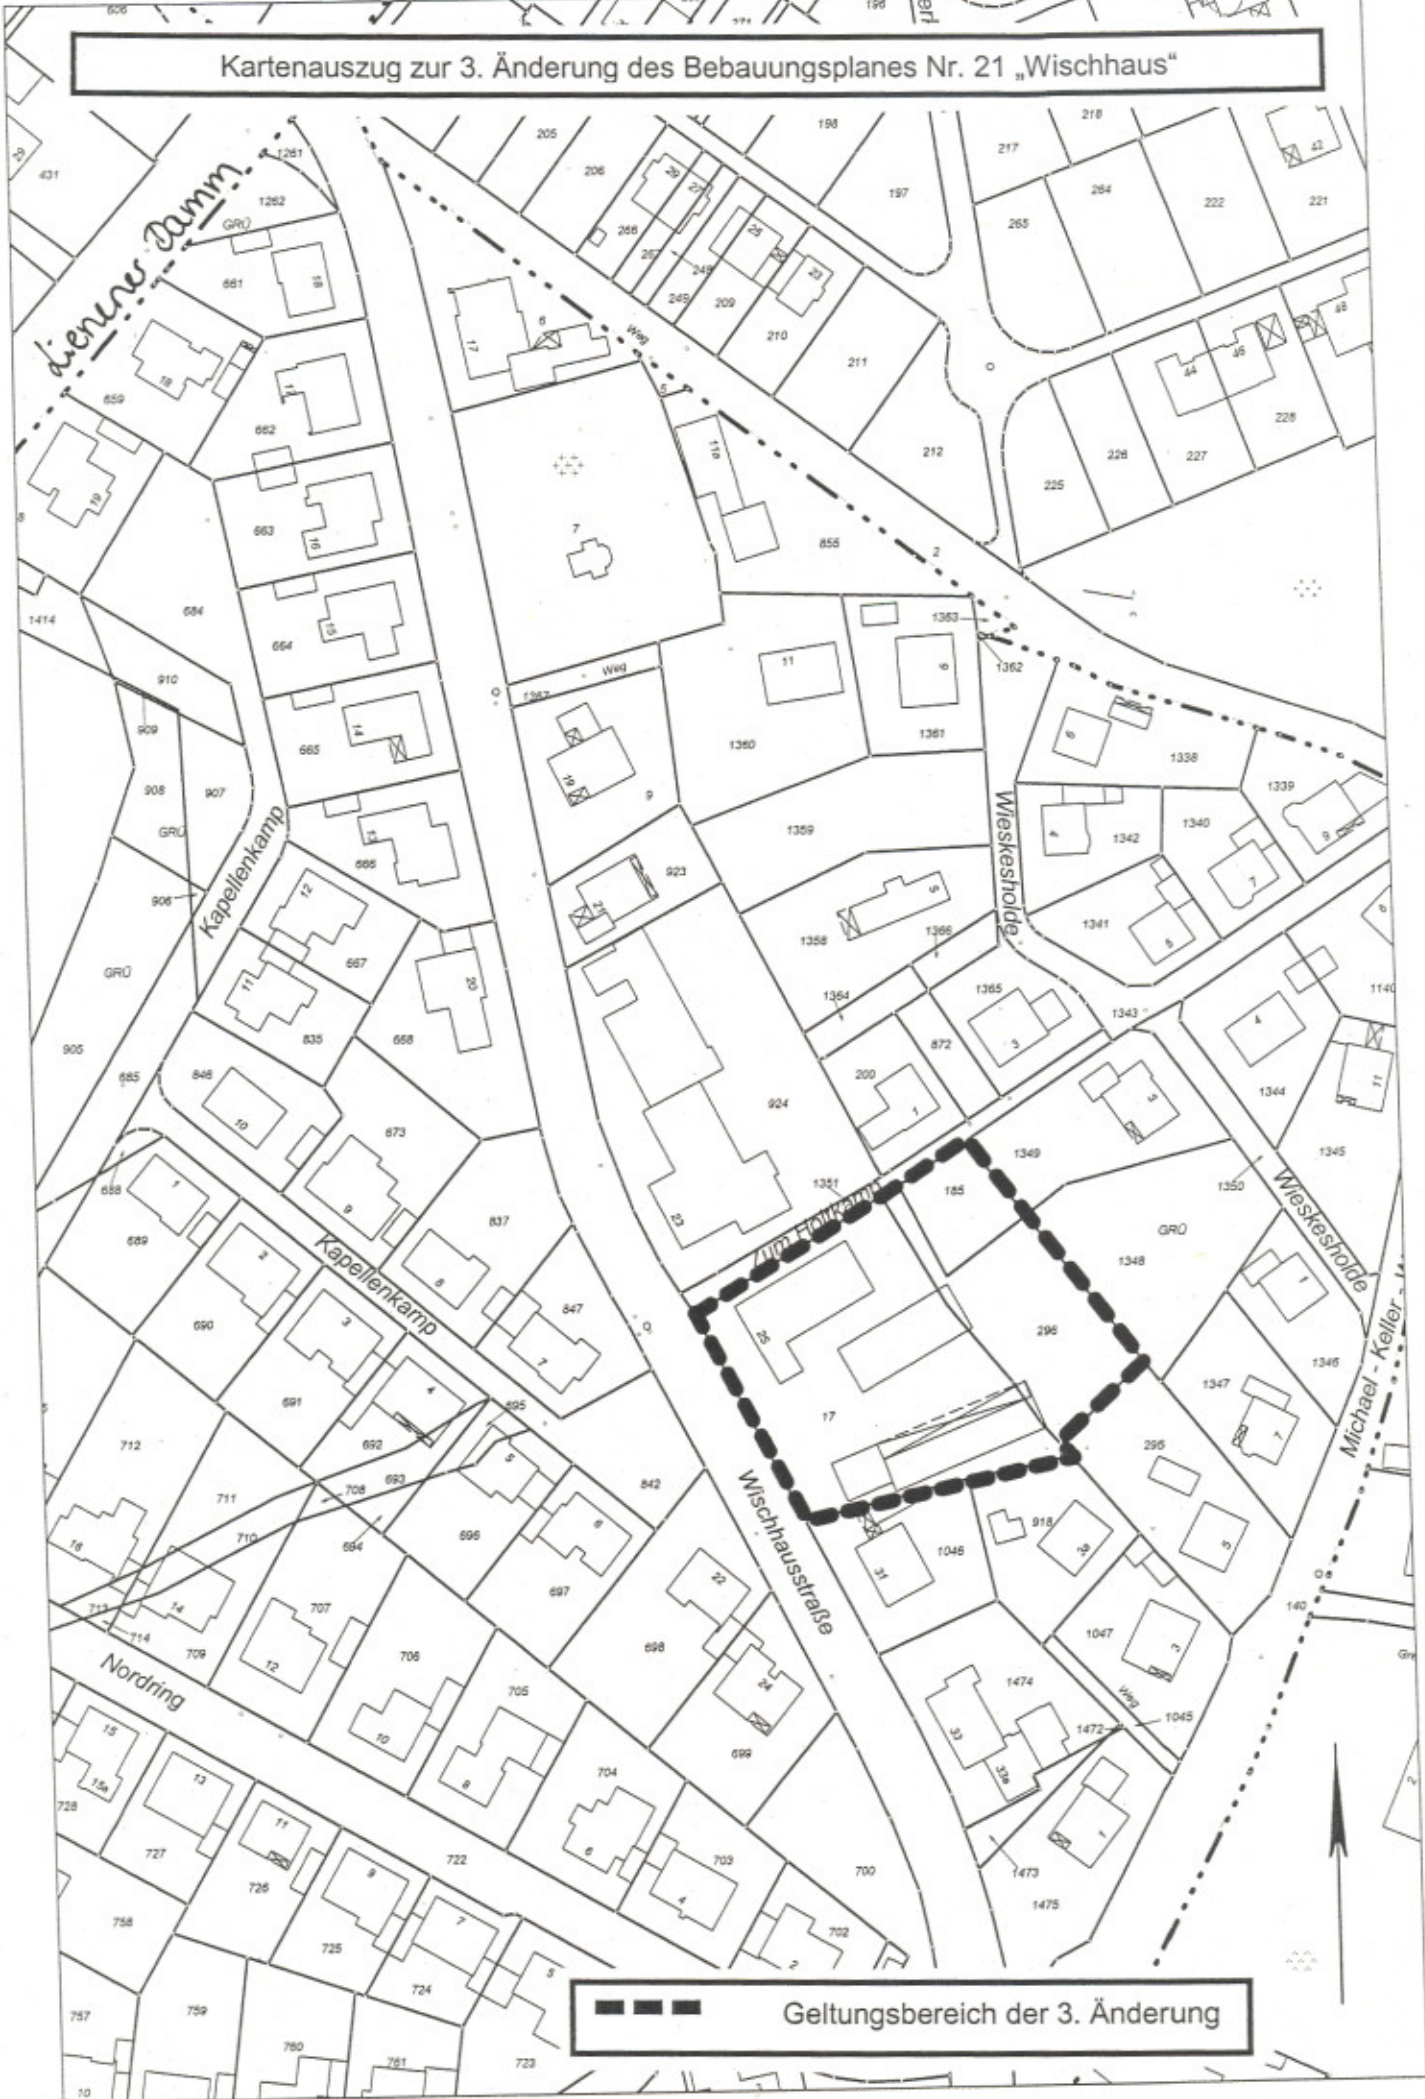

■■■■ Geltungsbereich der 3. Änderung