



Auszug aus dem Vorentwurf des Bebauungsplanes Nr. 54 „Wischhausstraße“

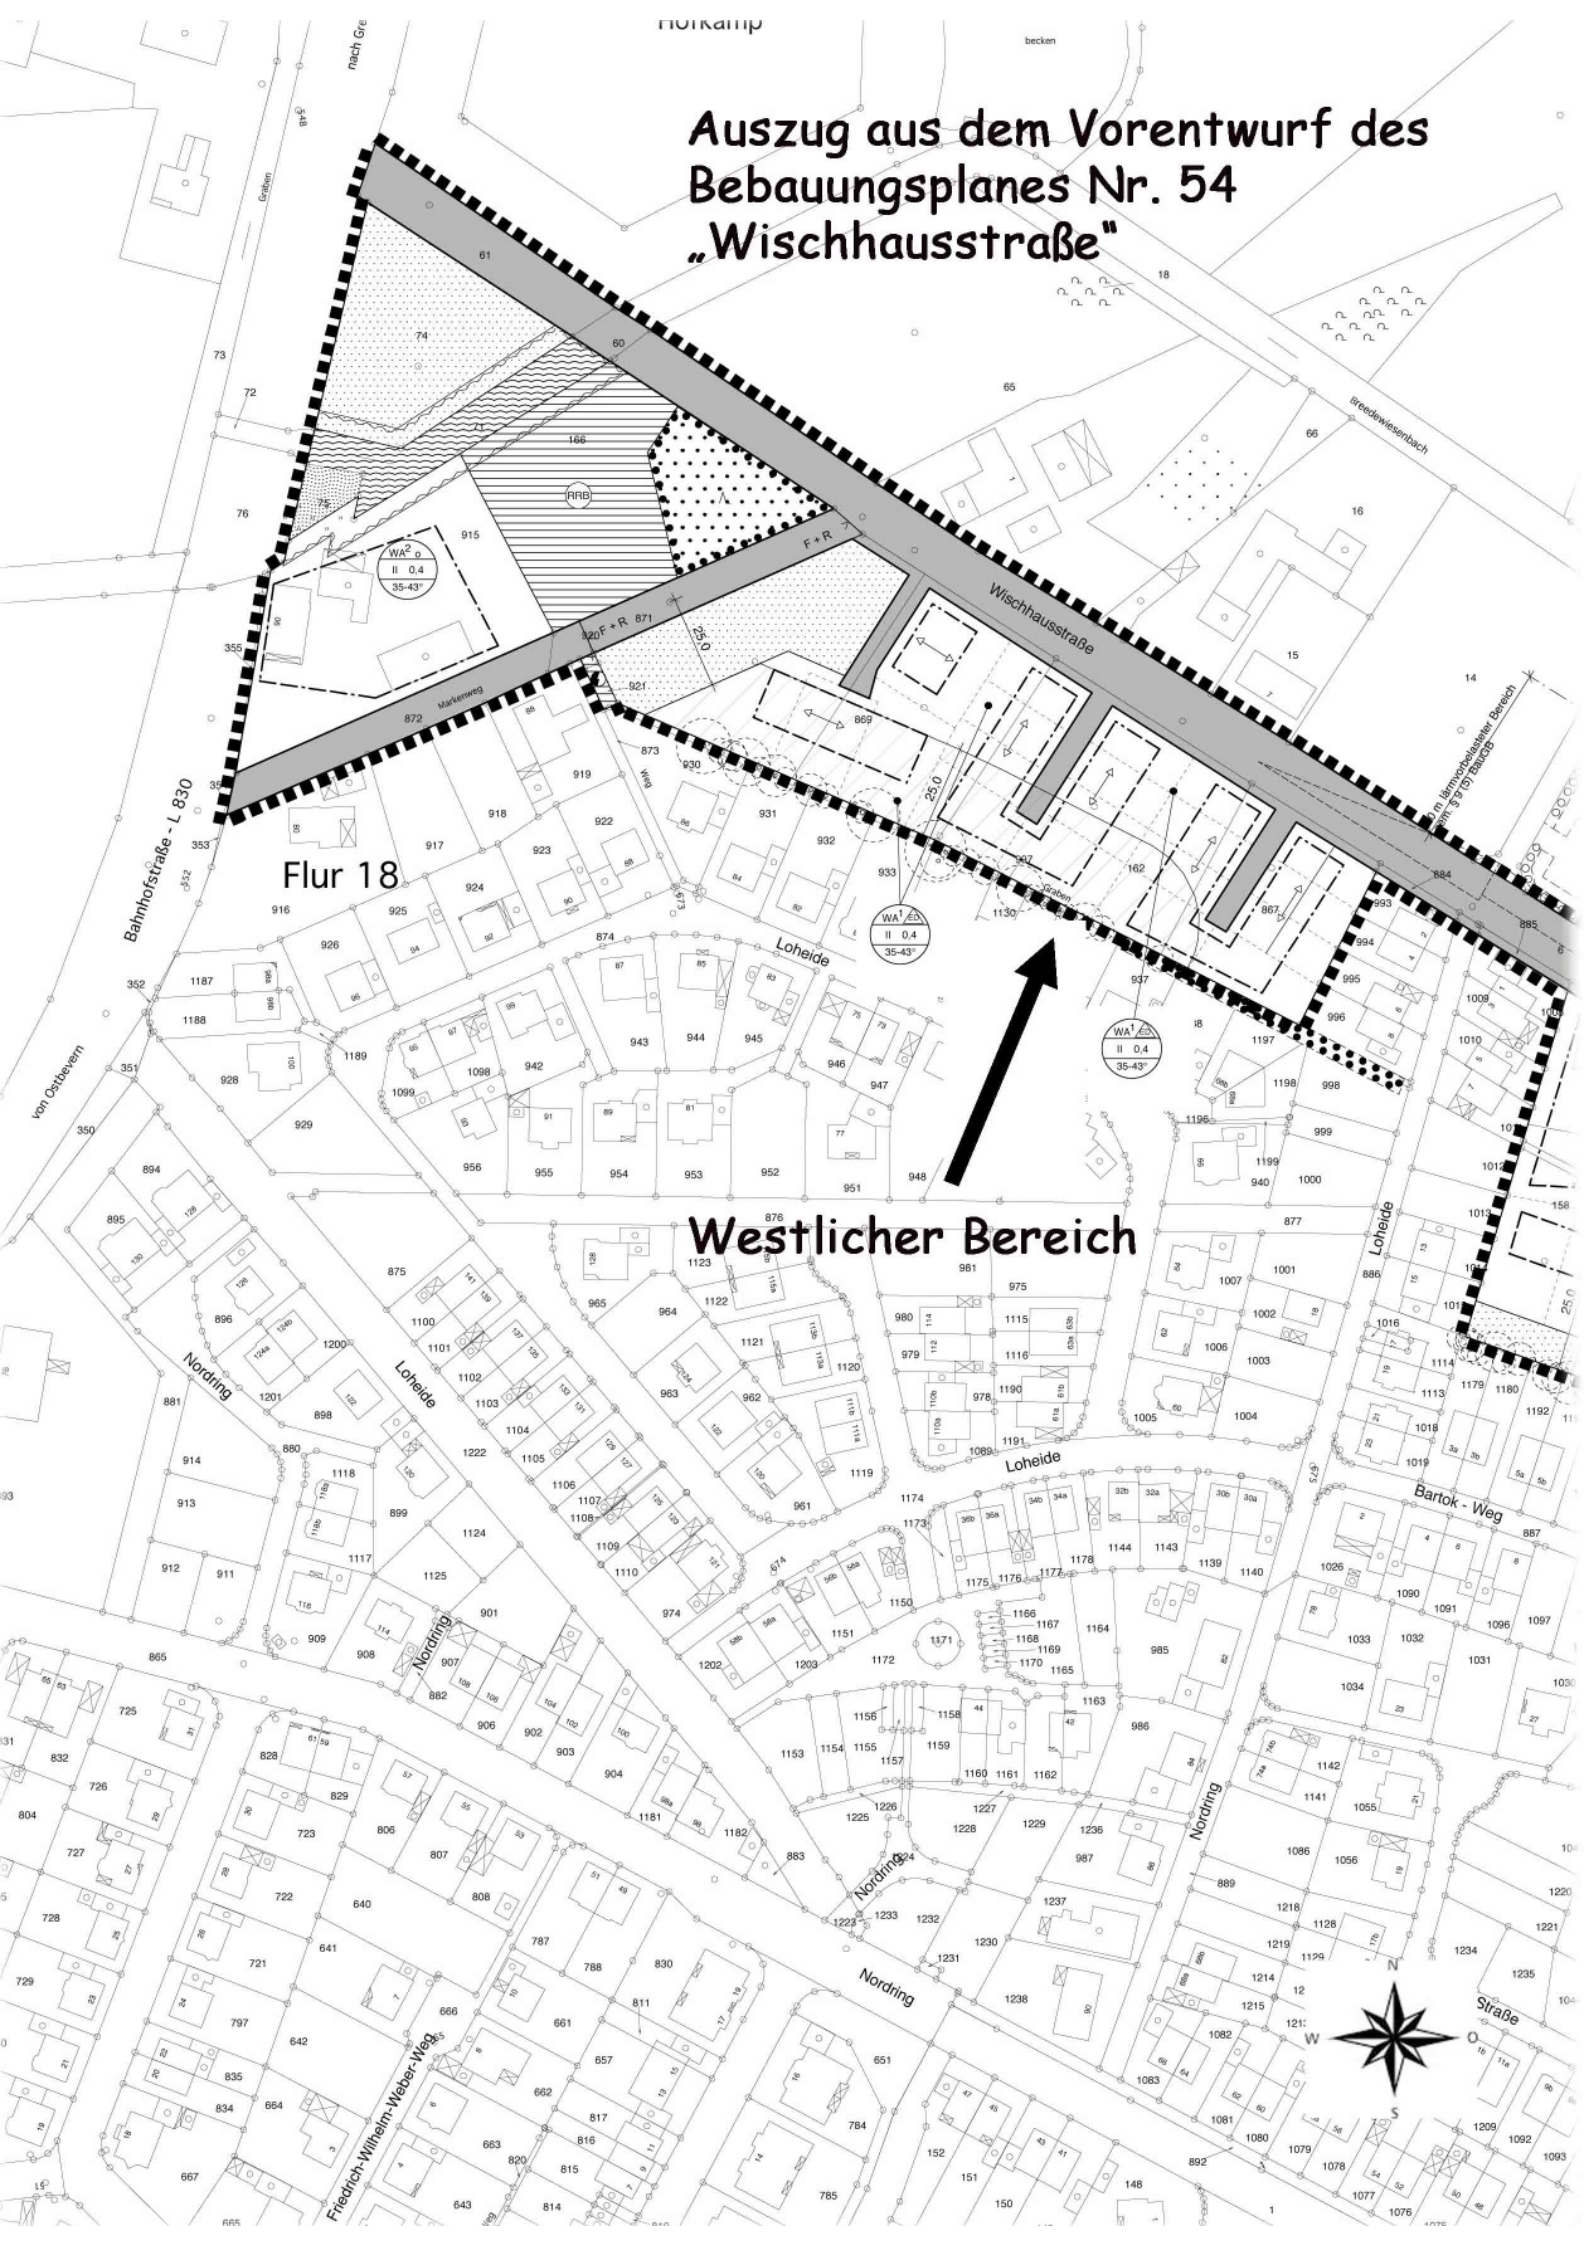

Auszug aus dem Vorentwurf des Bebauungsplanes Nr. 54 „Wischhausstraße“

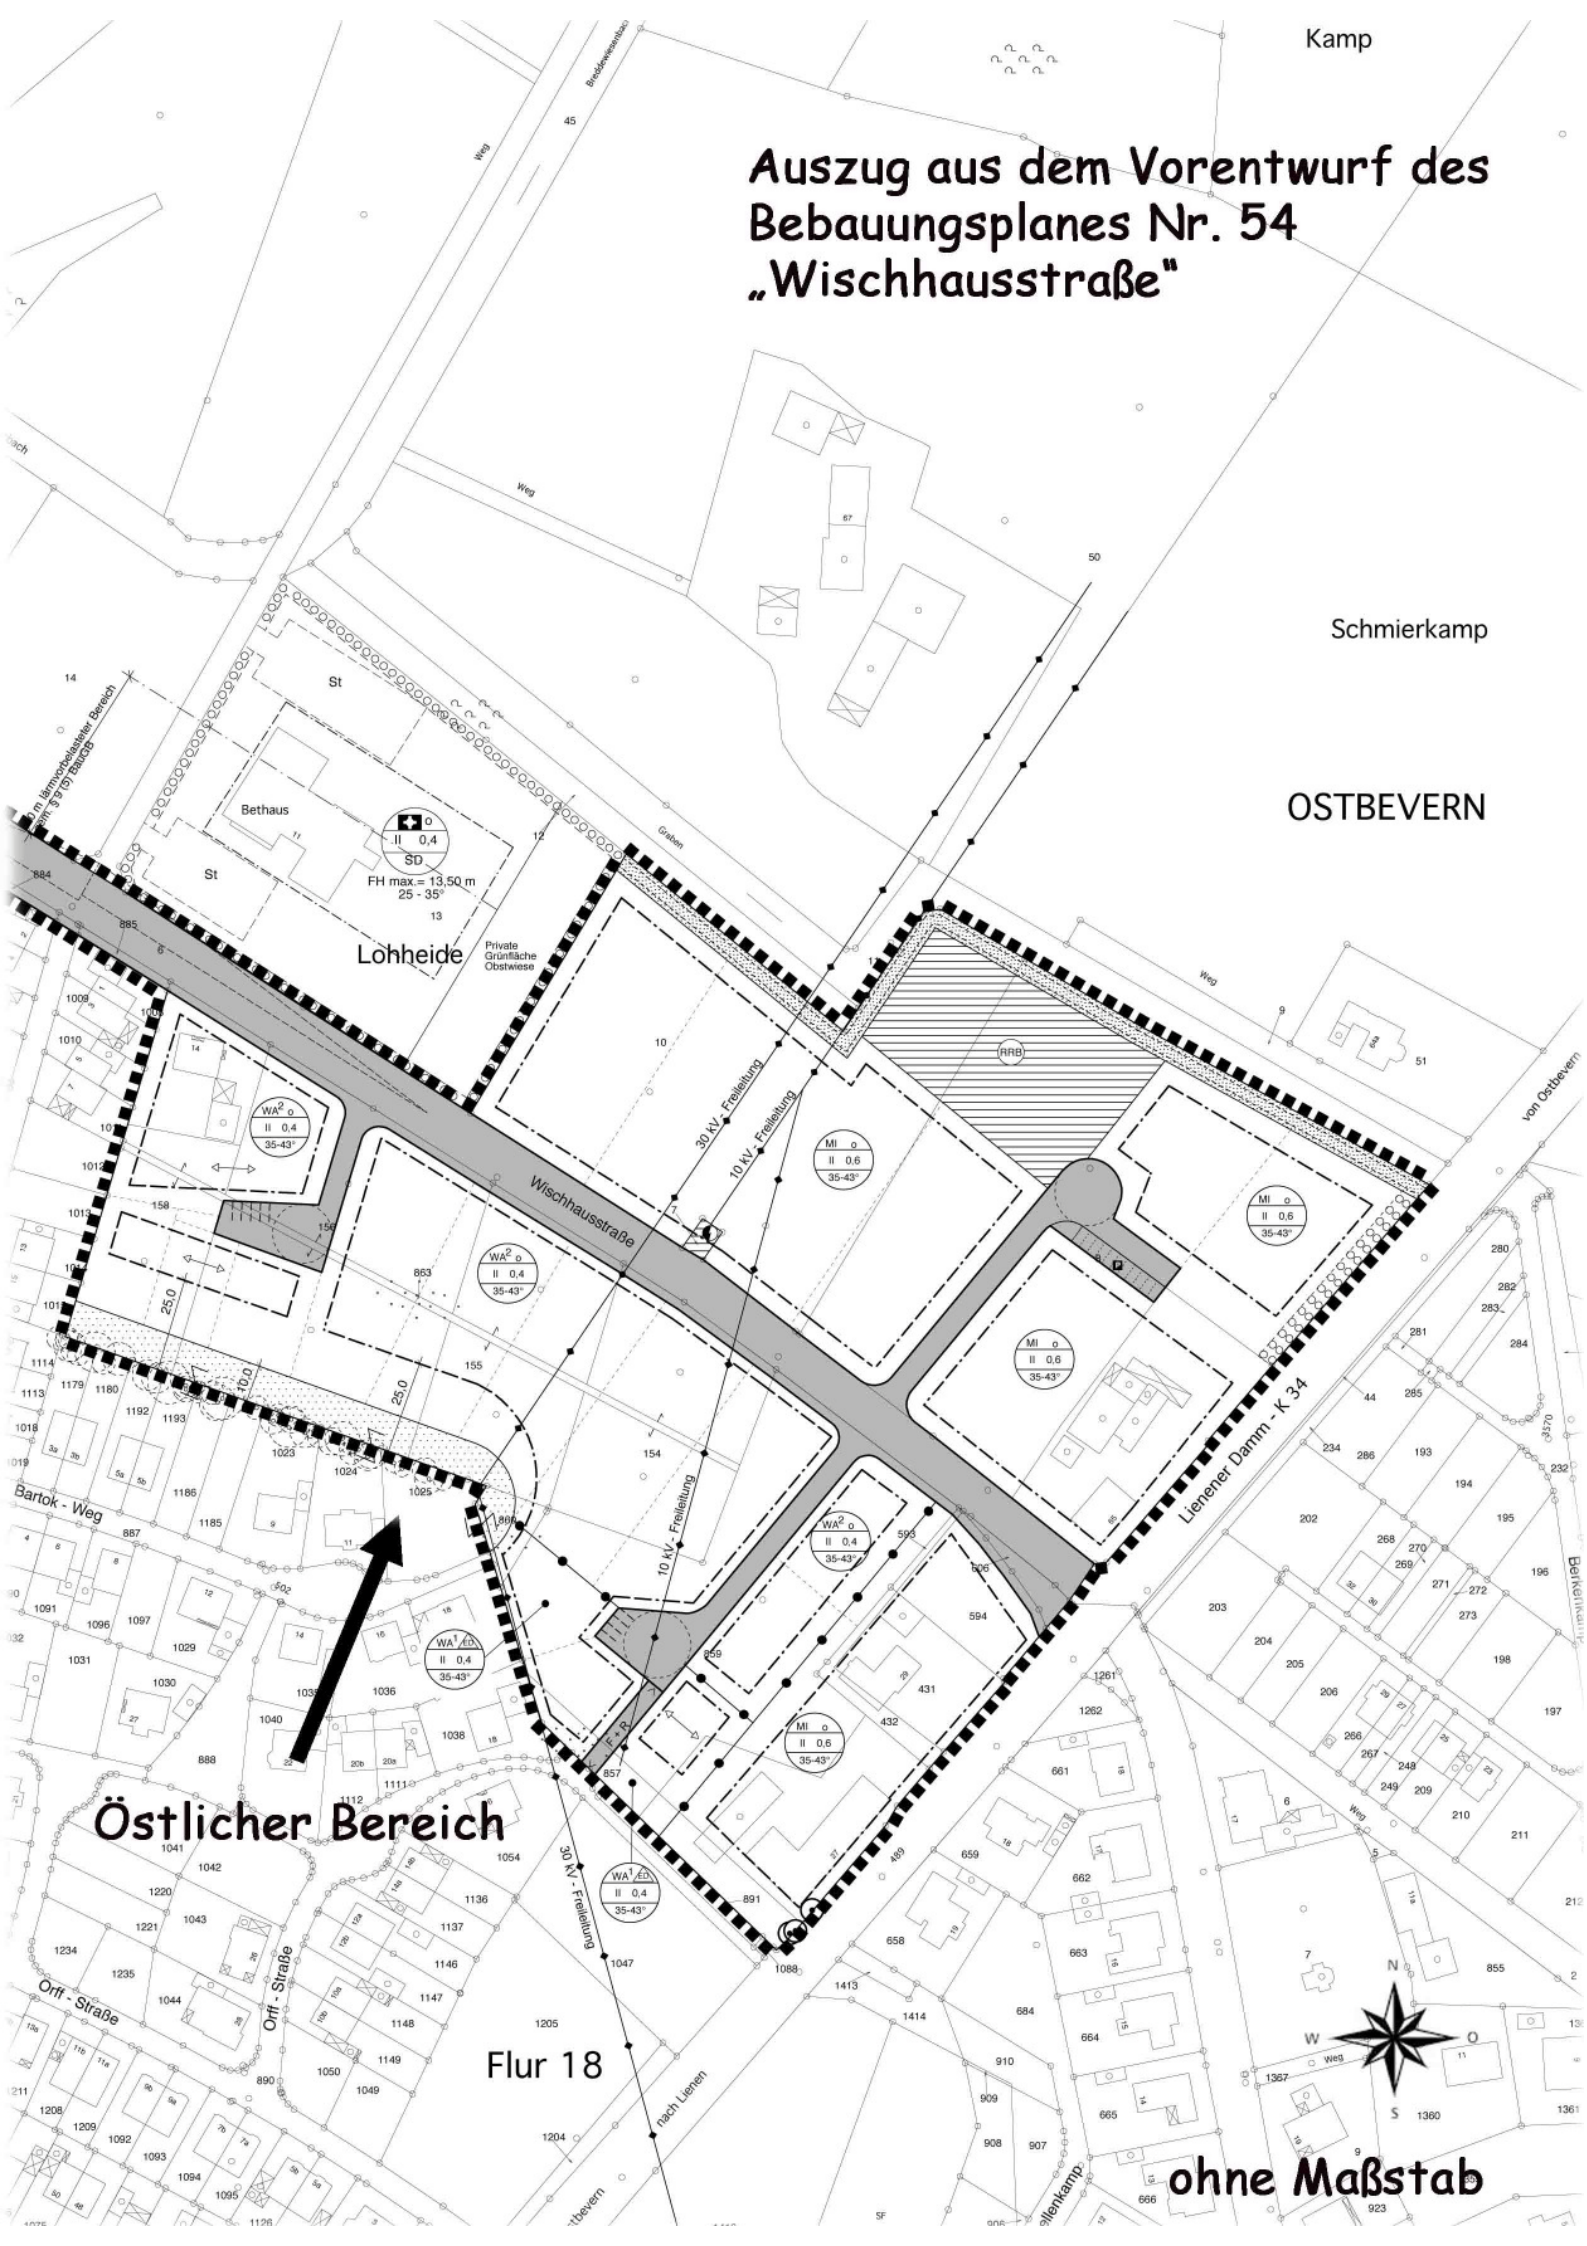

Kamp

Schmierkamp

OSTBEVERN

Lohheide

Flur 18

Östlicher Bereich

ohne Maßstab