Anlage 2

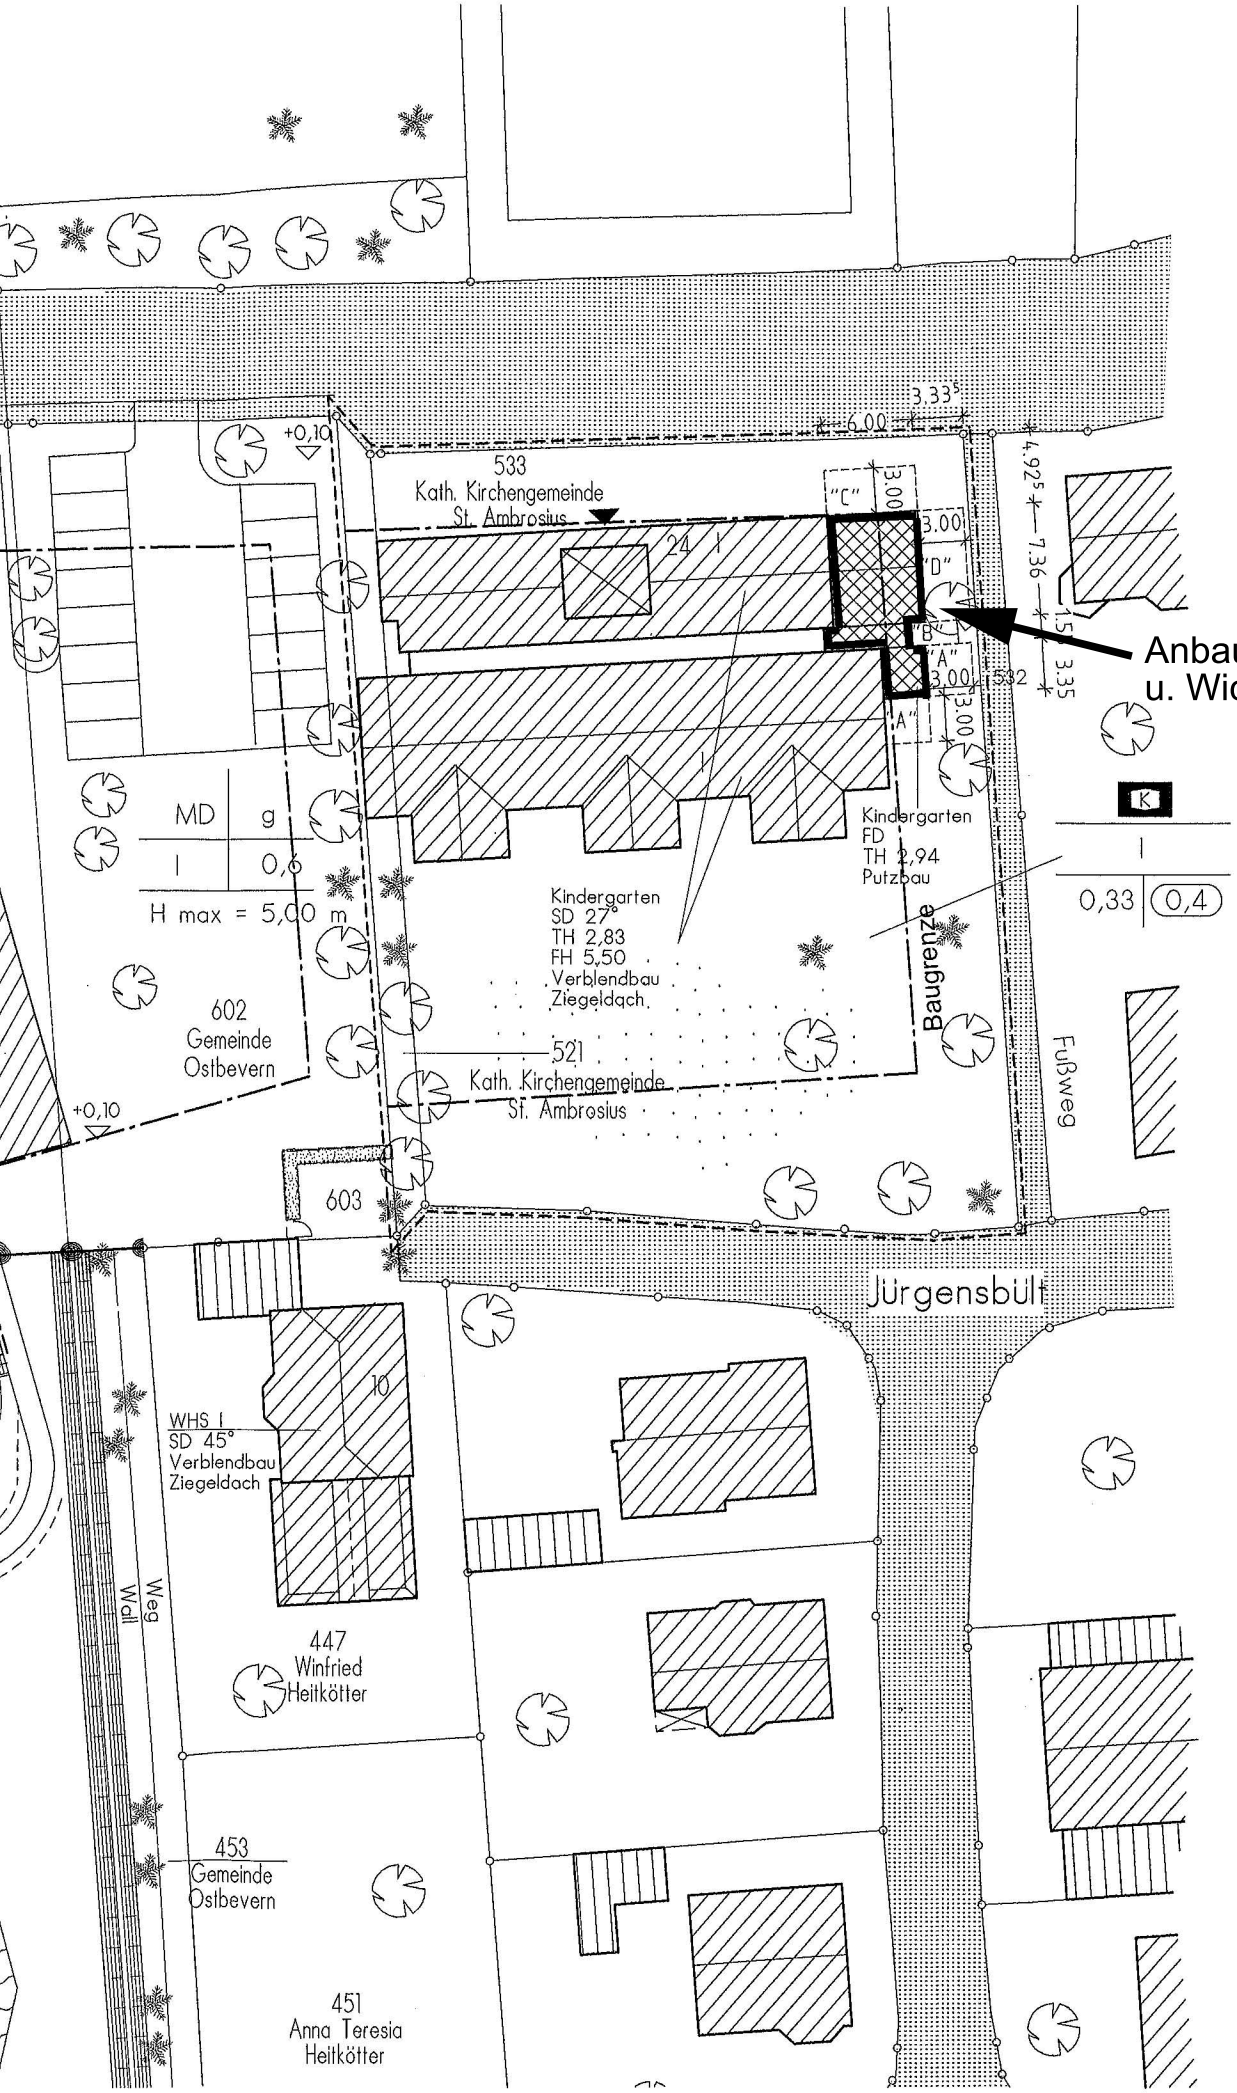

Diese Zeichnun
Genehmigung.
Zur Ausführung
Details notwend

A 01329

PROJEKT

BAUHERR

ZEICHNUNG