






BEGEGNUNGSZENTRUM UWERK


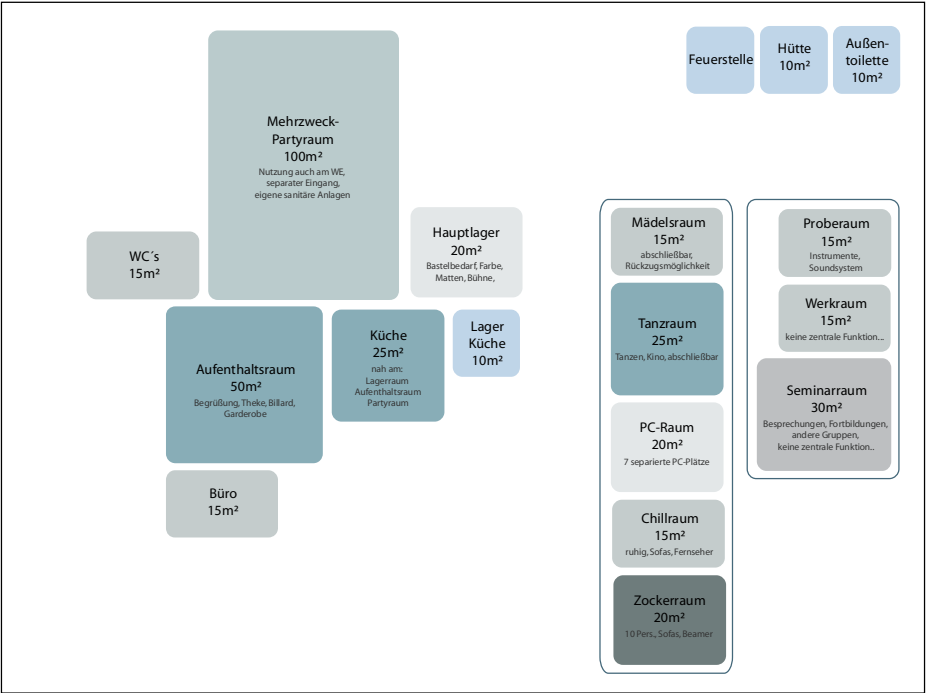


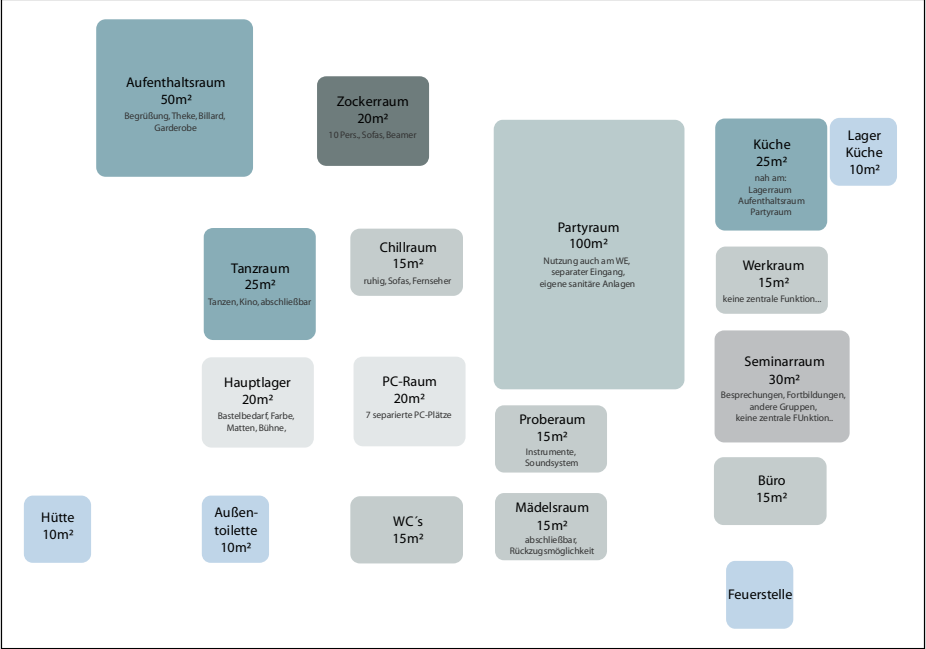

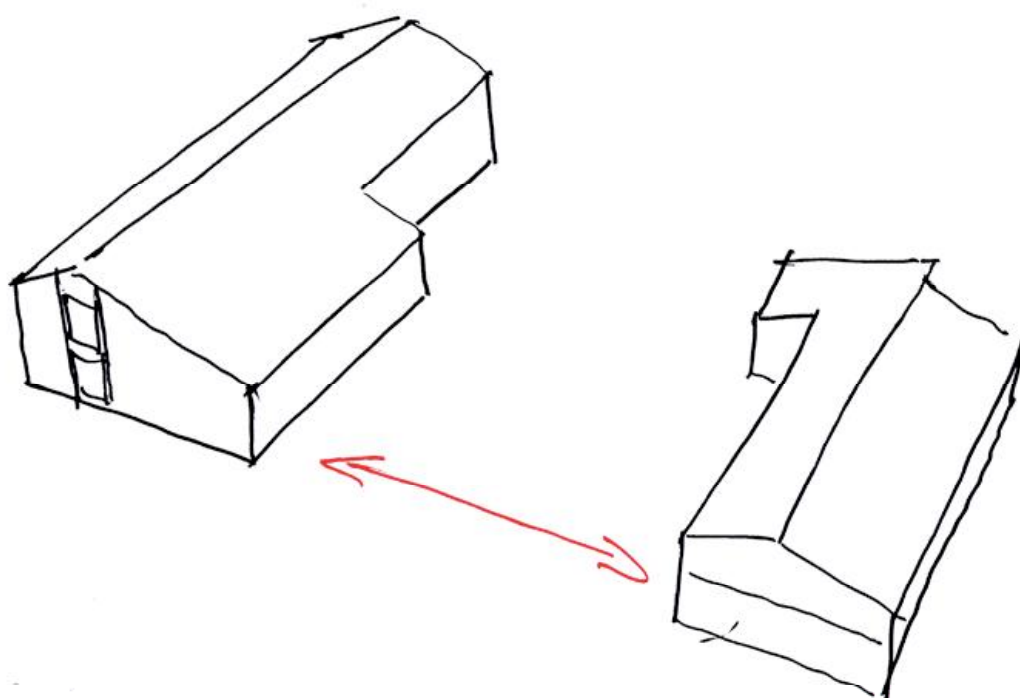




 
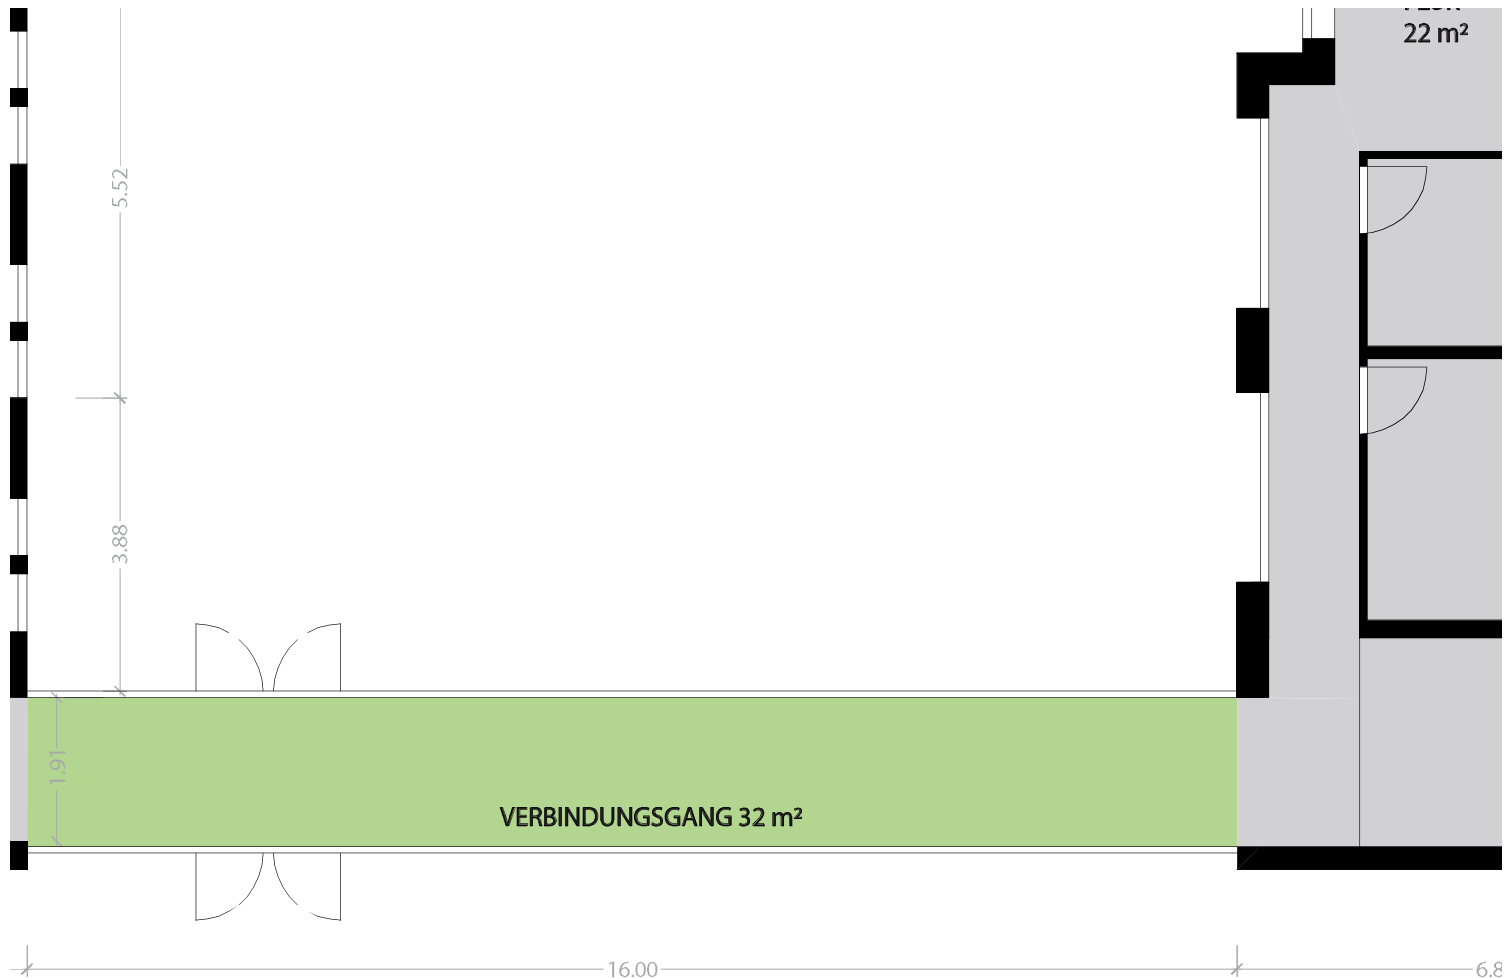


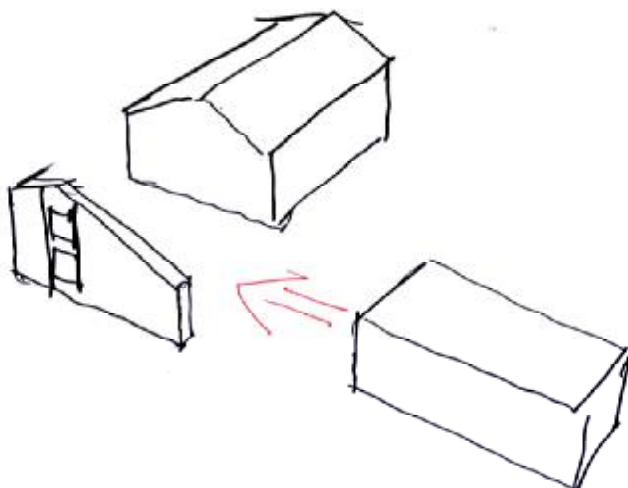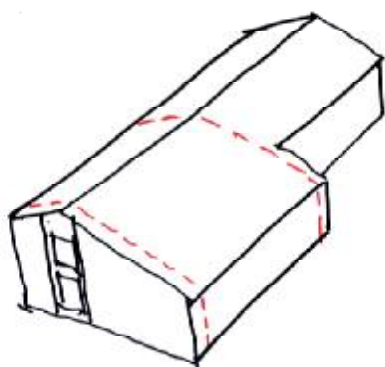







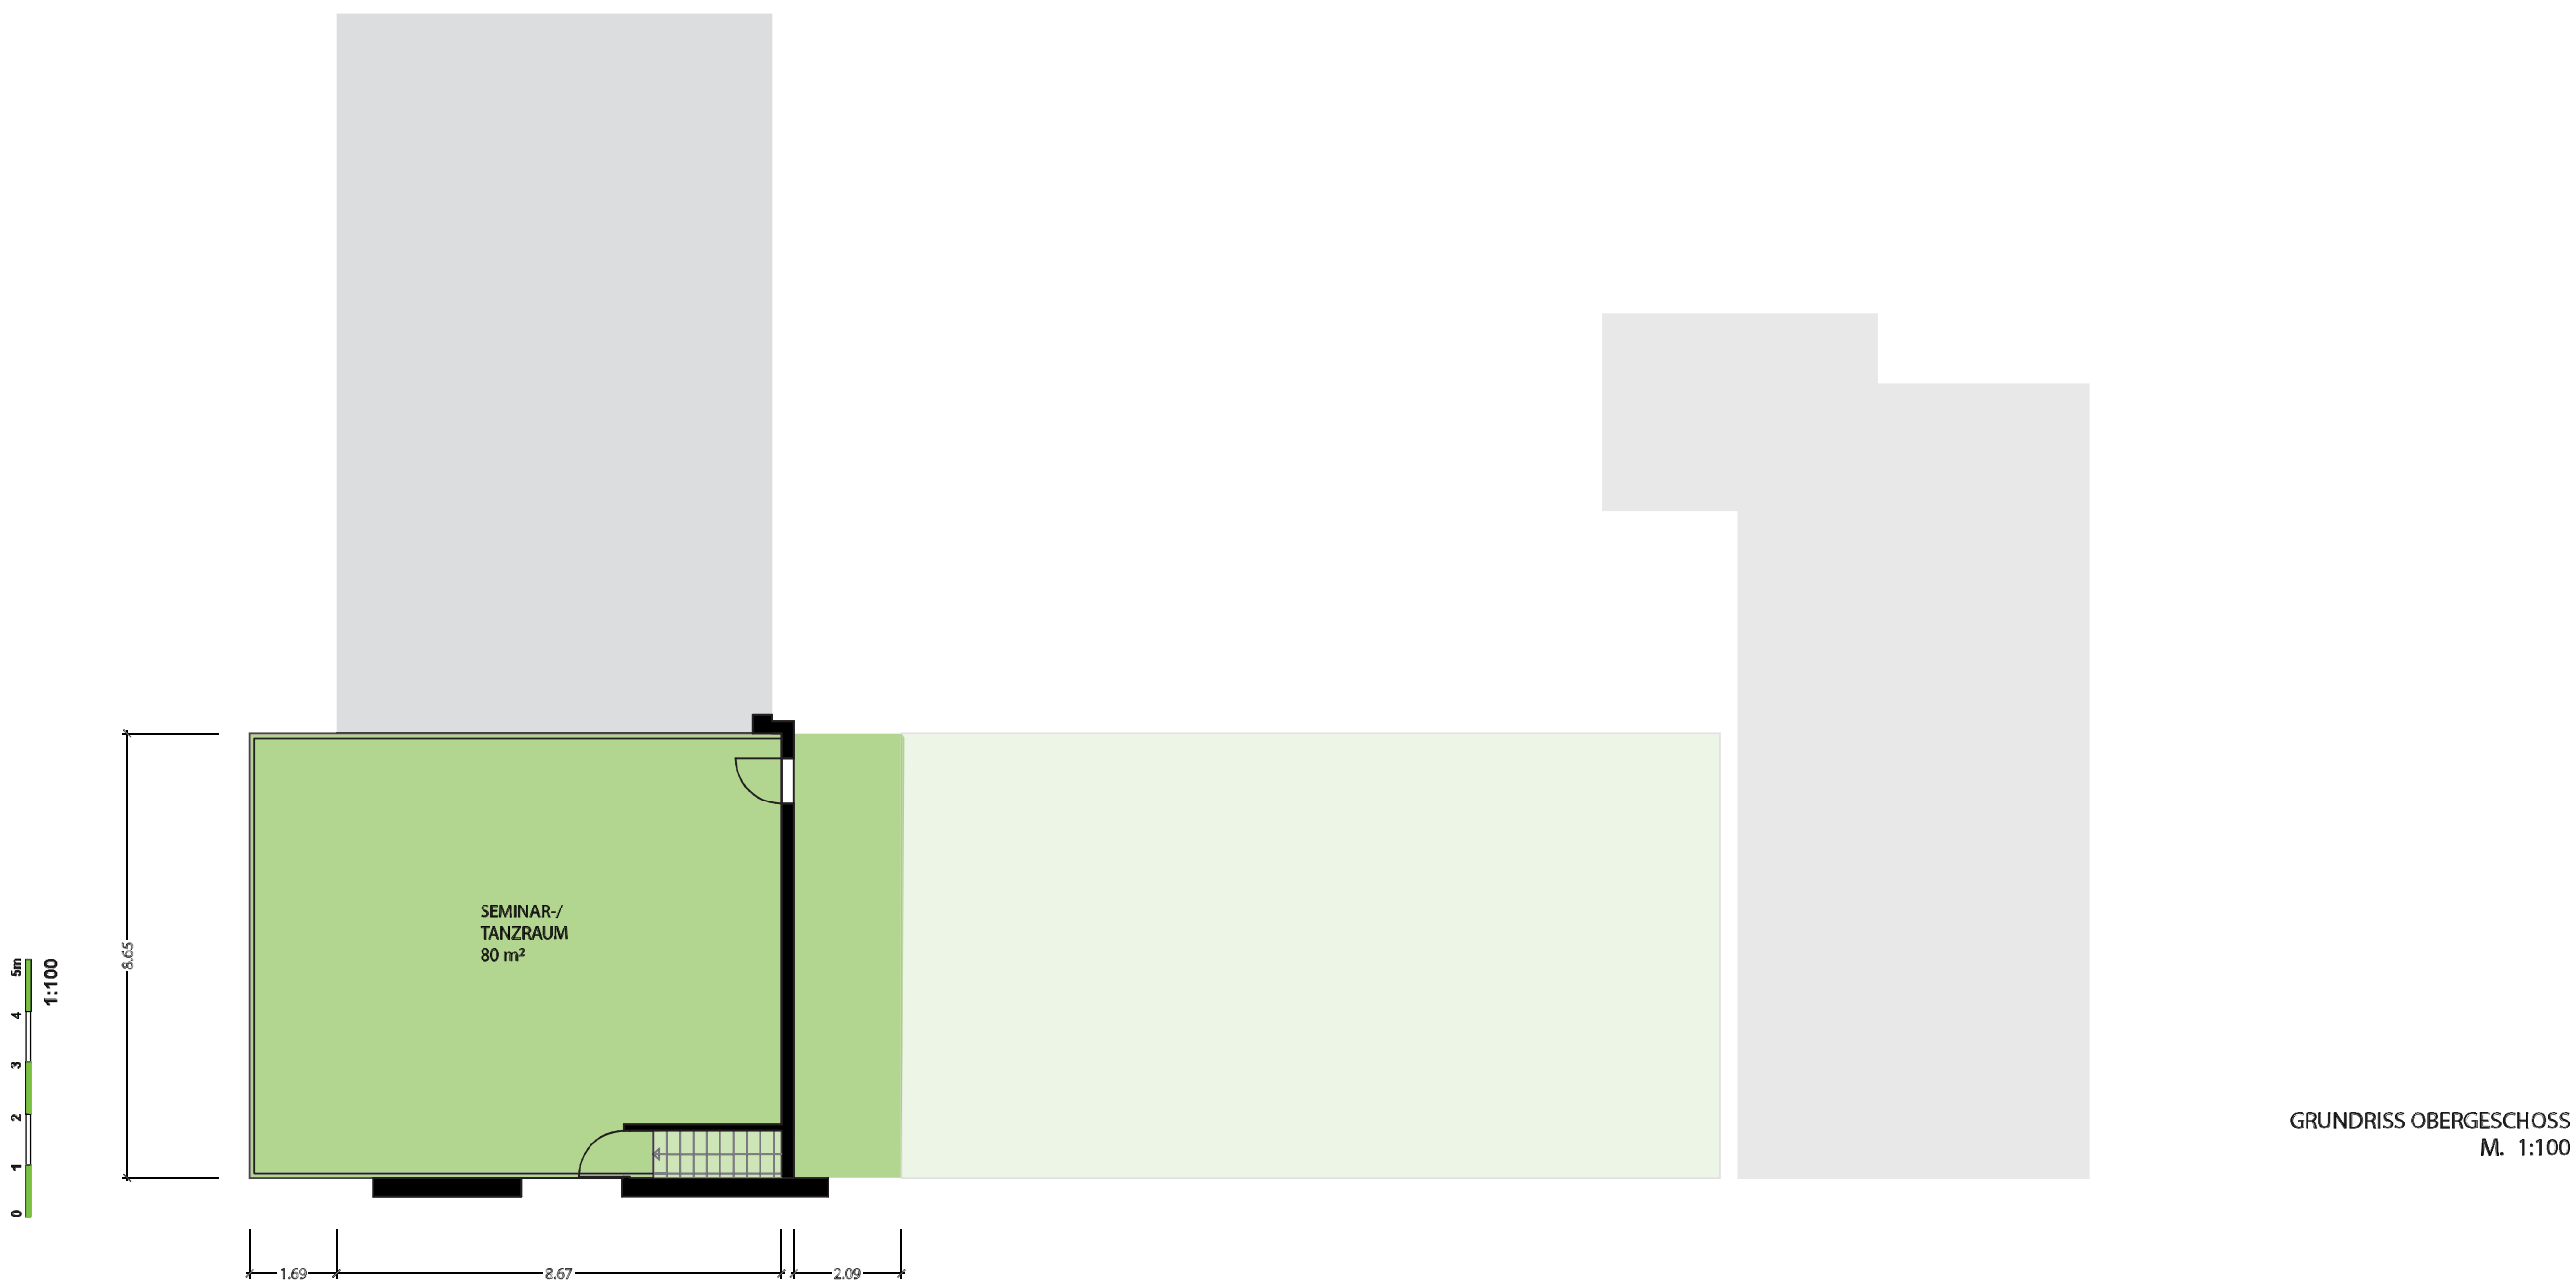


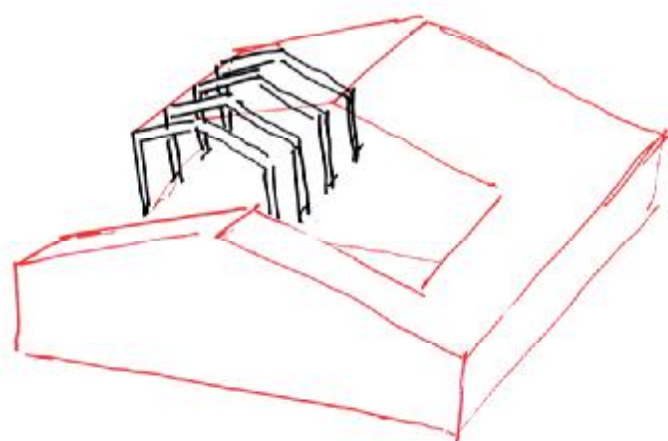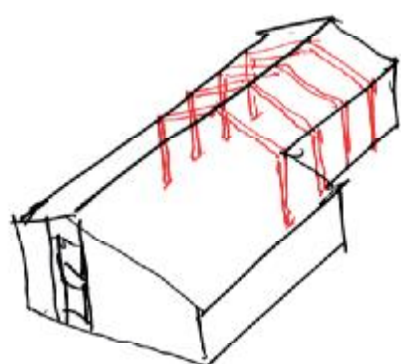

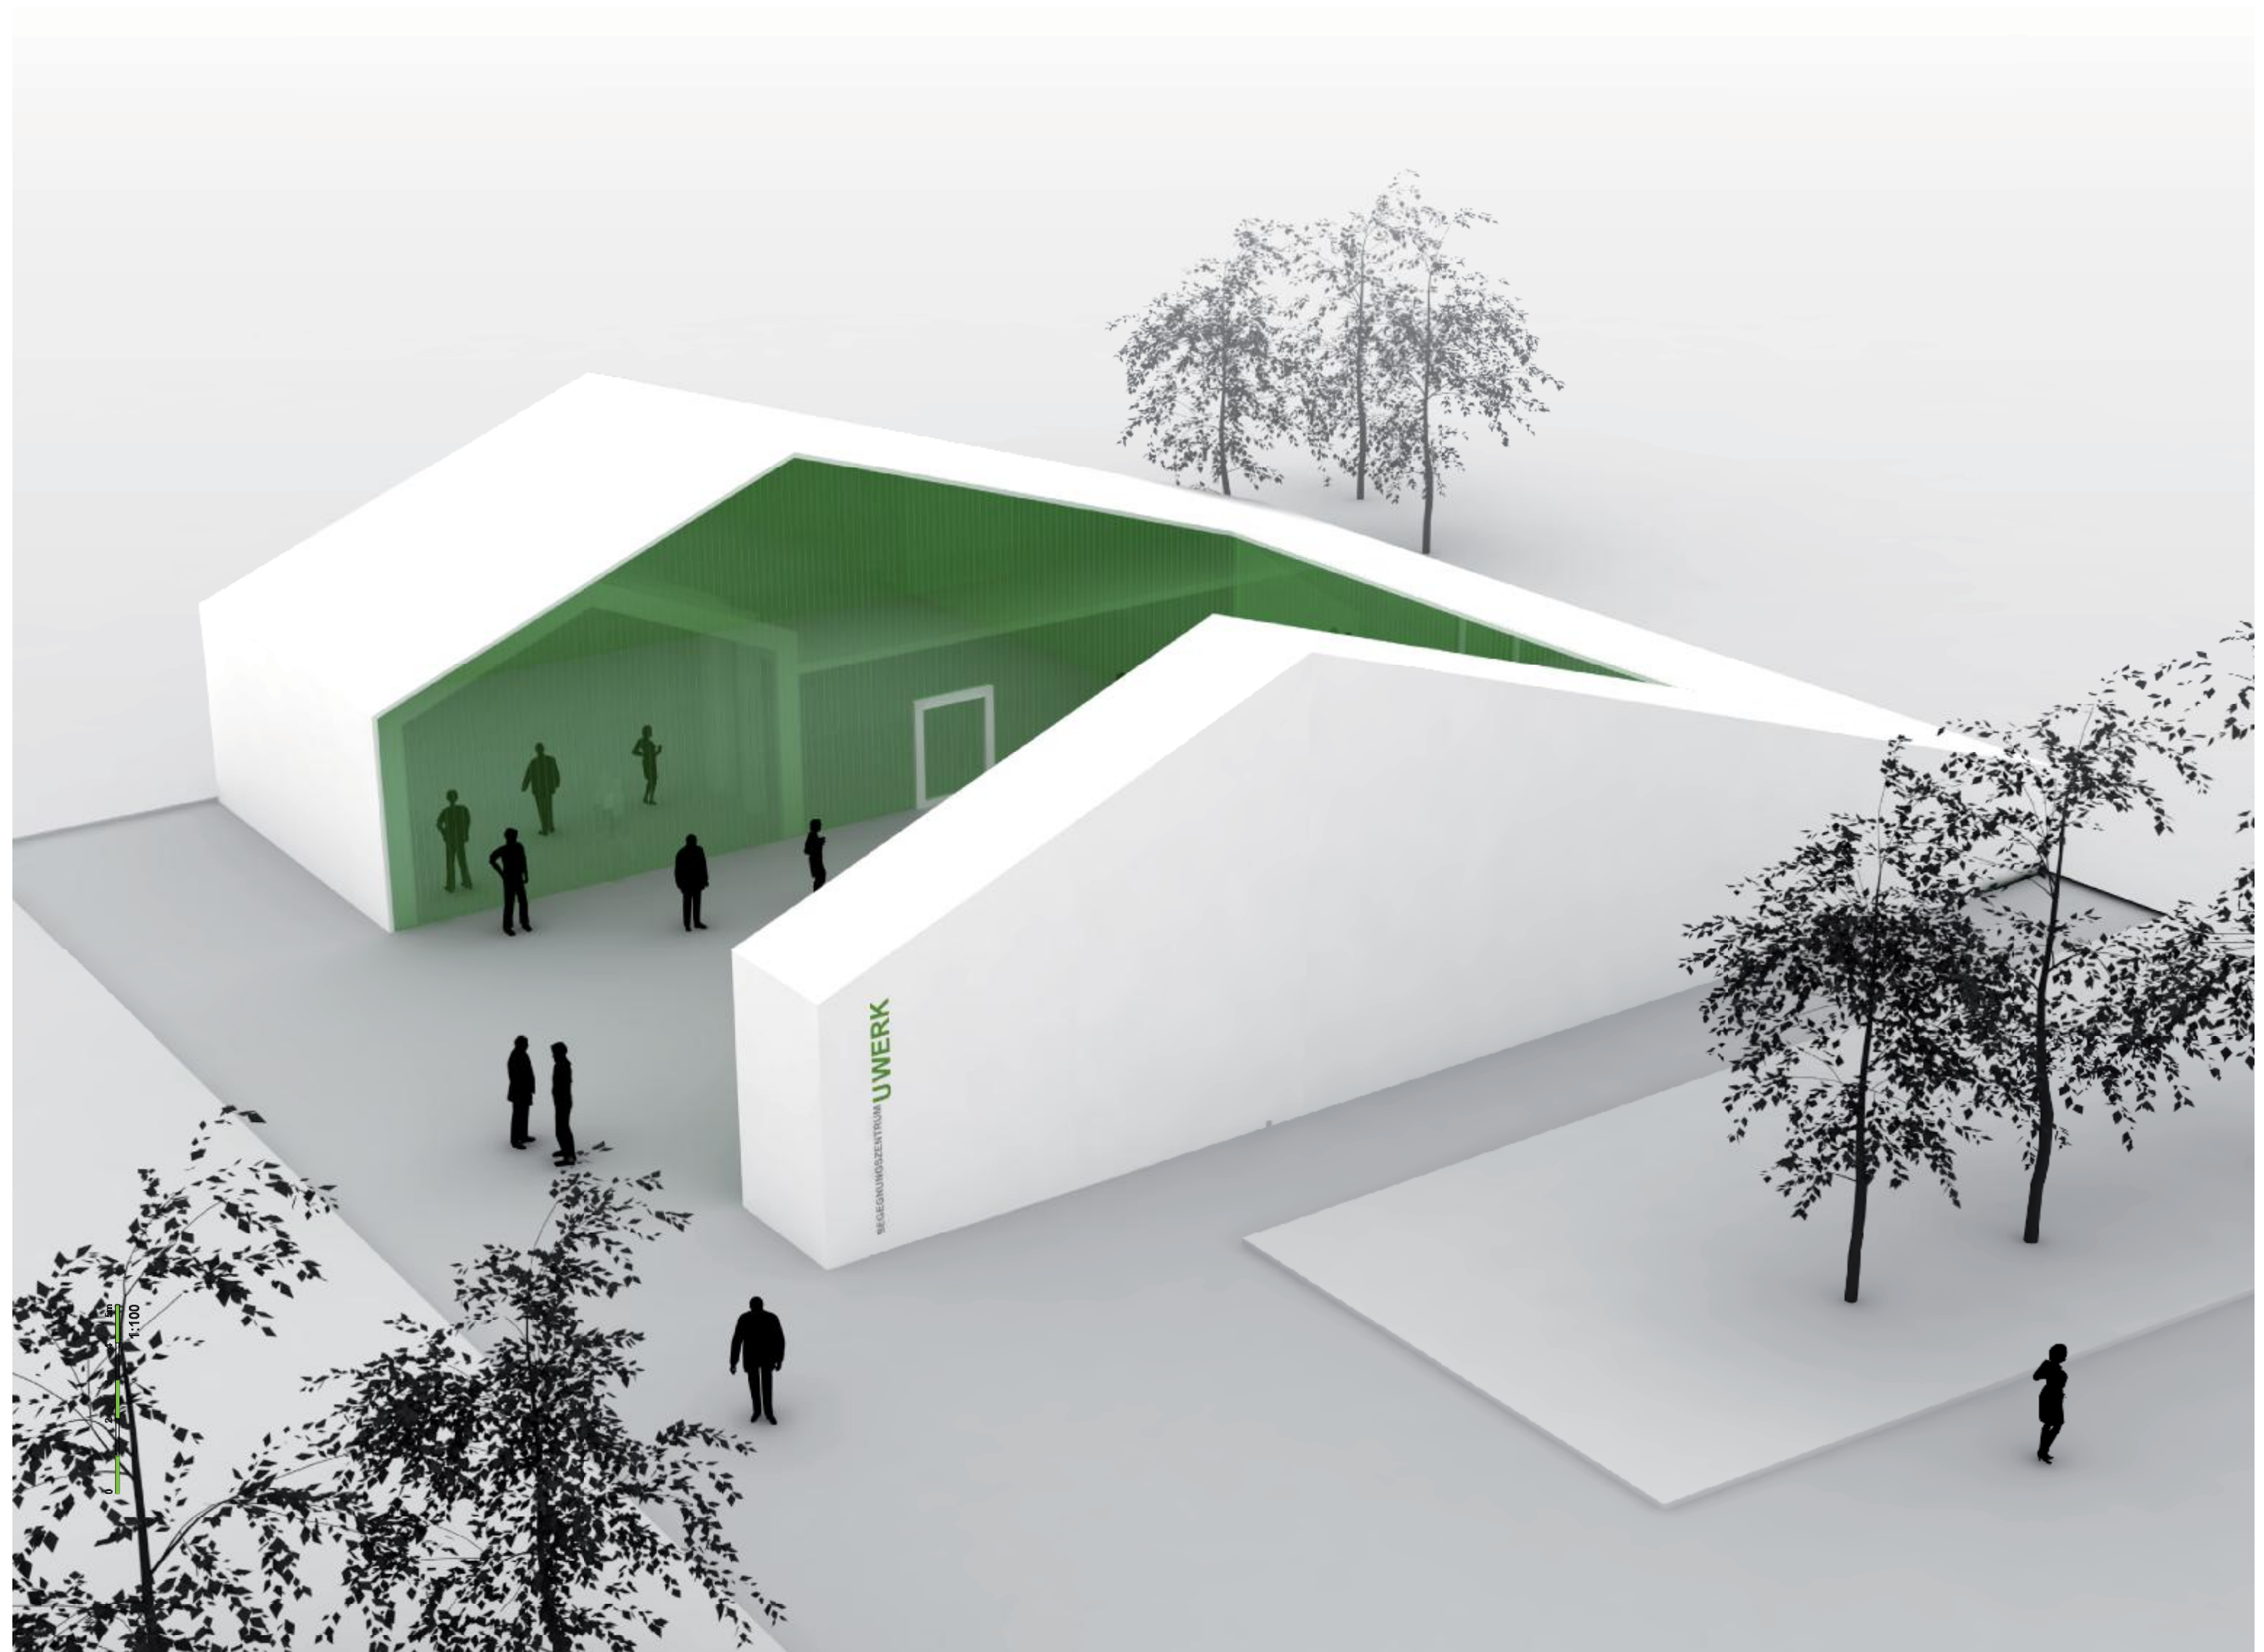


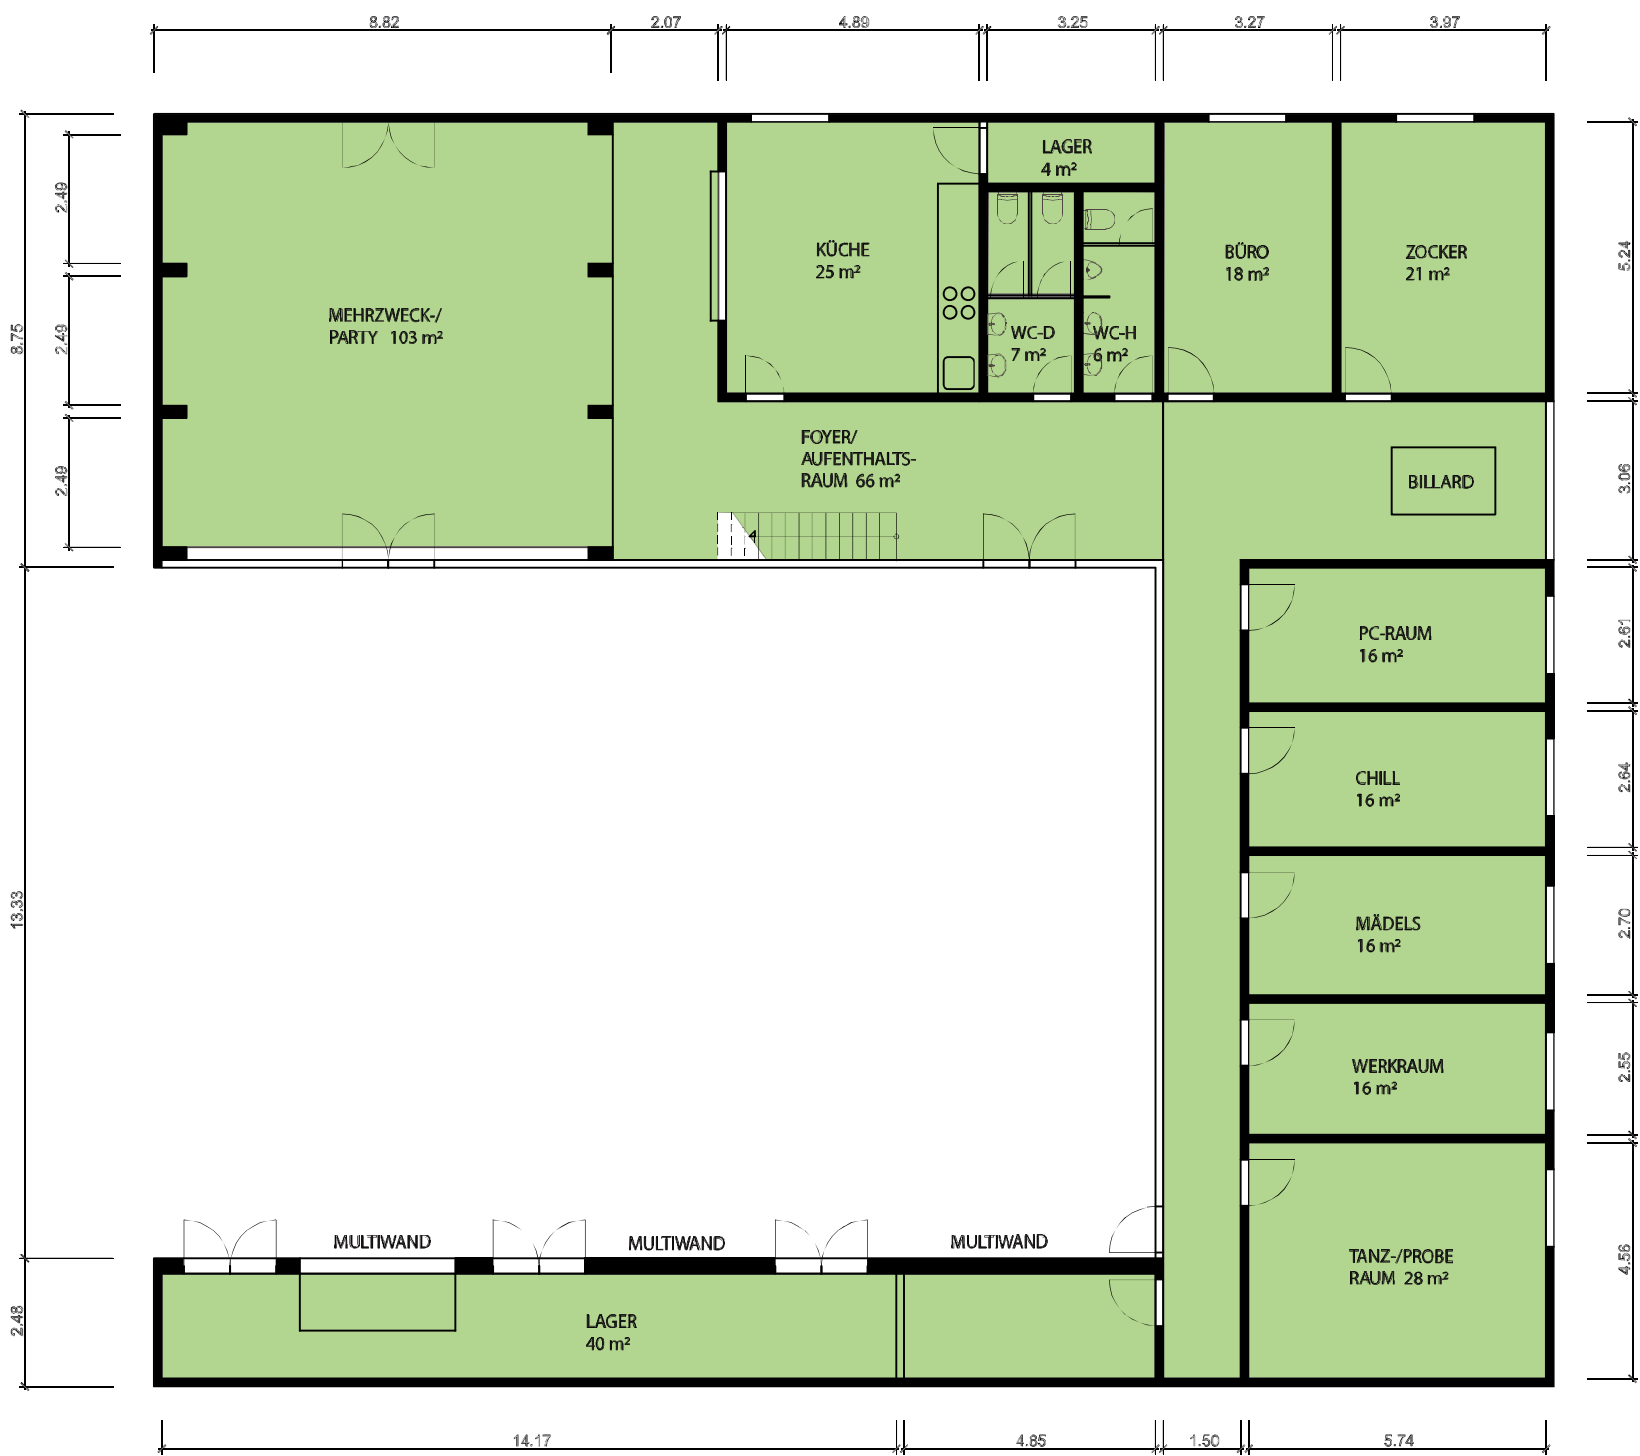

GRUNDRISS ERDGESCHOSS
M. 1:100

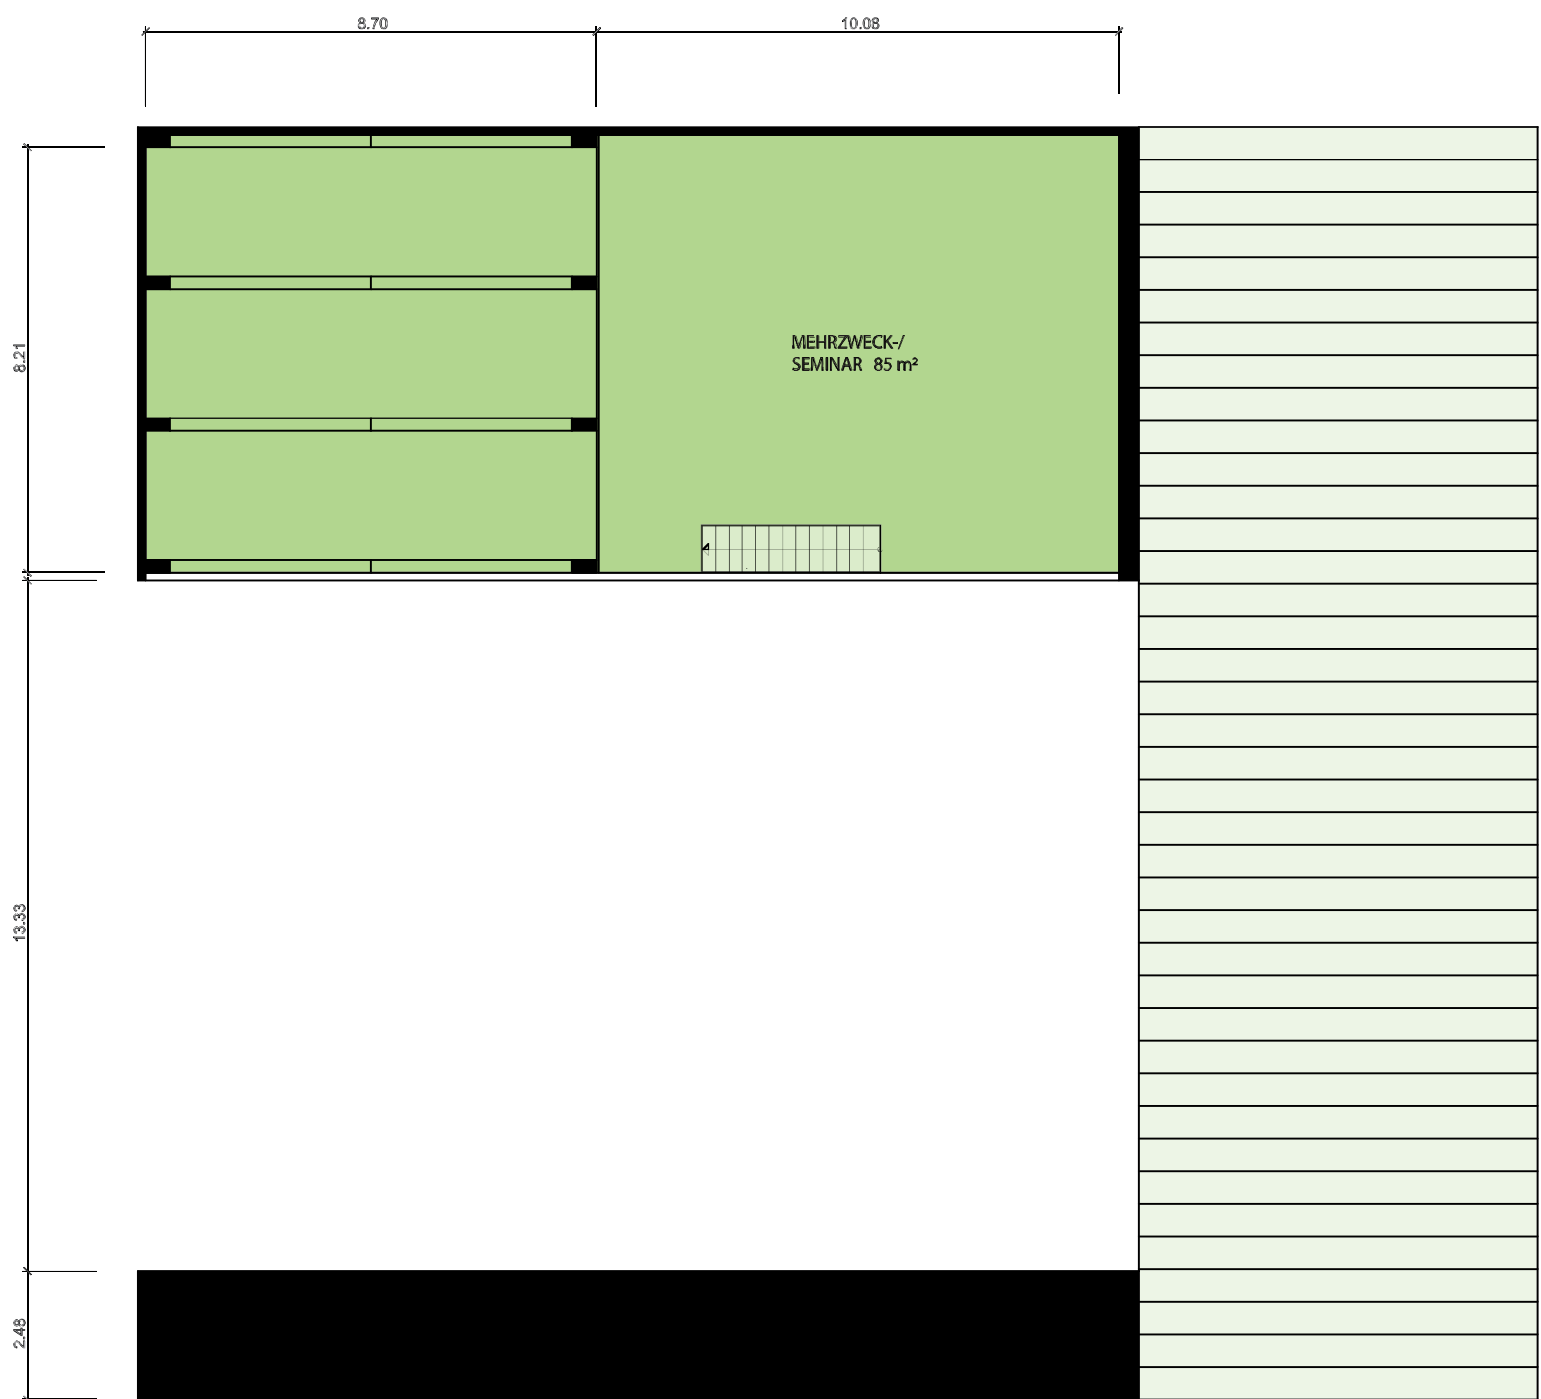


GRUNDRISS OBERGESCHOSS
M. 1:100

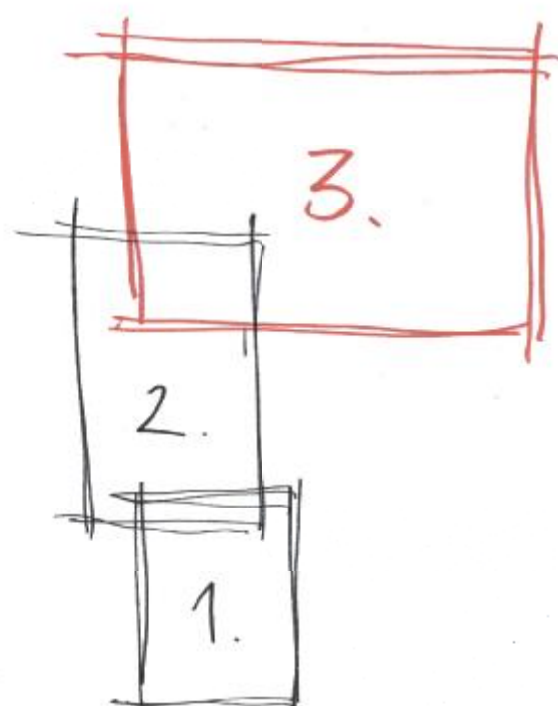





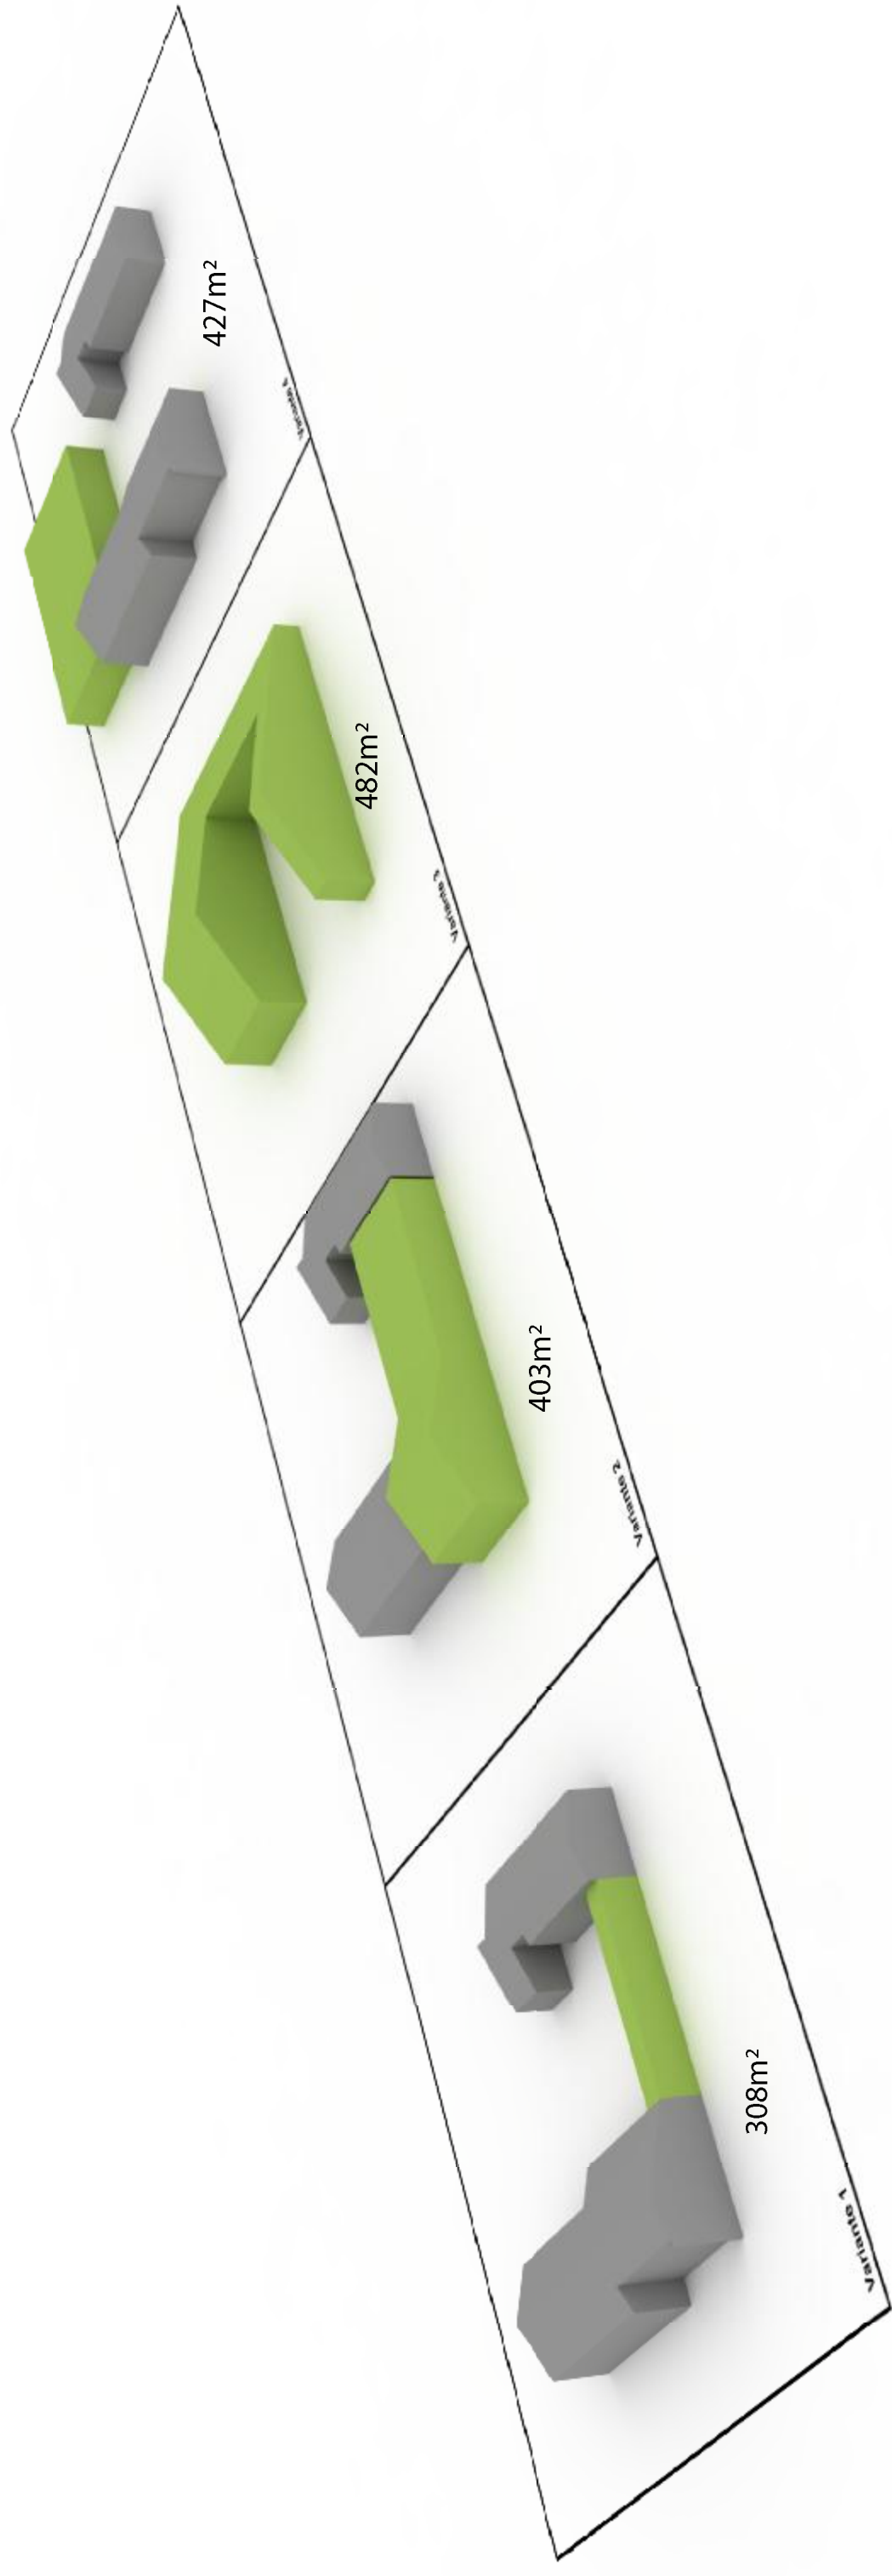

Zukünftige Nutzfläche Begegnungszentrum im Vergleich