


R 3416192 m

H 5772820 m

Planauszug zur 1. Änderung des Bebauungsplanes Nr. 41
„Ostbevern-Brock Nordwest, Teilplan II“ I. Bauabschnitt

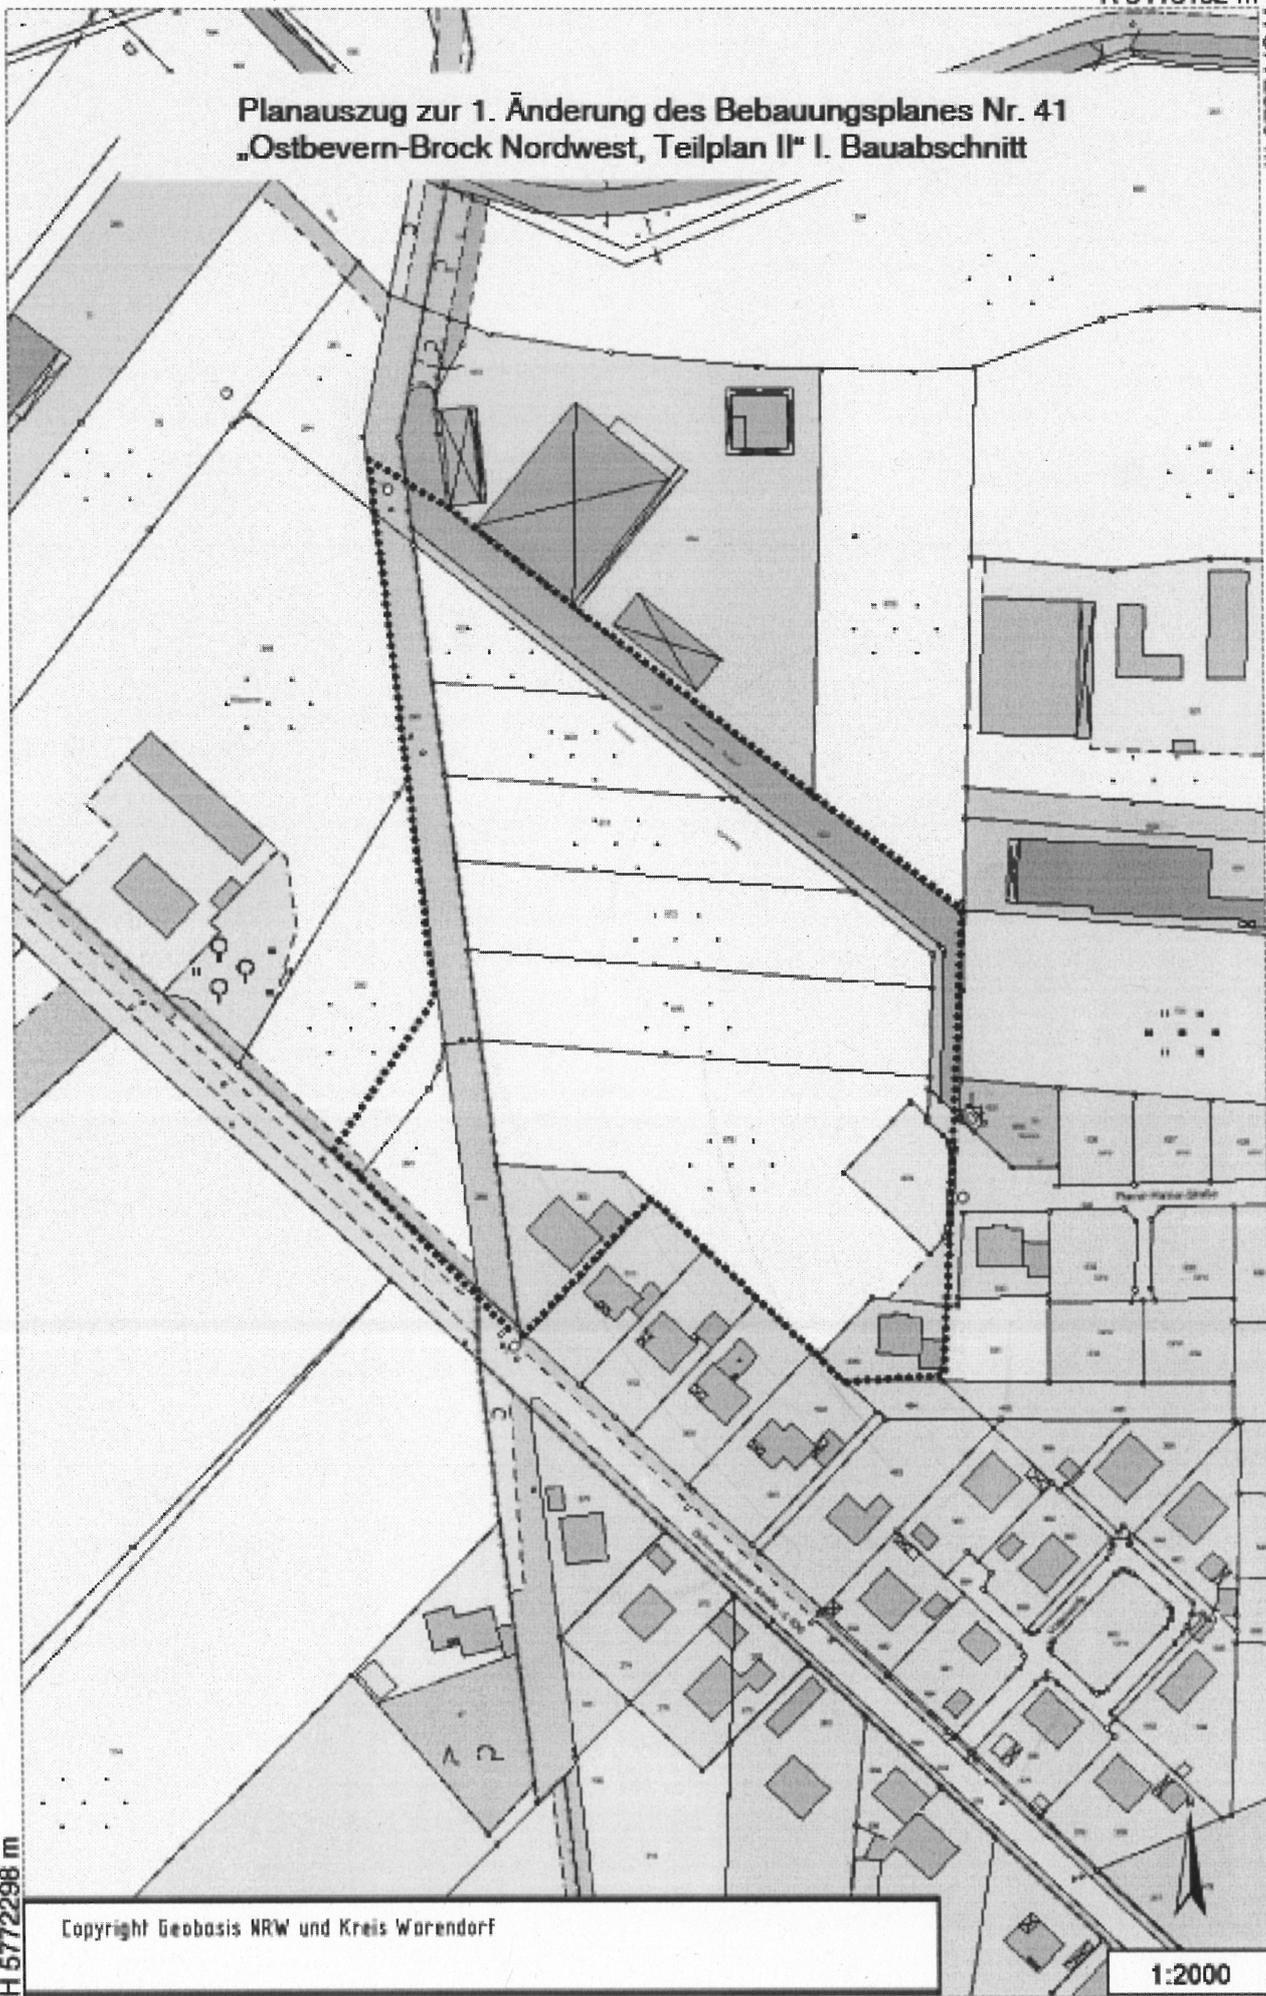

H 5772298 m

Copyright Geobasis NRW und Kreis Warendorf

1:2000

R 3415864 m