


Bebauungsplan Nr. 54.1 "Wischhausstraße"

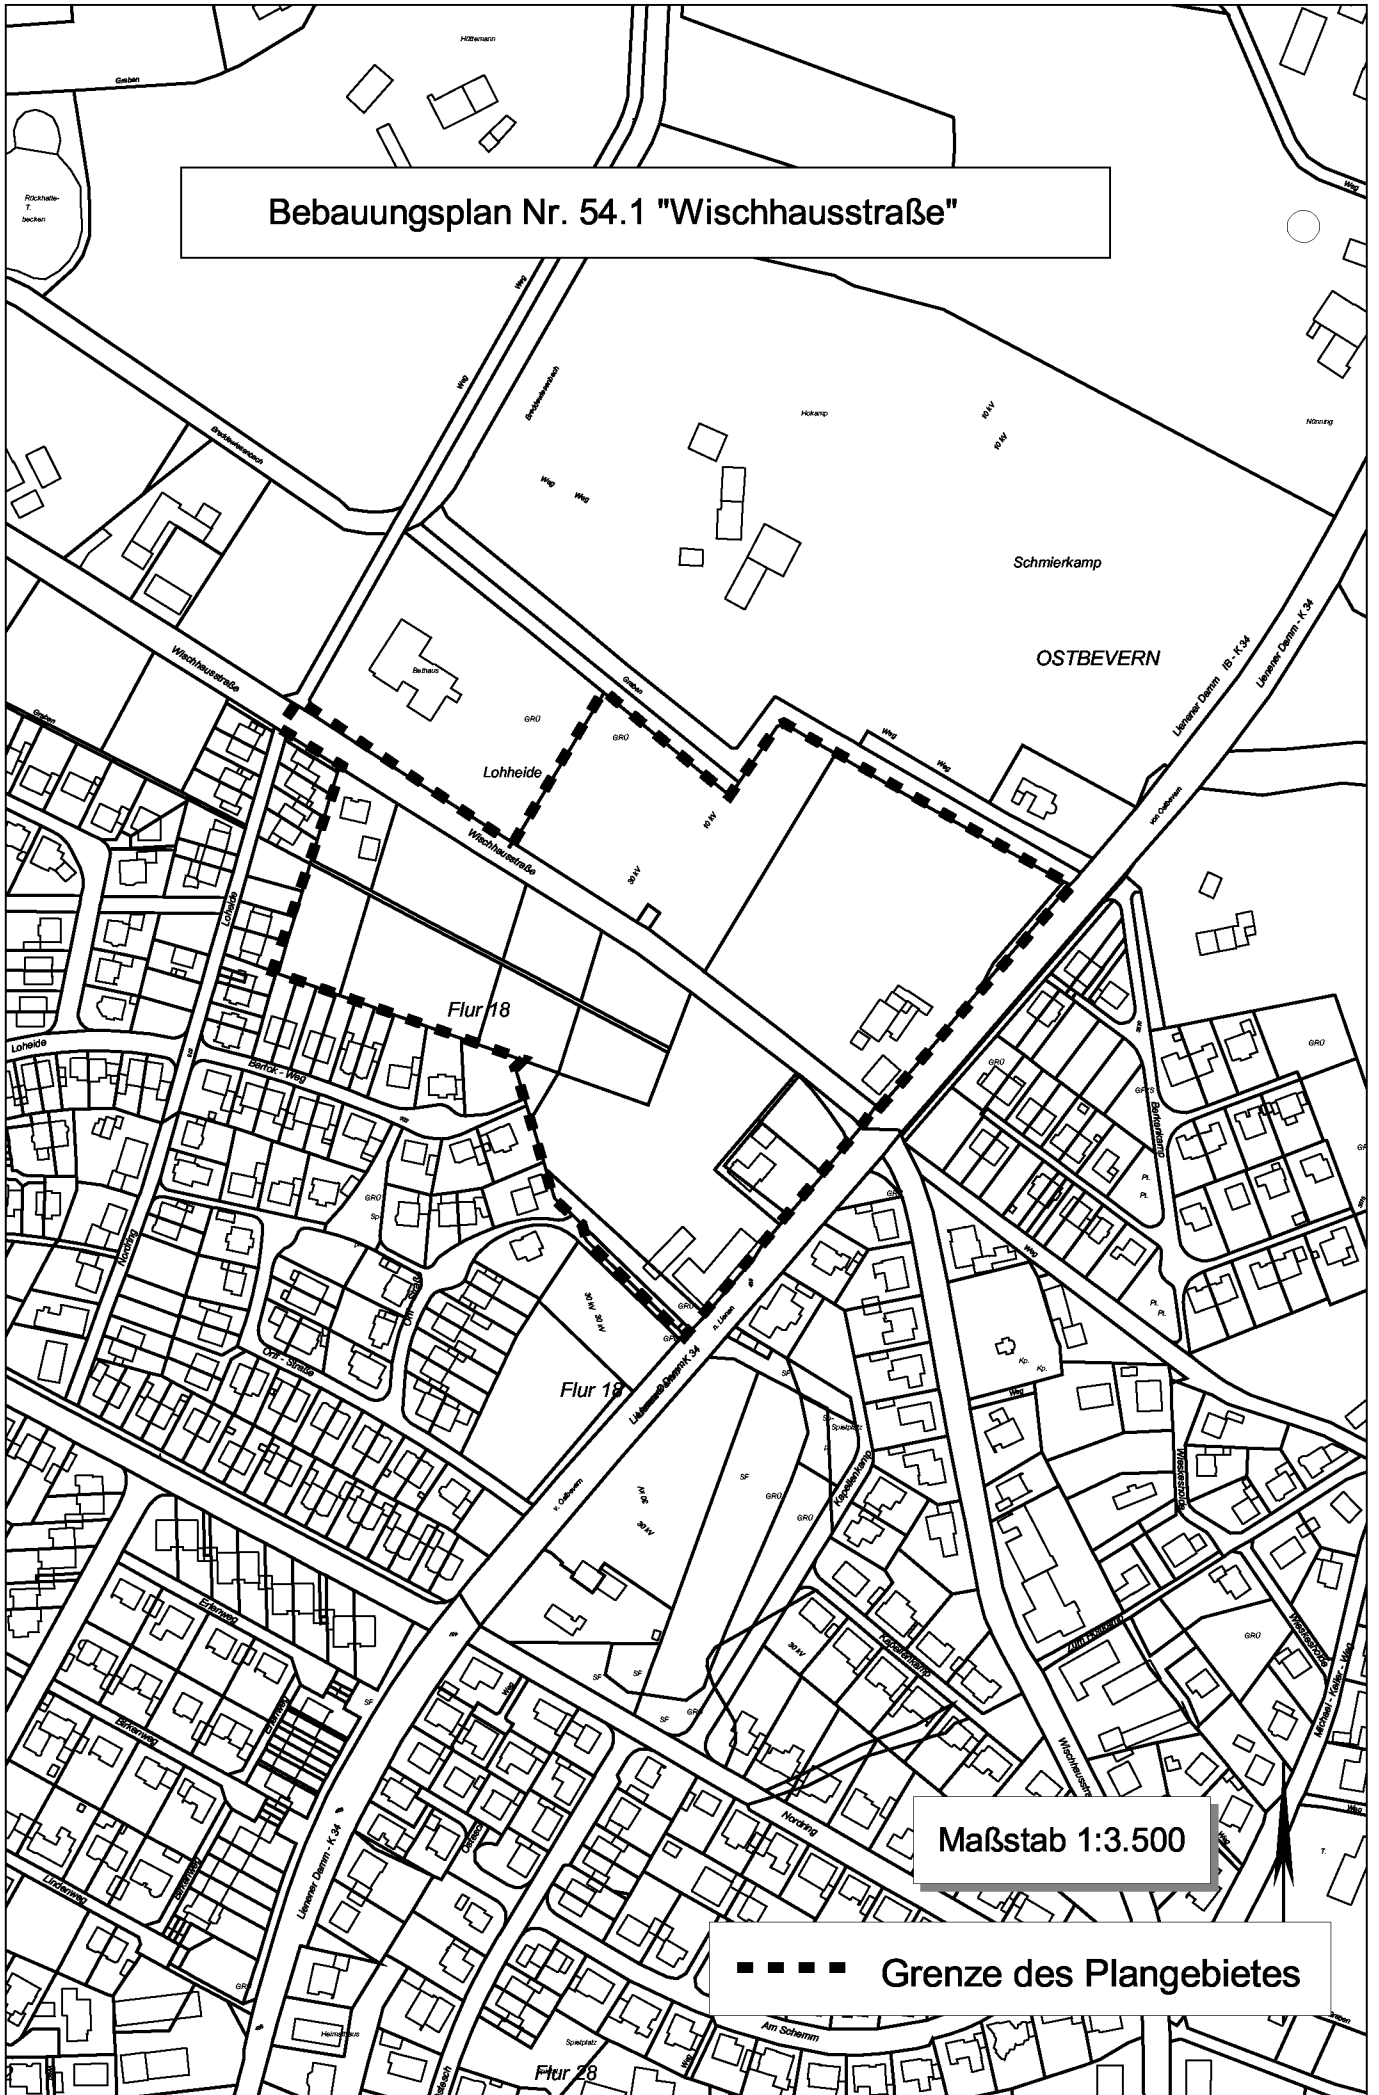

Maßstab 1:3.500

--- Grenze des Plangebietes