


R 3421133 m

H 5769684 m

Geltungsbereich der 3. Änderung  
des Bebauungsplanes Nr. 33 „Gewerbegebiet Nord“ Teil II

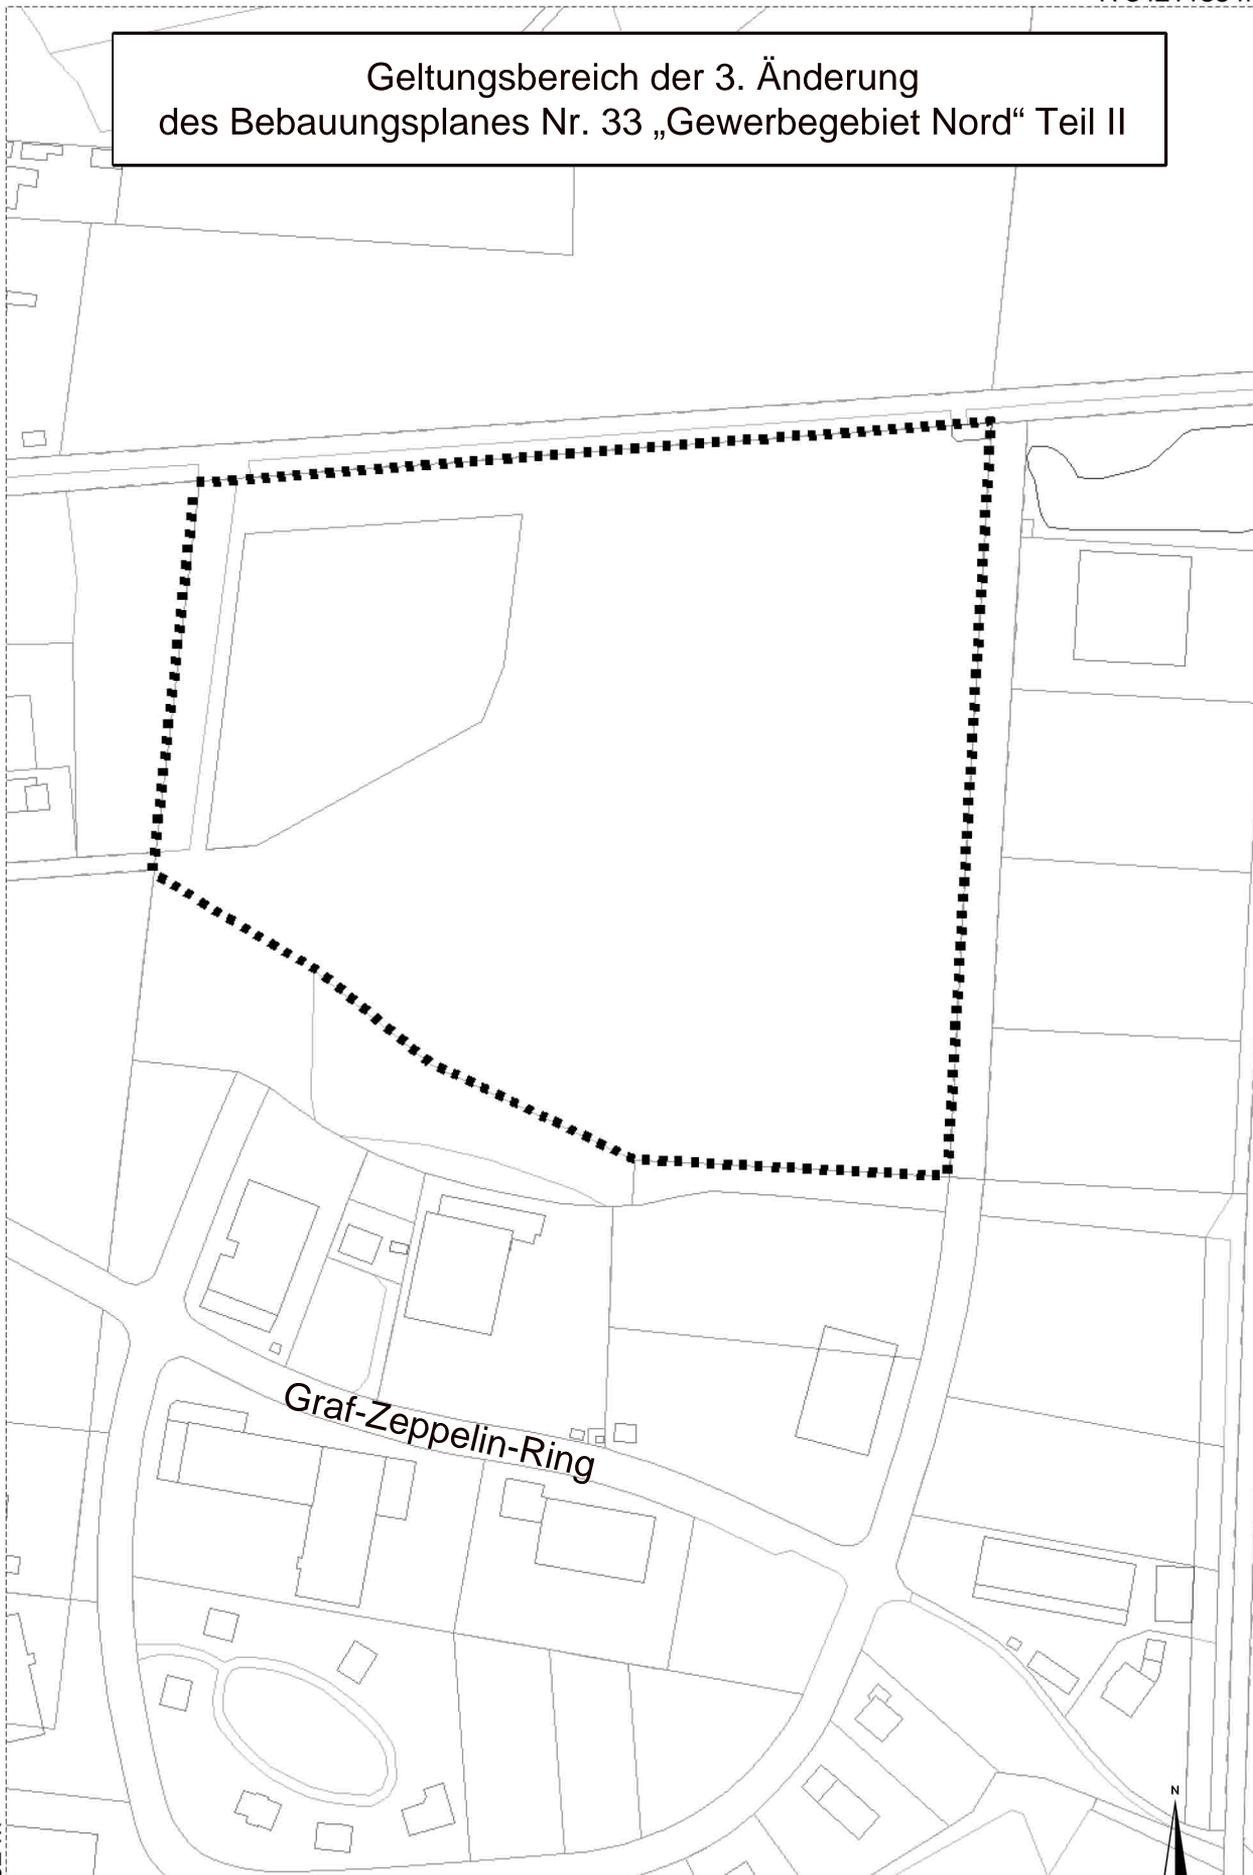

Graf-Zeppelin-Ring

H 5769032 m

Geobasis NRW und Kreis Warendorf

R 3420723 m



1:2500