


R 3420264 m

H 5768591 m

Geltungsbereich der 13. Änderung des Bebauungsplanes Nr. 9 „Frönds Kamp“

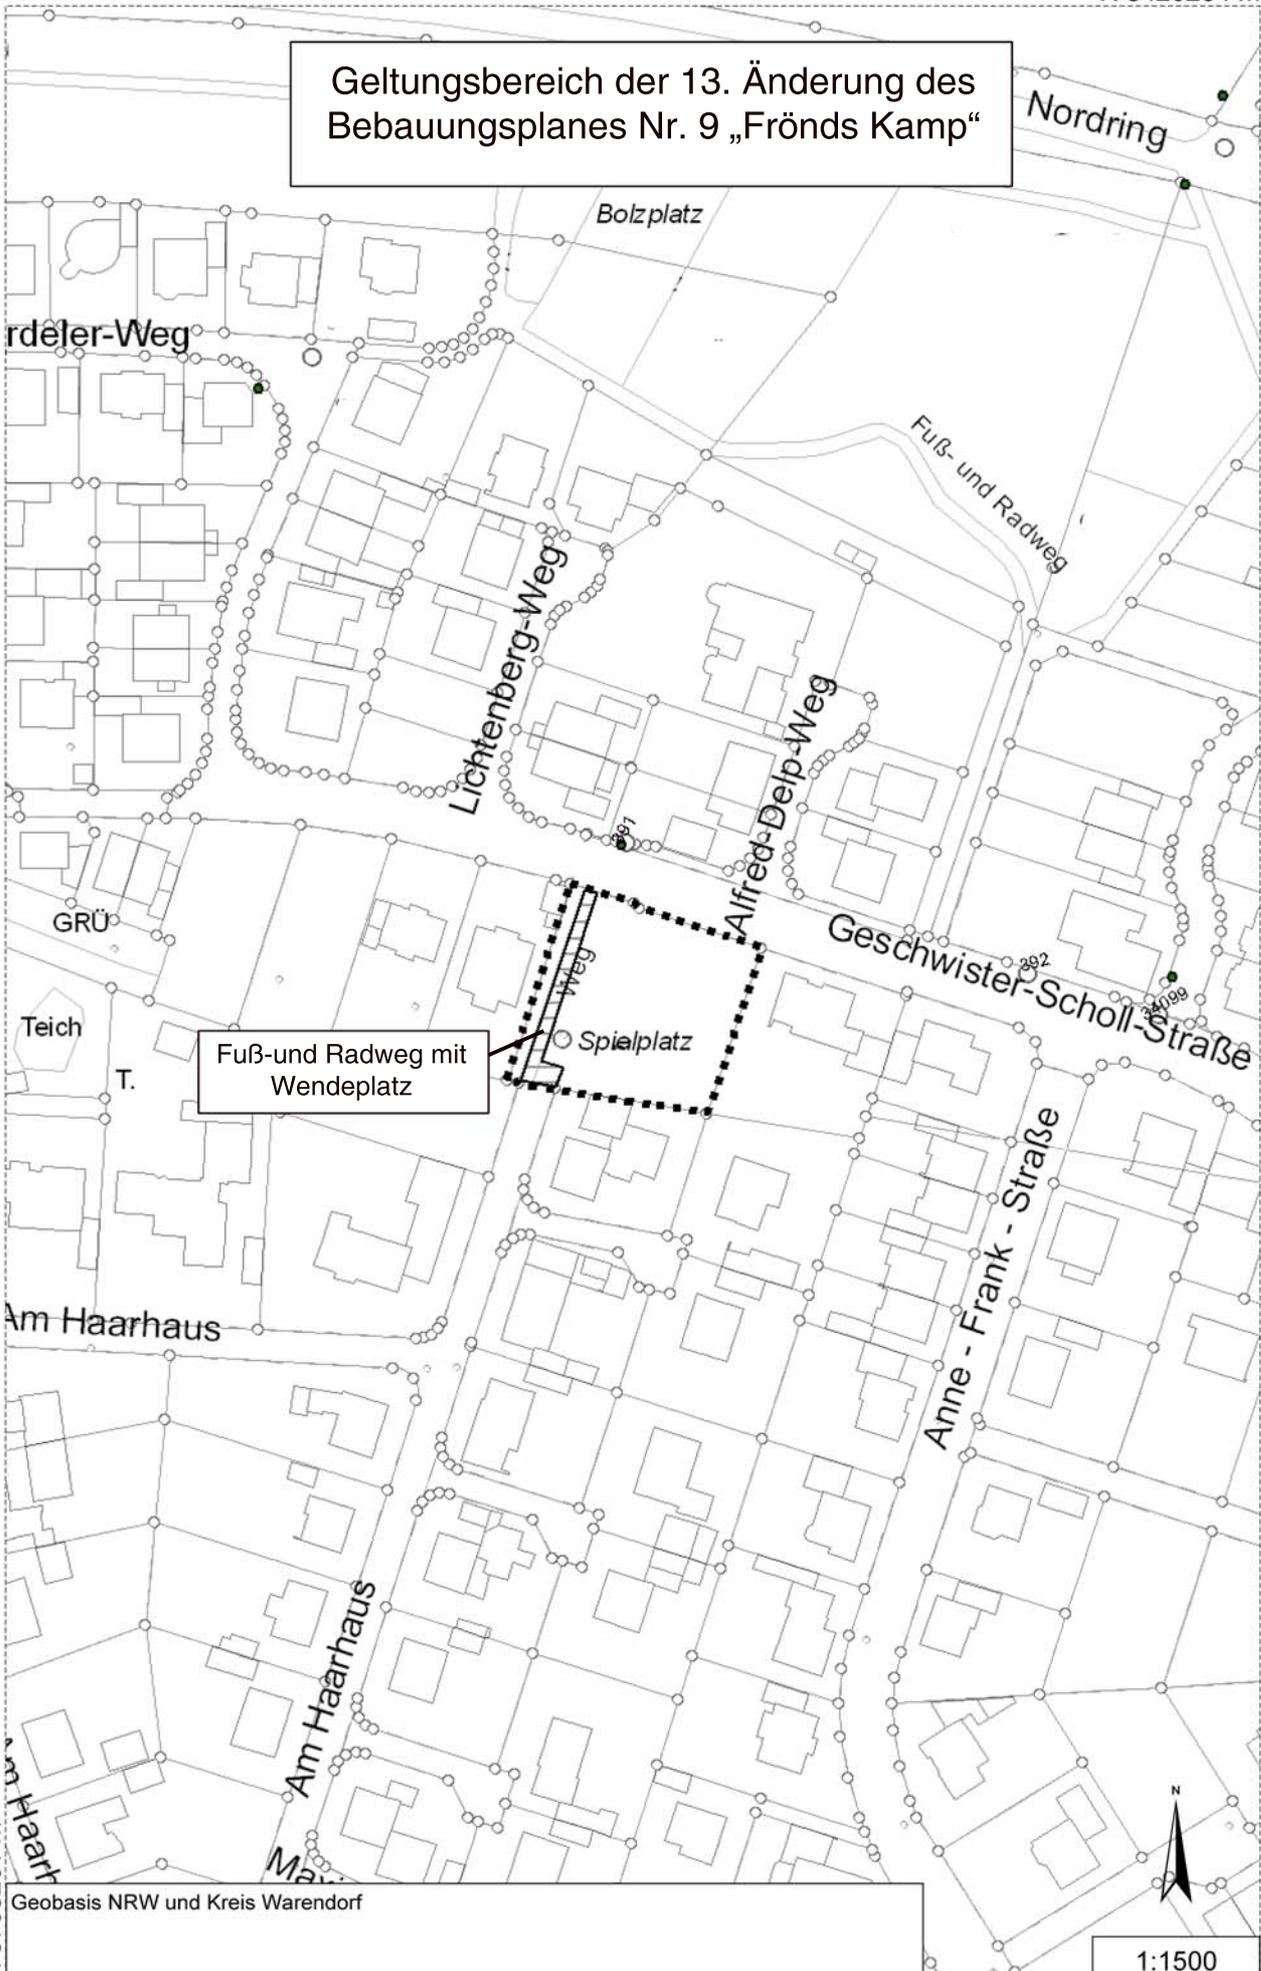

Fuß- und Radweg mit Wendeplatz

rdeler-Weg

Bolzplatz

Nordring

Fuß- und Radweg

Lichtenberg-Weg

Alfred-Delp-Weg

GRÜ

Teich

T.

Fuß- und Radweg mit Wendeplatz

Spielplatz

Geschwister-Scholl-Straße

Am Haarhaus

Anne-Frank-Straße

H 5768201 m

Geobasis NRW und Kreis Warendorf



1:1500

R 3420018 m