


R 3420192 m

H 5768533 m

Geltungsbereich der 5. Änderung des Bebauungsplanes Nr. 42 „Vogelpohl“

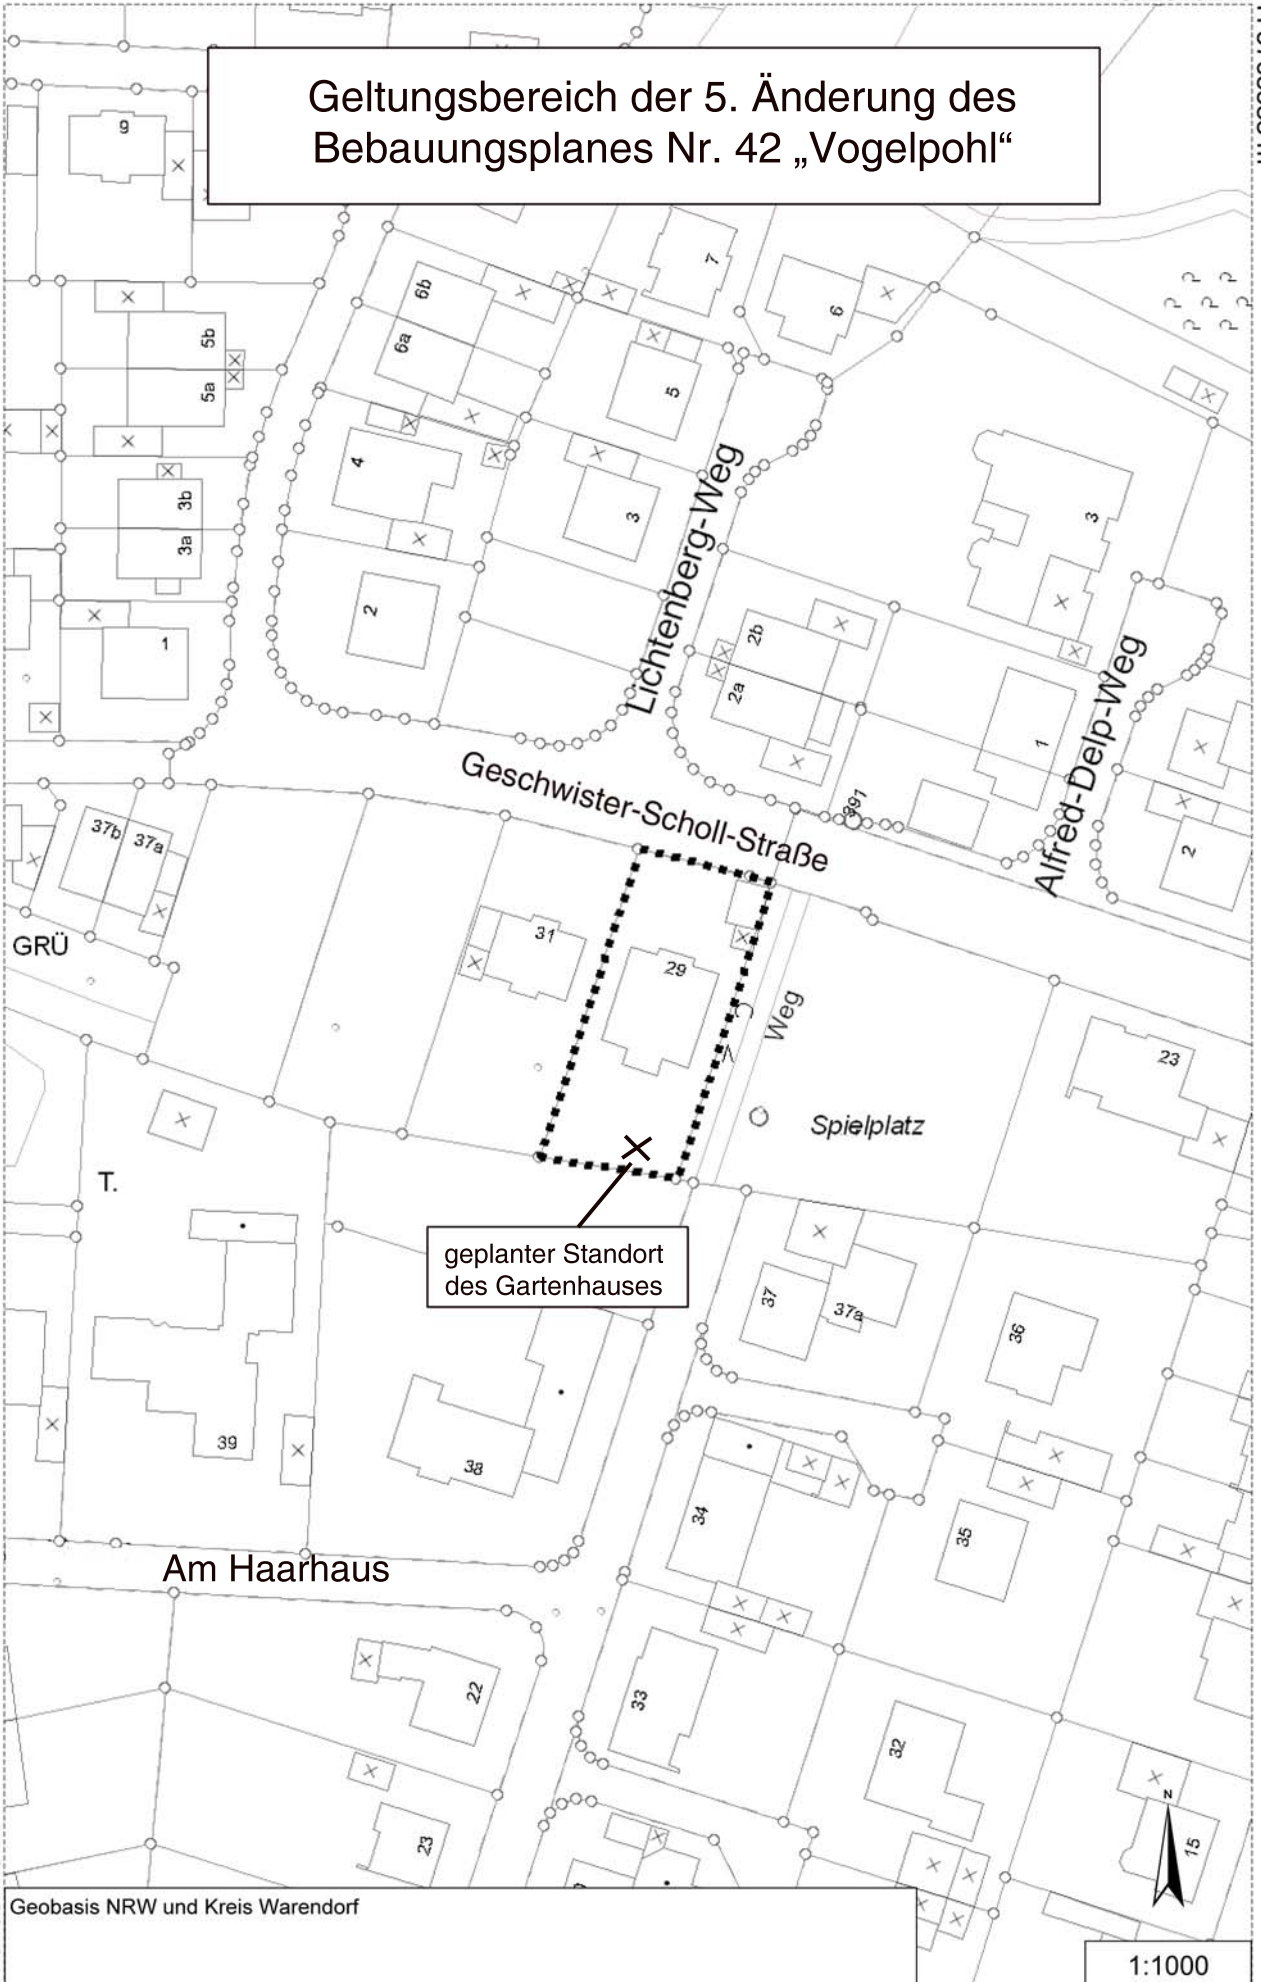

GRÜ

T.

Am Haarhaus

geplanter Standort des Gartenhauses

Spielplatz

H 5768273 m

Geobasis NRW und Kreis Warendorf

R 3420028 m

1:1000

