

Gemeindeverwaltung
Ostbevern
Hauptstrasse
48346 O S T B E V E R N

25. Jan 2010

Errichtung von Werbeanlagen für den Netto Marken-Discounter – Markt

Sehr geehrte Damen u. Herren ,


hiermit melden wir Bedenken an zu oben angegebener Maßnahme u. intervenieren !

1. Die Größe des Werbeschildes ist überdimensioniert :
Mit den Außenpfosten wird es ein Maß von fast 3,50 m einnehmen !
In der Höhe 5 m !!
Der optische Eindruck ist äußerst massiv !
2. Diese Art des Werbeschildes ist weder in Sassenberg , noch in Versmold
an den „ Netto – Märkten „ zu finden !
3. In allen drei Werbeschildern ist eine Beleuchtung geplant .
Wir bitten Sie darauf zu achten , dass die Leuchtintensität entsprechend
rücksichtsvoll gestaltet wird und nicht aggressiv in die angrenzenden
Fenster leuchtet .


Mit freundlichen Grüßen

Interessengemeinschaft Nachtigallenweg

Skizze Werbepylon

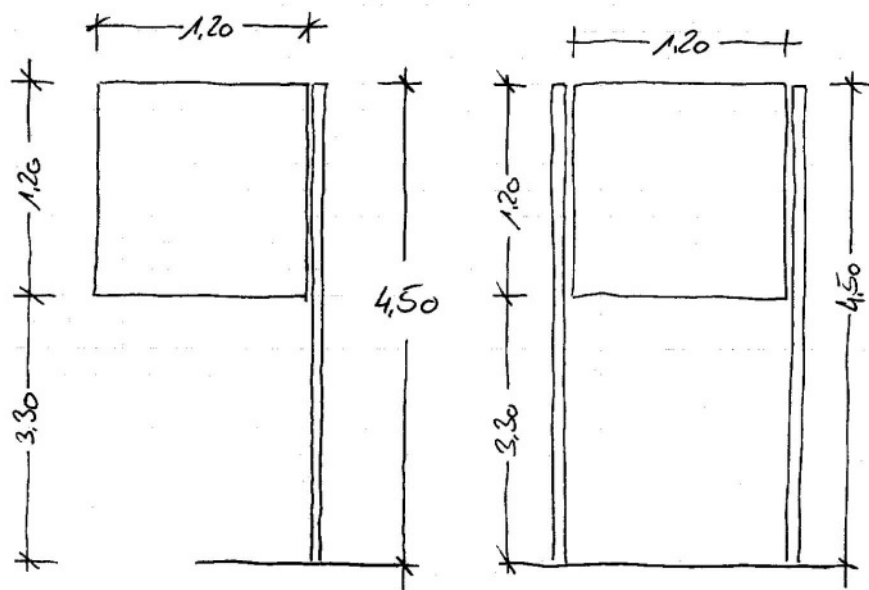

Möglicher Pylon mit 1 oder 2 Standbeinen.

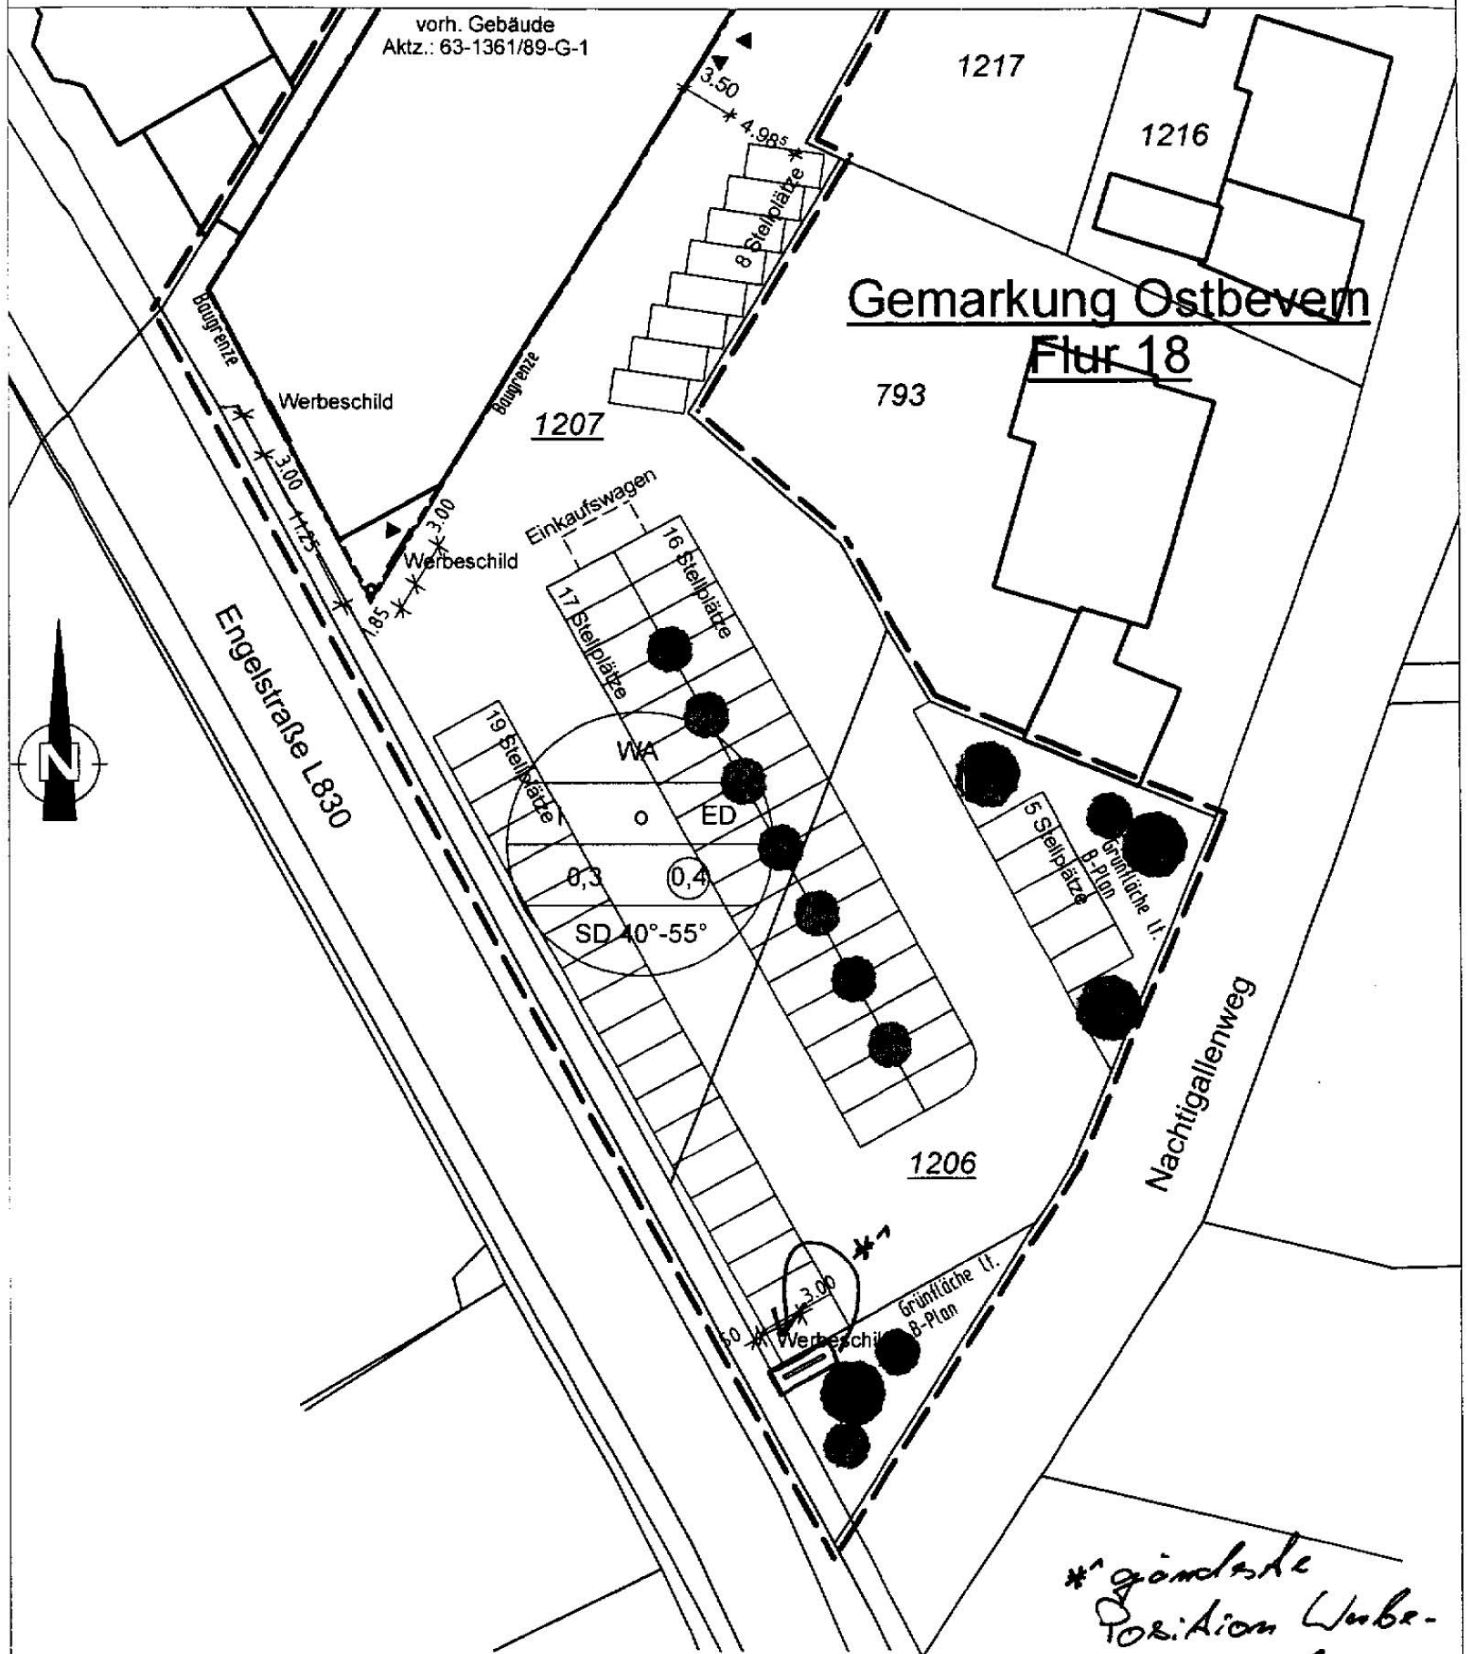

* gändsche
Position Werbe-
Pylon
26/1/2010

LAGEPLAN M1:500