


Bebauungsplan Nr. 10.1 "Gewerbegebiet Ost"

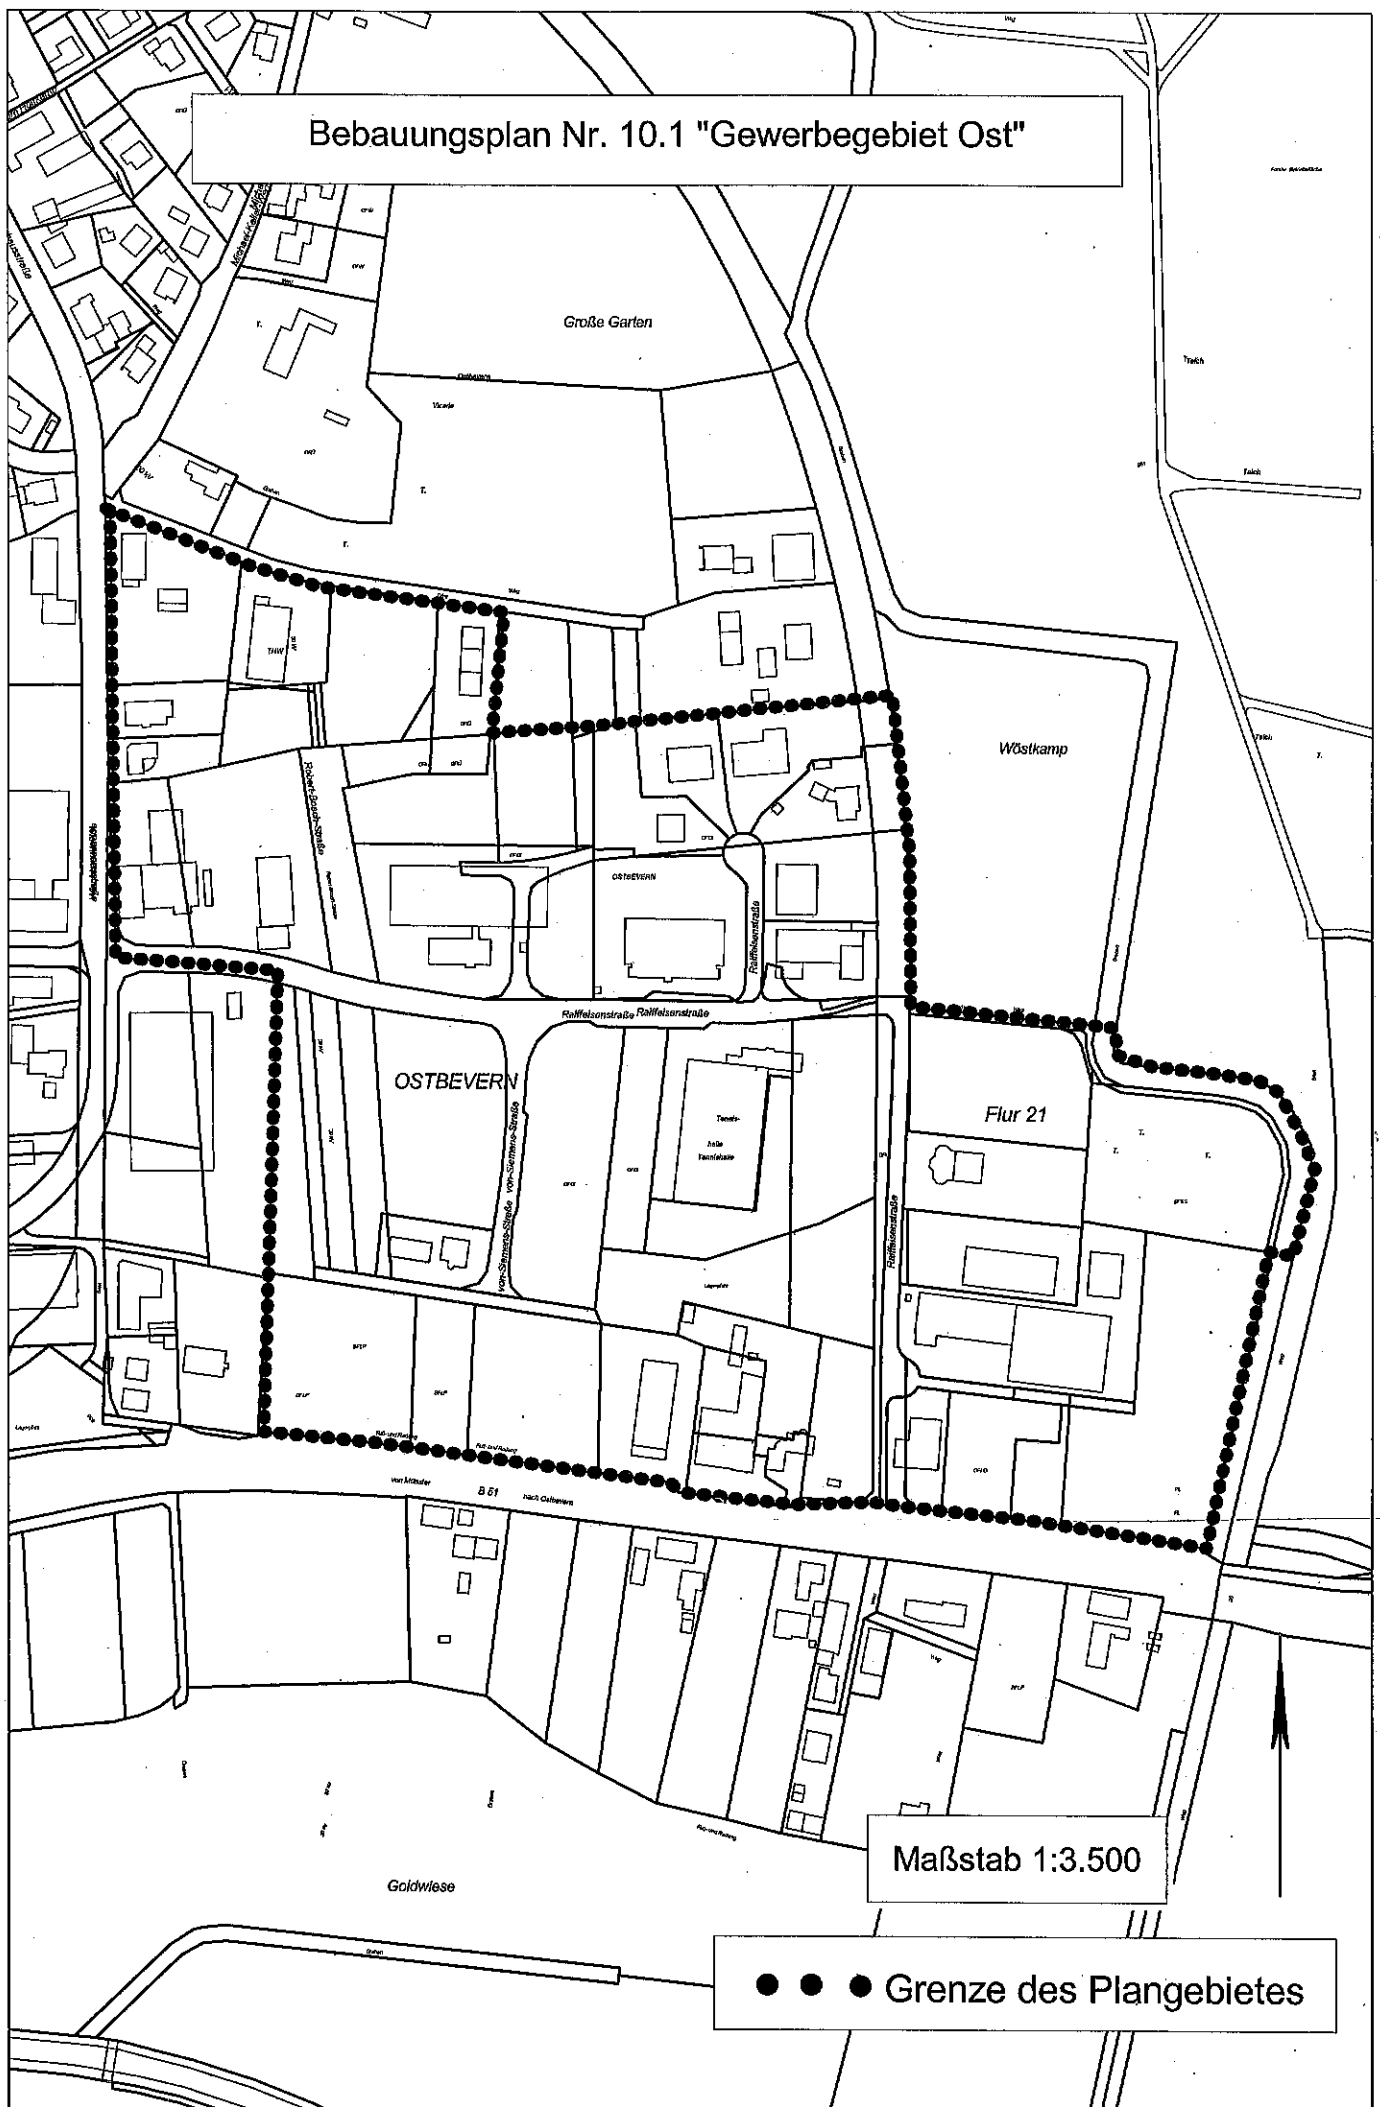

Maßstab 1:3.500

• • • Grenze des Plangebietes