


5. Änderung
 gemäß Ratsbeschluss vom ...
 aus dem Geltungsbereich des
 Bebauungsplanes herausgenommen

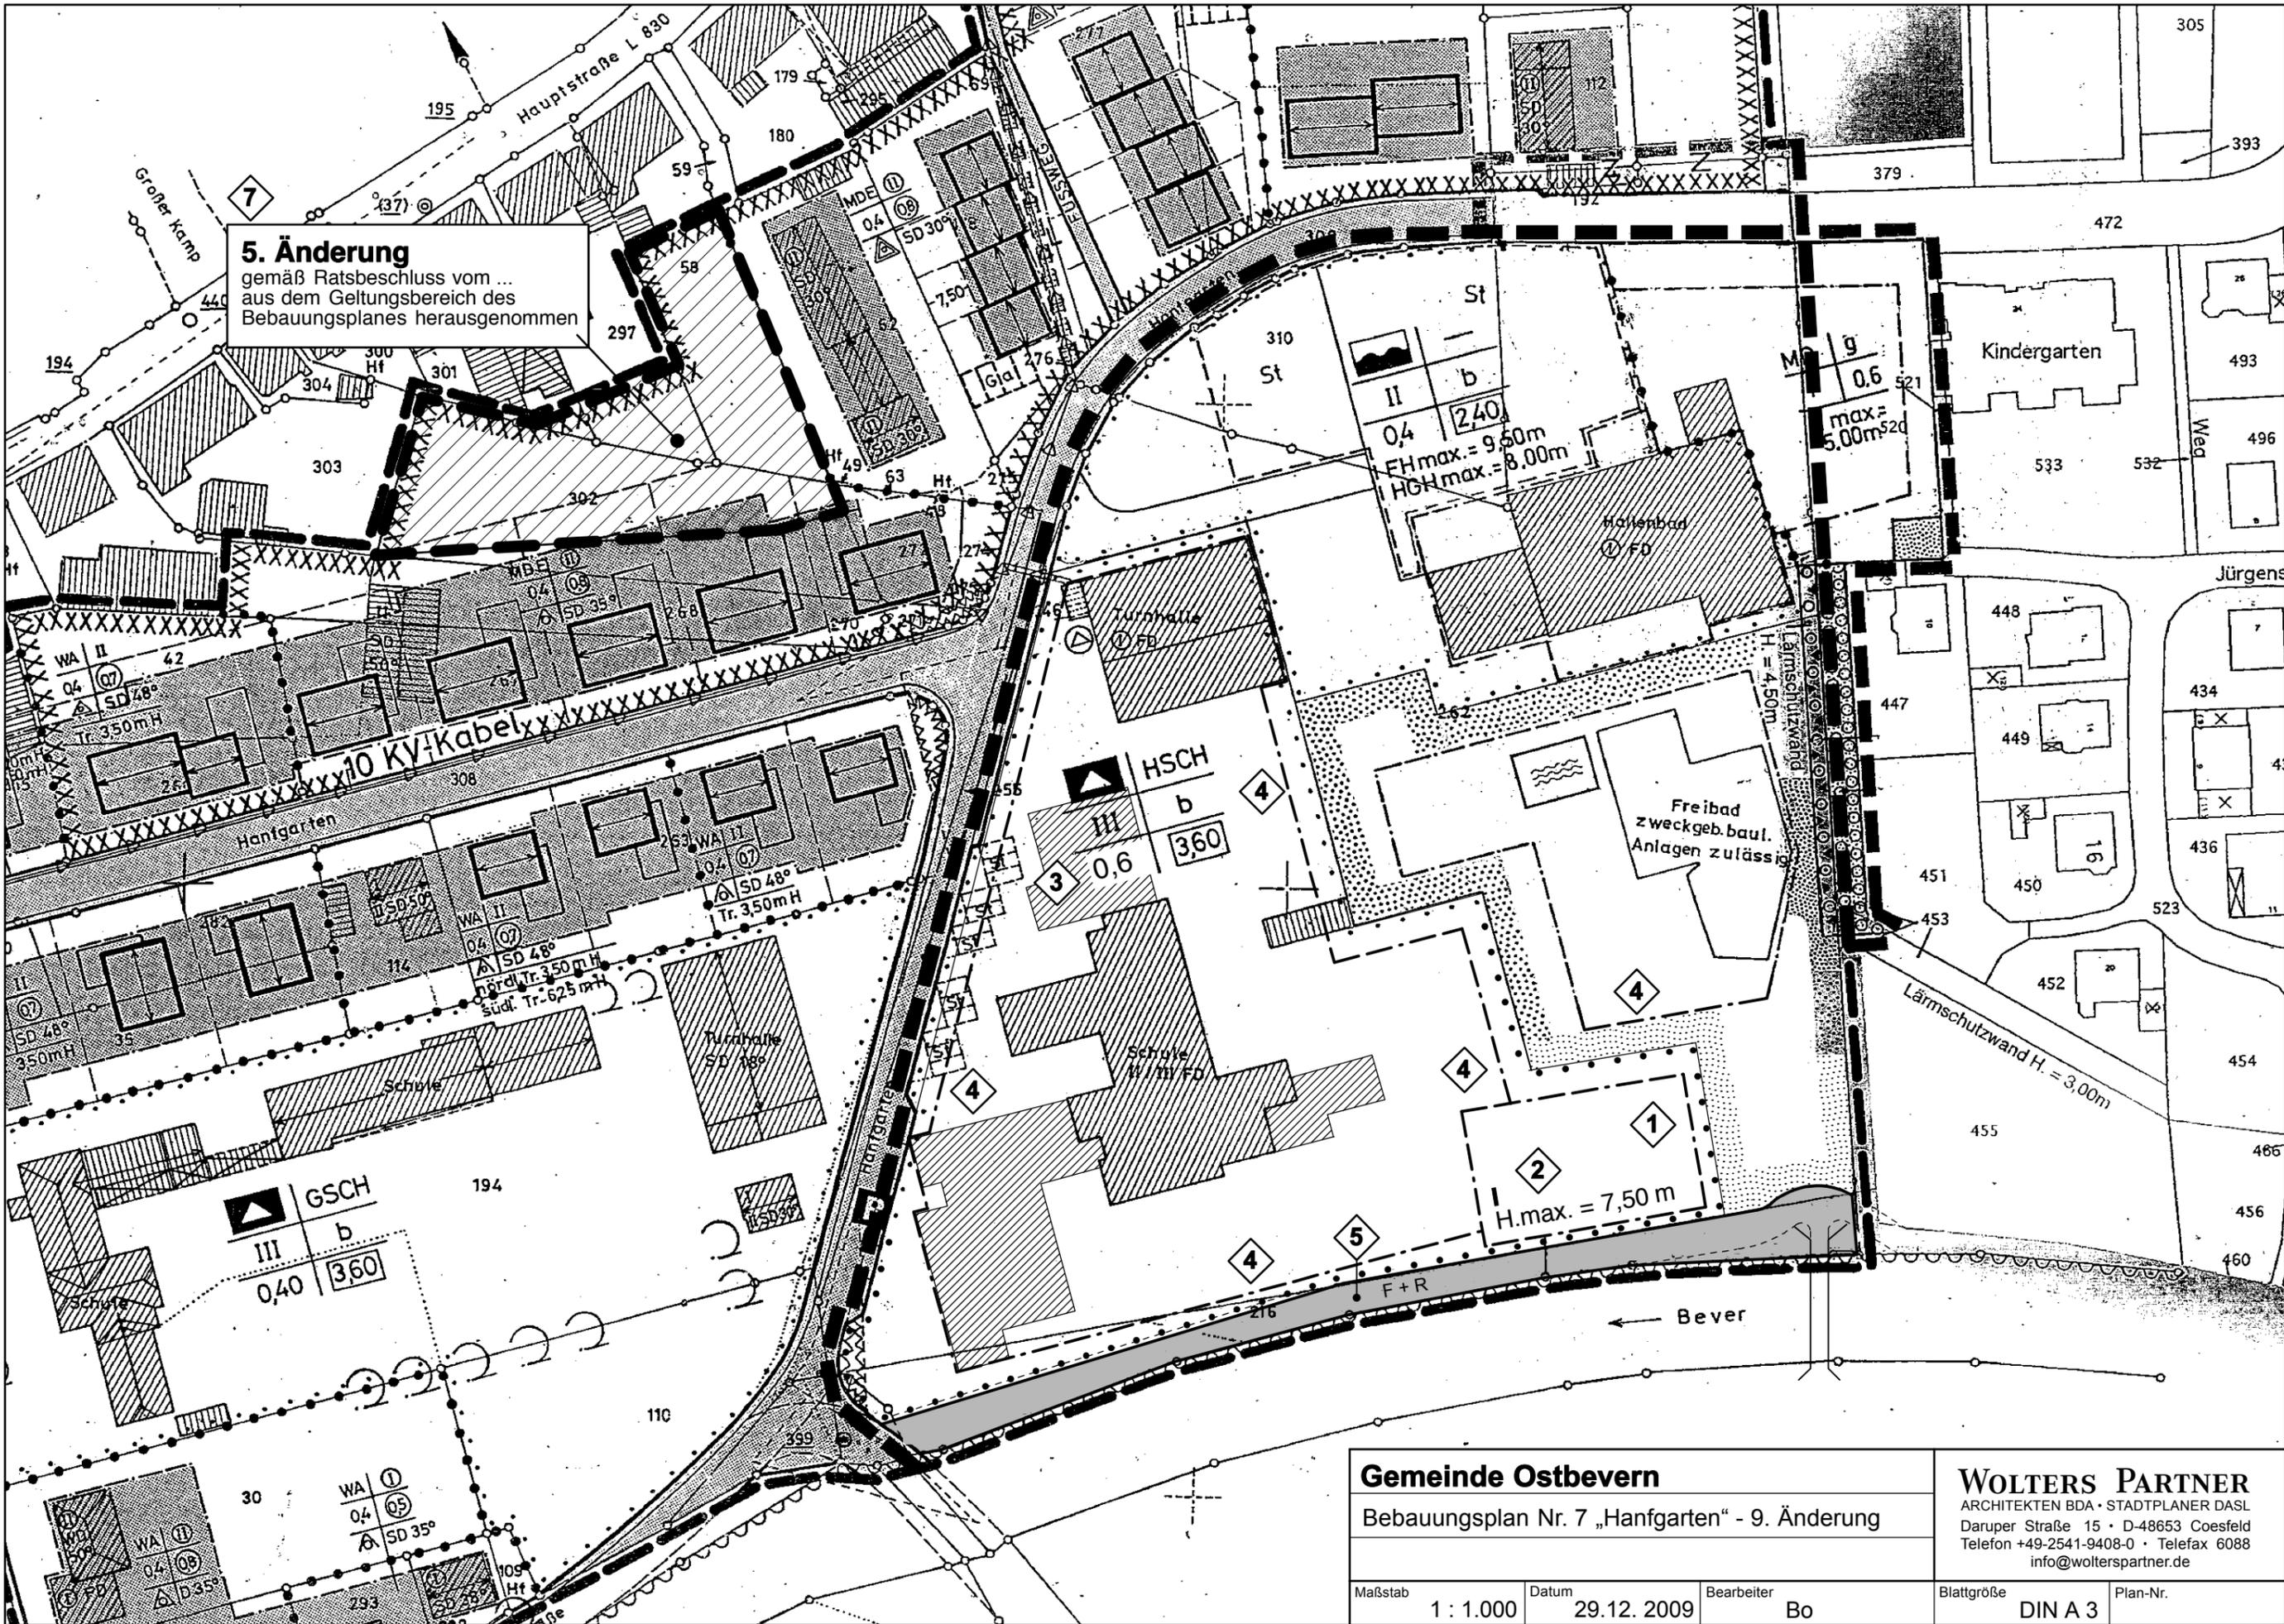

Gemeinde Ostbevern
 Bebauungsplan Nr. 7 „Hanfgarten“ - 9. Änderung

WOLTERS PARTNER
 ARCHITEKTEN BDA · STADTPLANER DASL
 Daruper Straße 15 · D-48653 Coesfeld
 Telefon +49-2541-9408-0 · Telefax 6088
 info@wolterspartner.de

Maßstab	Datum	Bearbeiter	Blattgröße	Plan-Nr.
1 : 1.000	29.12.2009	Bo	DIN A 3	