


Auszug aus der 4. Änderung des Bebauungsplanes Nr. 18 „Am Rathaus“

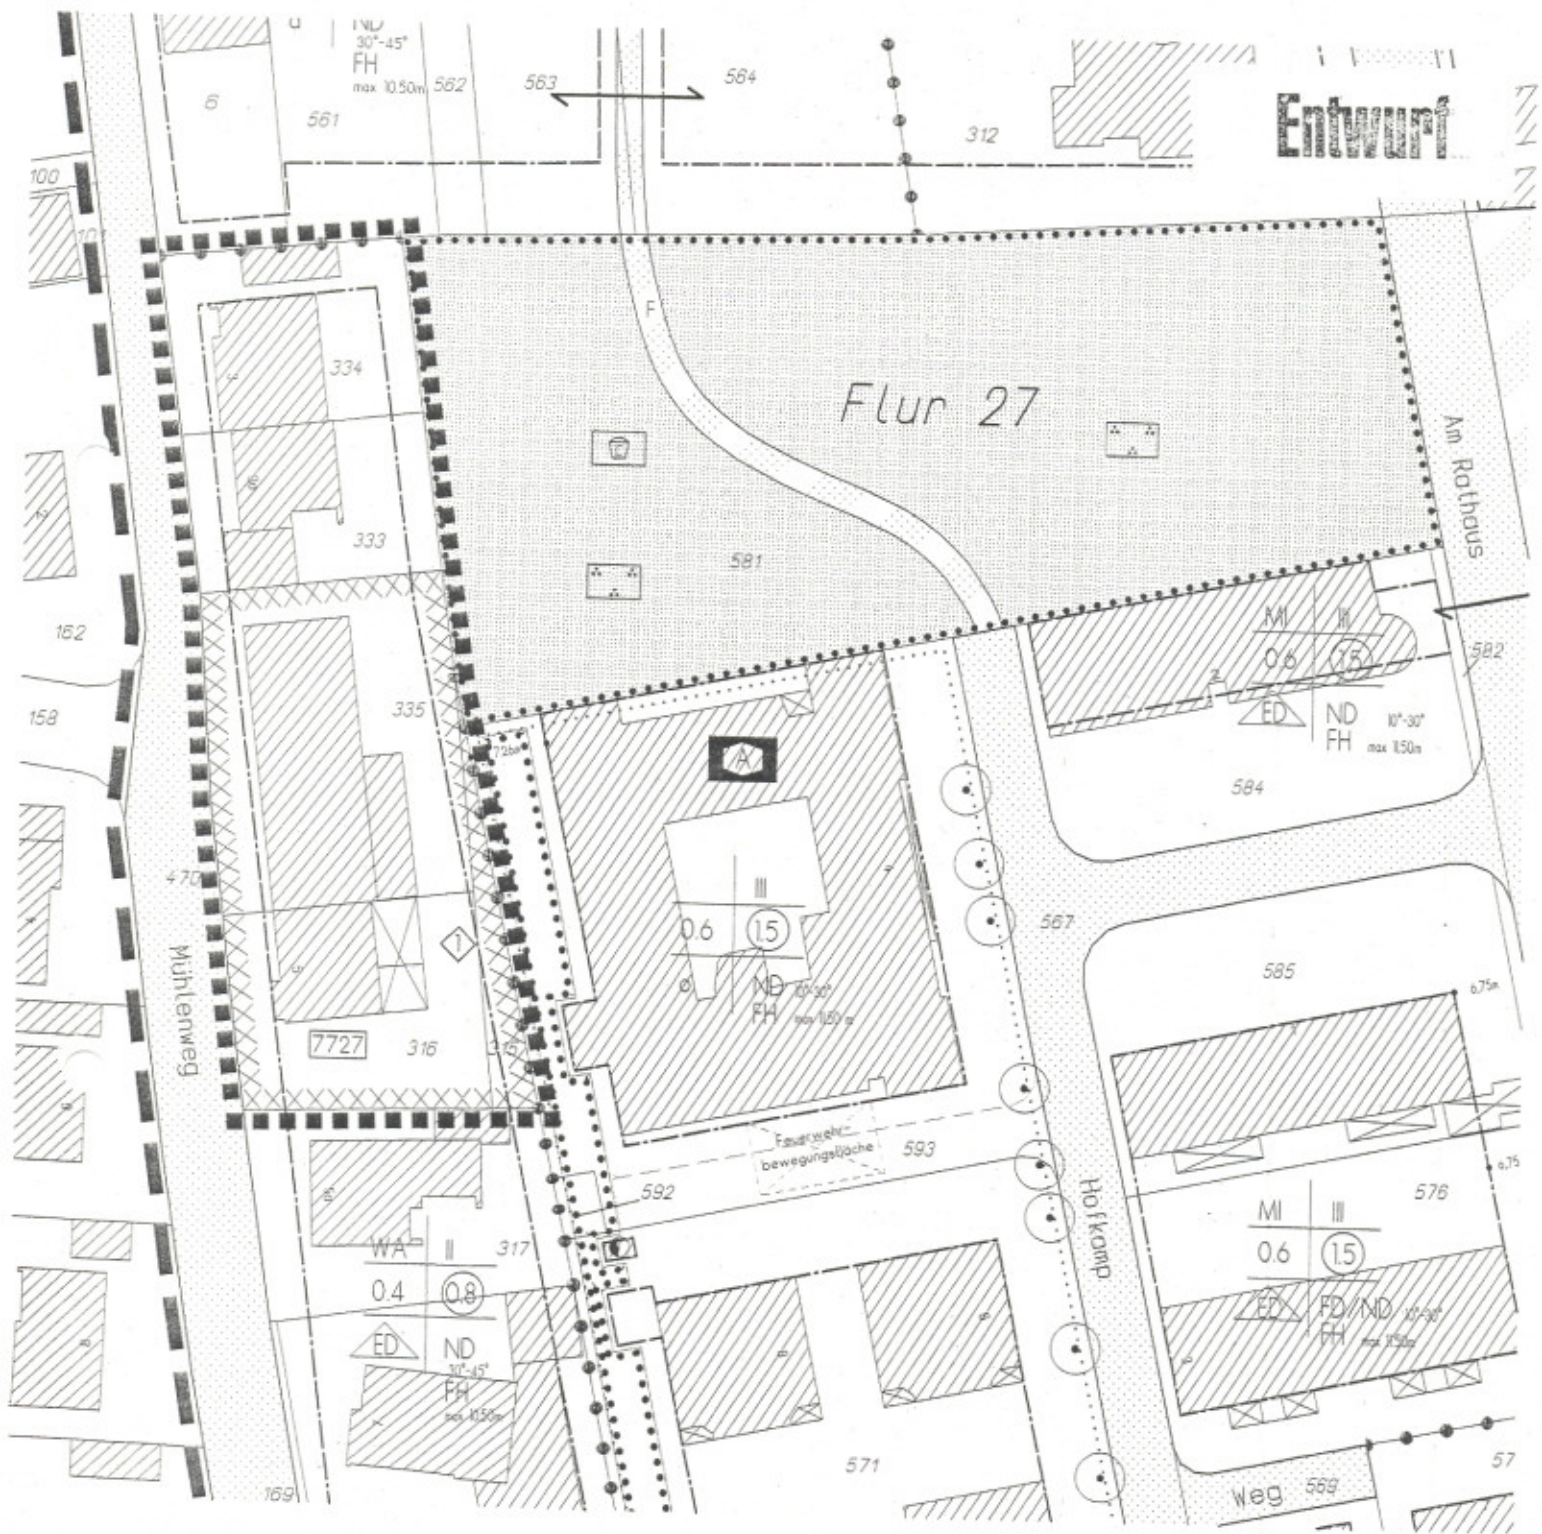

■■■ Grenze des Geltungsbereiches