


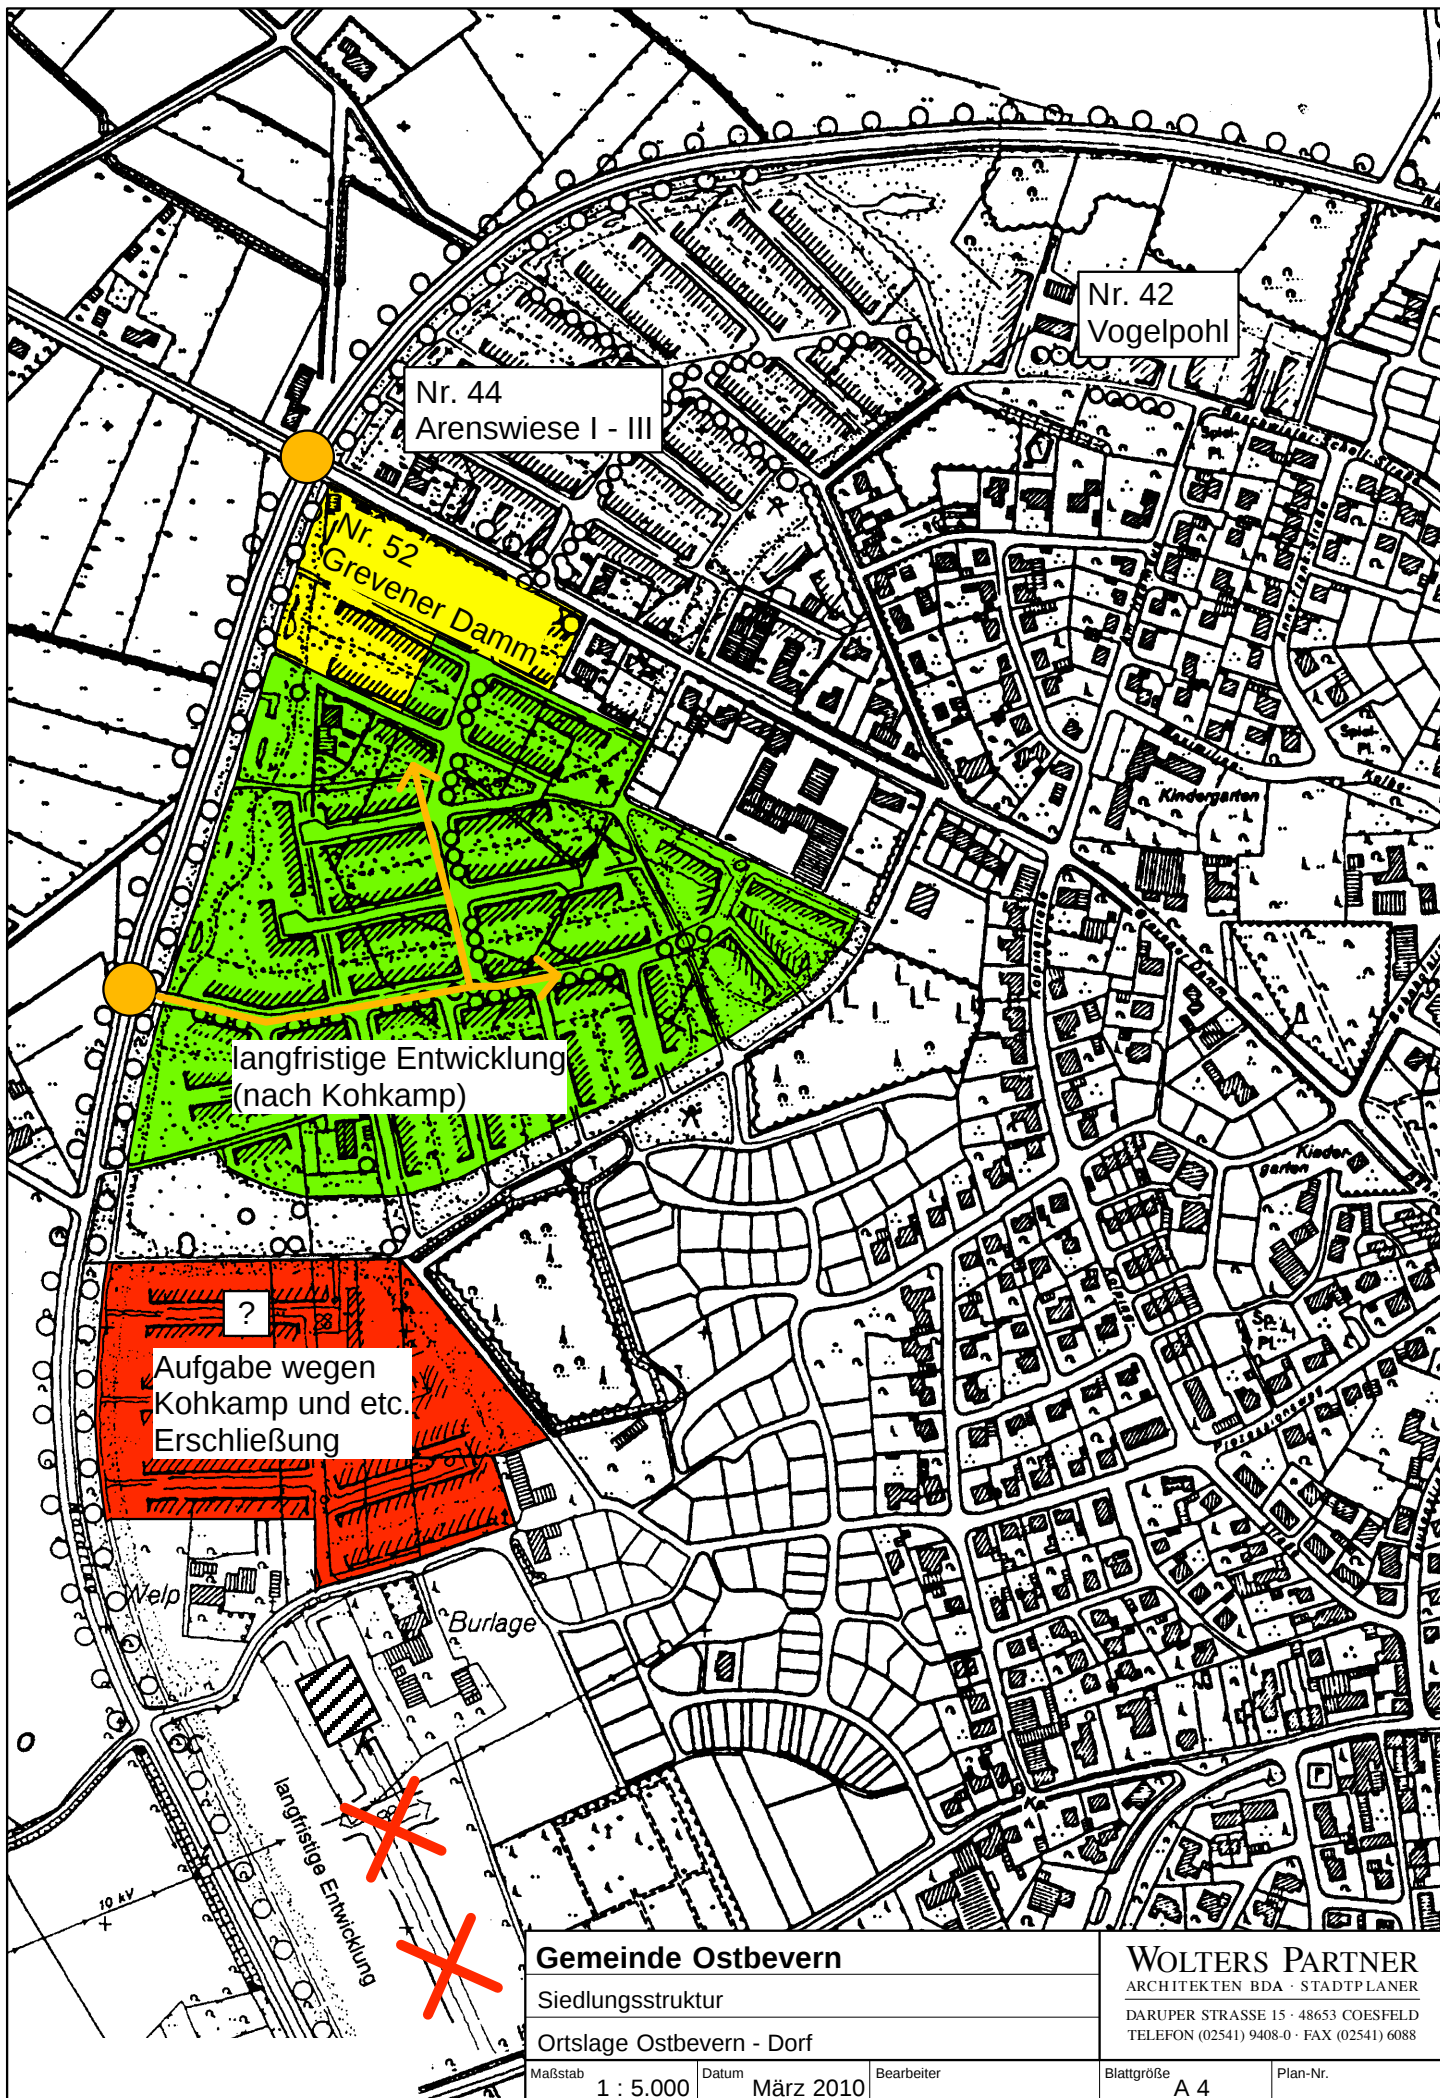

Gemeinde Ostbevern

Siedlungsstruktur

Ortslage Ostbevern - Dorf

Maßstab

1 : 5.000

Datum

März 2010

Bearbeiter

WOLTERS PARTNER

ARCHITEKTEN BDA · STADTPLANER

DARUPPER STRASSE 15 · 48653 COESFELD

TELEFON (02541) 9408-0 · FAX (02541) 6088

Blattgröße

A 4

Plan-Nr.