


R 3420905 m

H 5767777 m

Planauszug zur 9. Änderung des Bebauungsplanes Nr.7 „Hanfgarten“

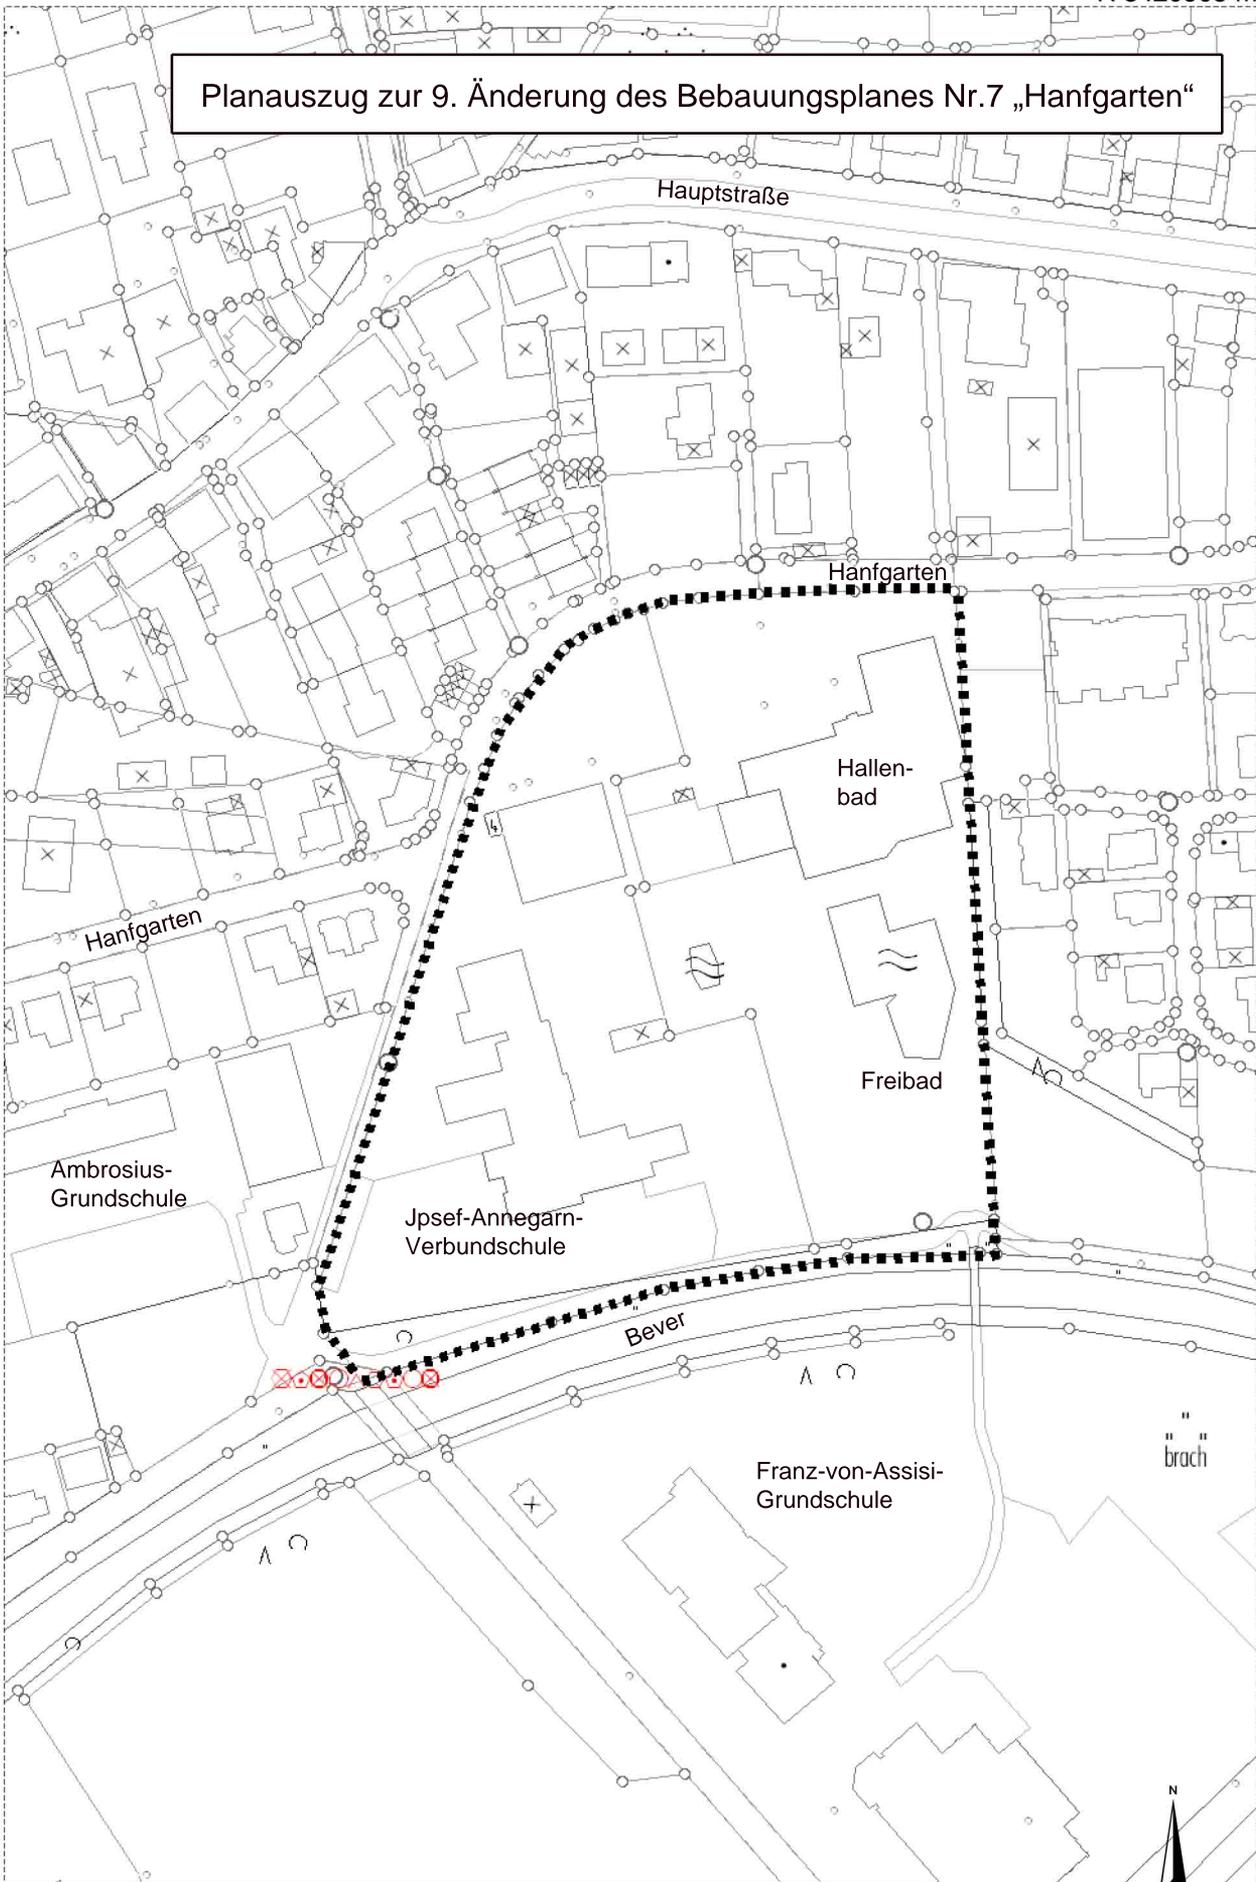

H 5767255 m

© Geodaten: Land NRW, Bonn und Kreis Warendorf - kein amtlicher Auszug

R 3420577 m



1:2000