


Außenbereichssatzung "Bahnhof Süd"

1. Änderung

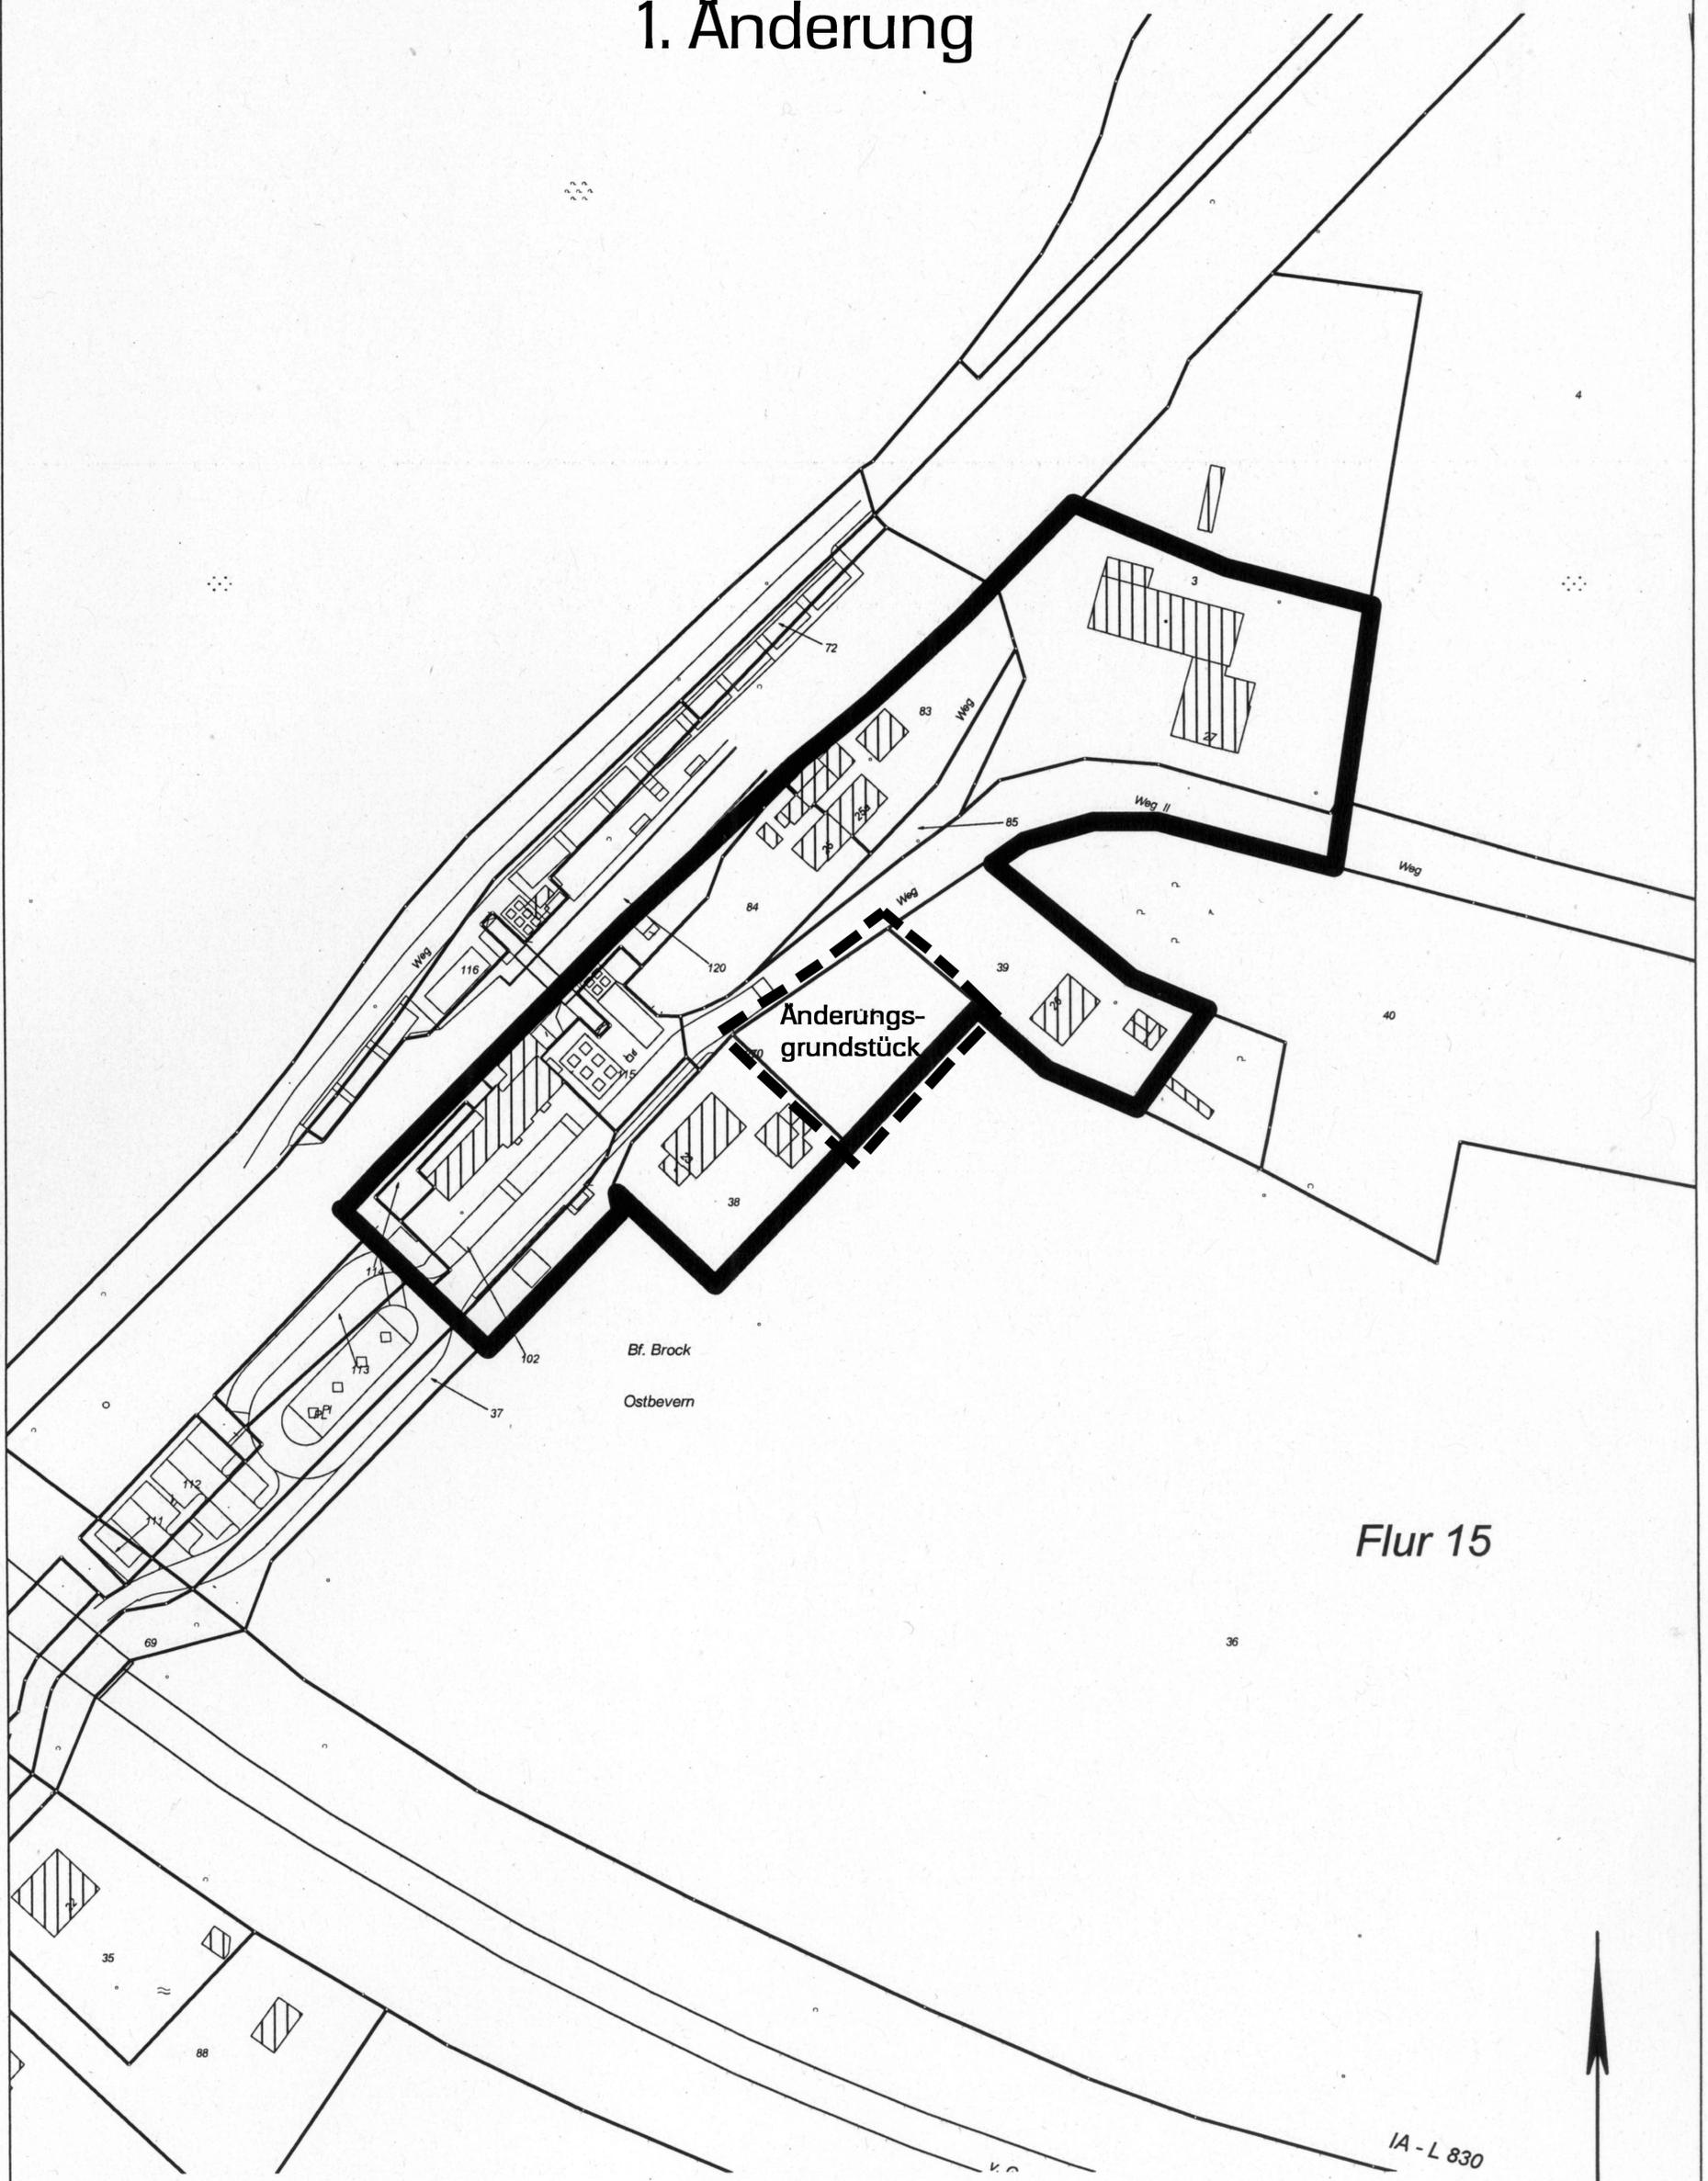

————— Begrenzung Geltungsbereich
- - - - - Begrenzung Geltungsbereich 1. Änderung

Maßstab: 1 : 2.000

