


R 3420415 m

H 5769618 m

Bebauungsplan Nr. 57 „Sondergebiet Borgmann“

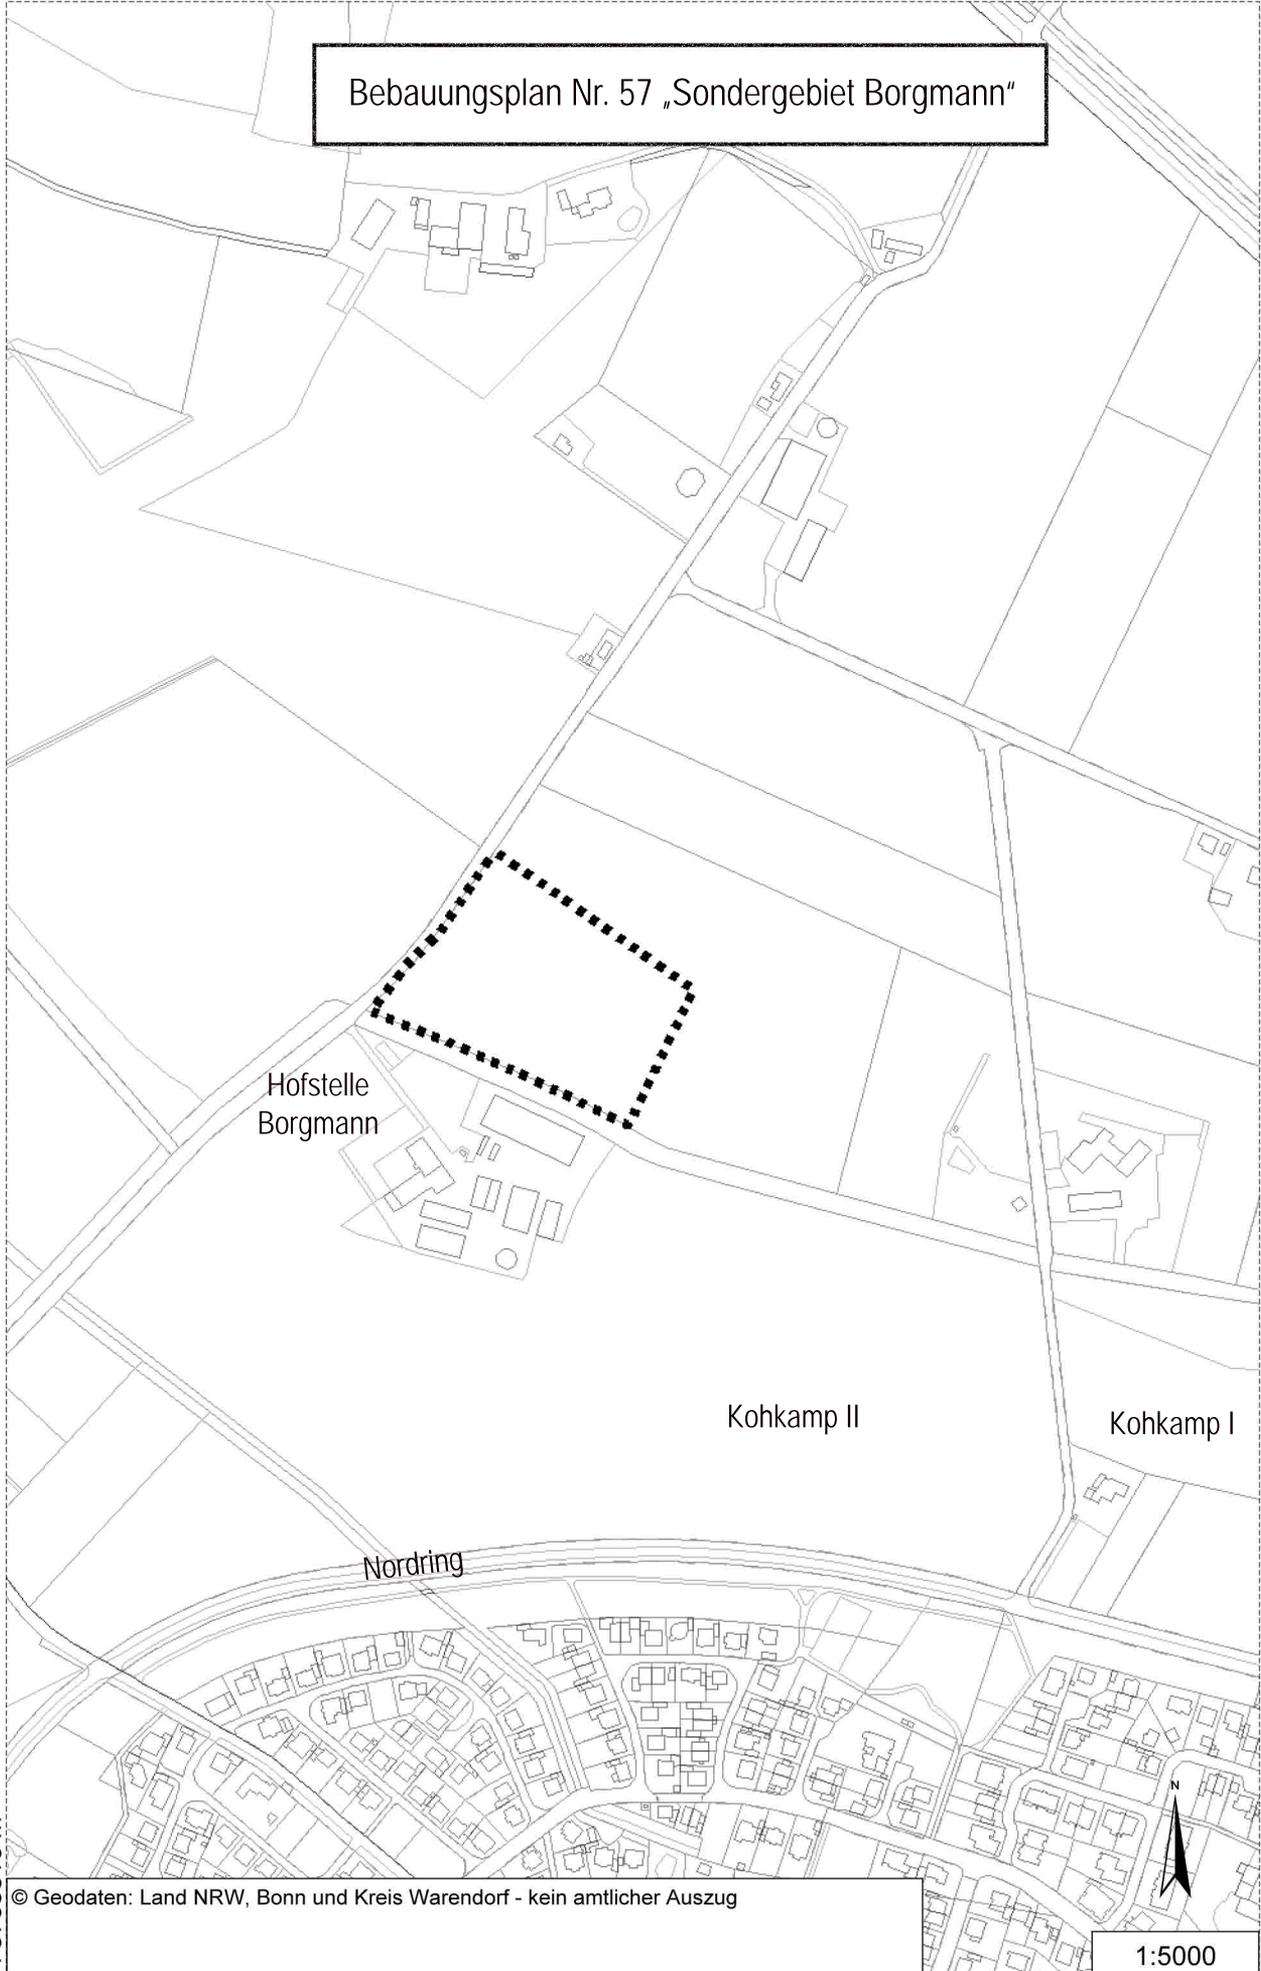

Hofstelle
Borgmann

Kohkamp II

Kohkamp I

Nordring

© Geodaten: Land NRW, Bonn und Kreis Warendorf - kein amtlicher Auszug

1:5000

H 5768316 m

R 3419595 m