


Geltungsbereich der 6. Änderung
des Bebauungsplanes Ntr. 27 „Lehmbrock II“

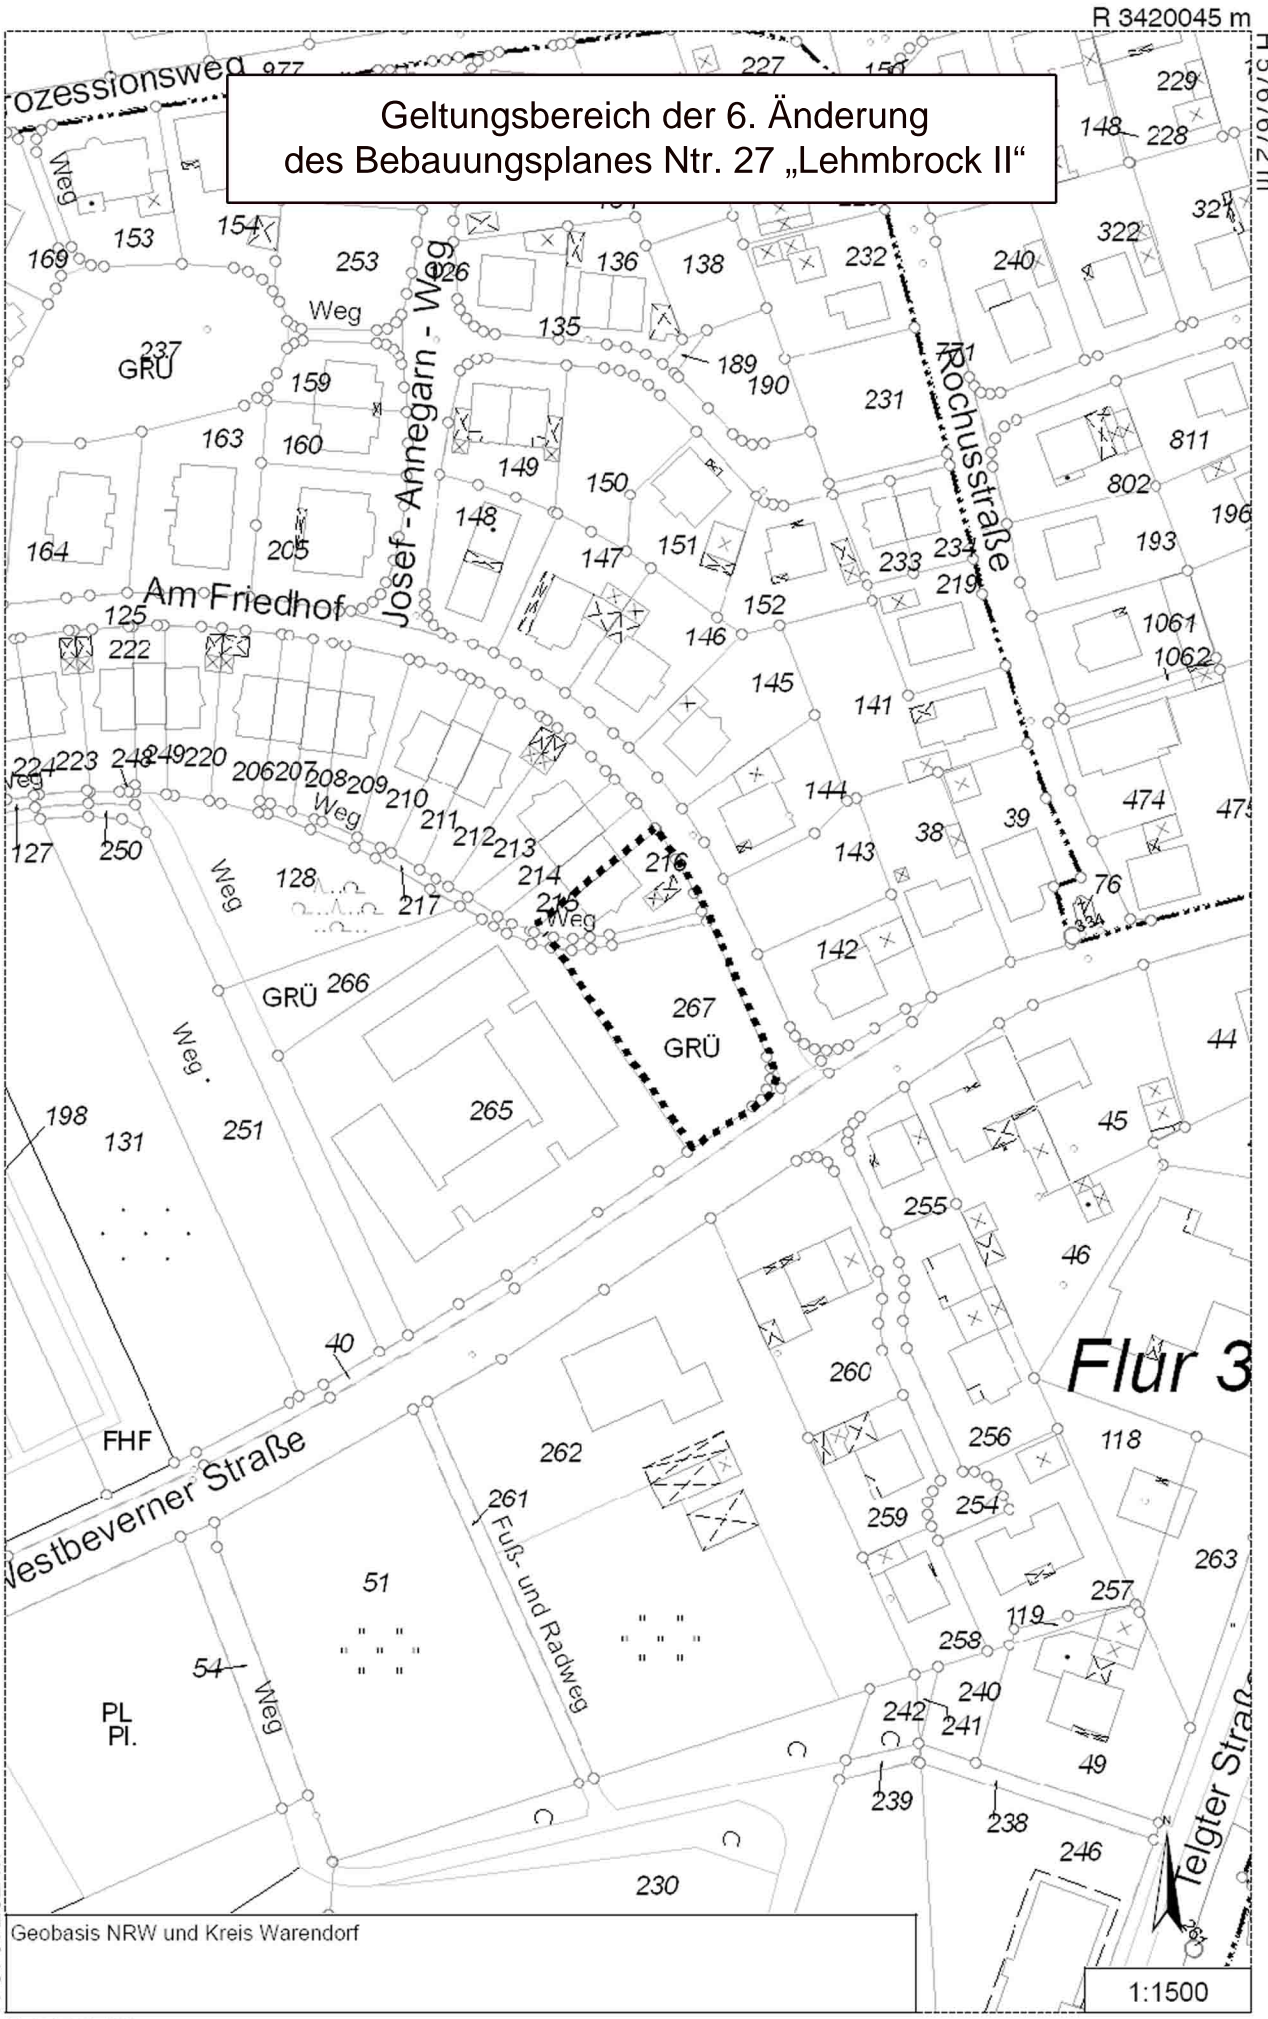

Geobasis NRW und Kreis Warendorf

1:1500

R 3419799 m