


R 3421325 m

H 5770025 m

Geltungsbereich der 8. Änderung des Bebauungsplanes
Nr. 33 „Gewerbegebiet Nord“ Teil I

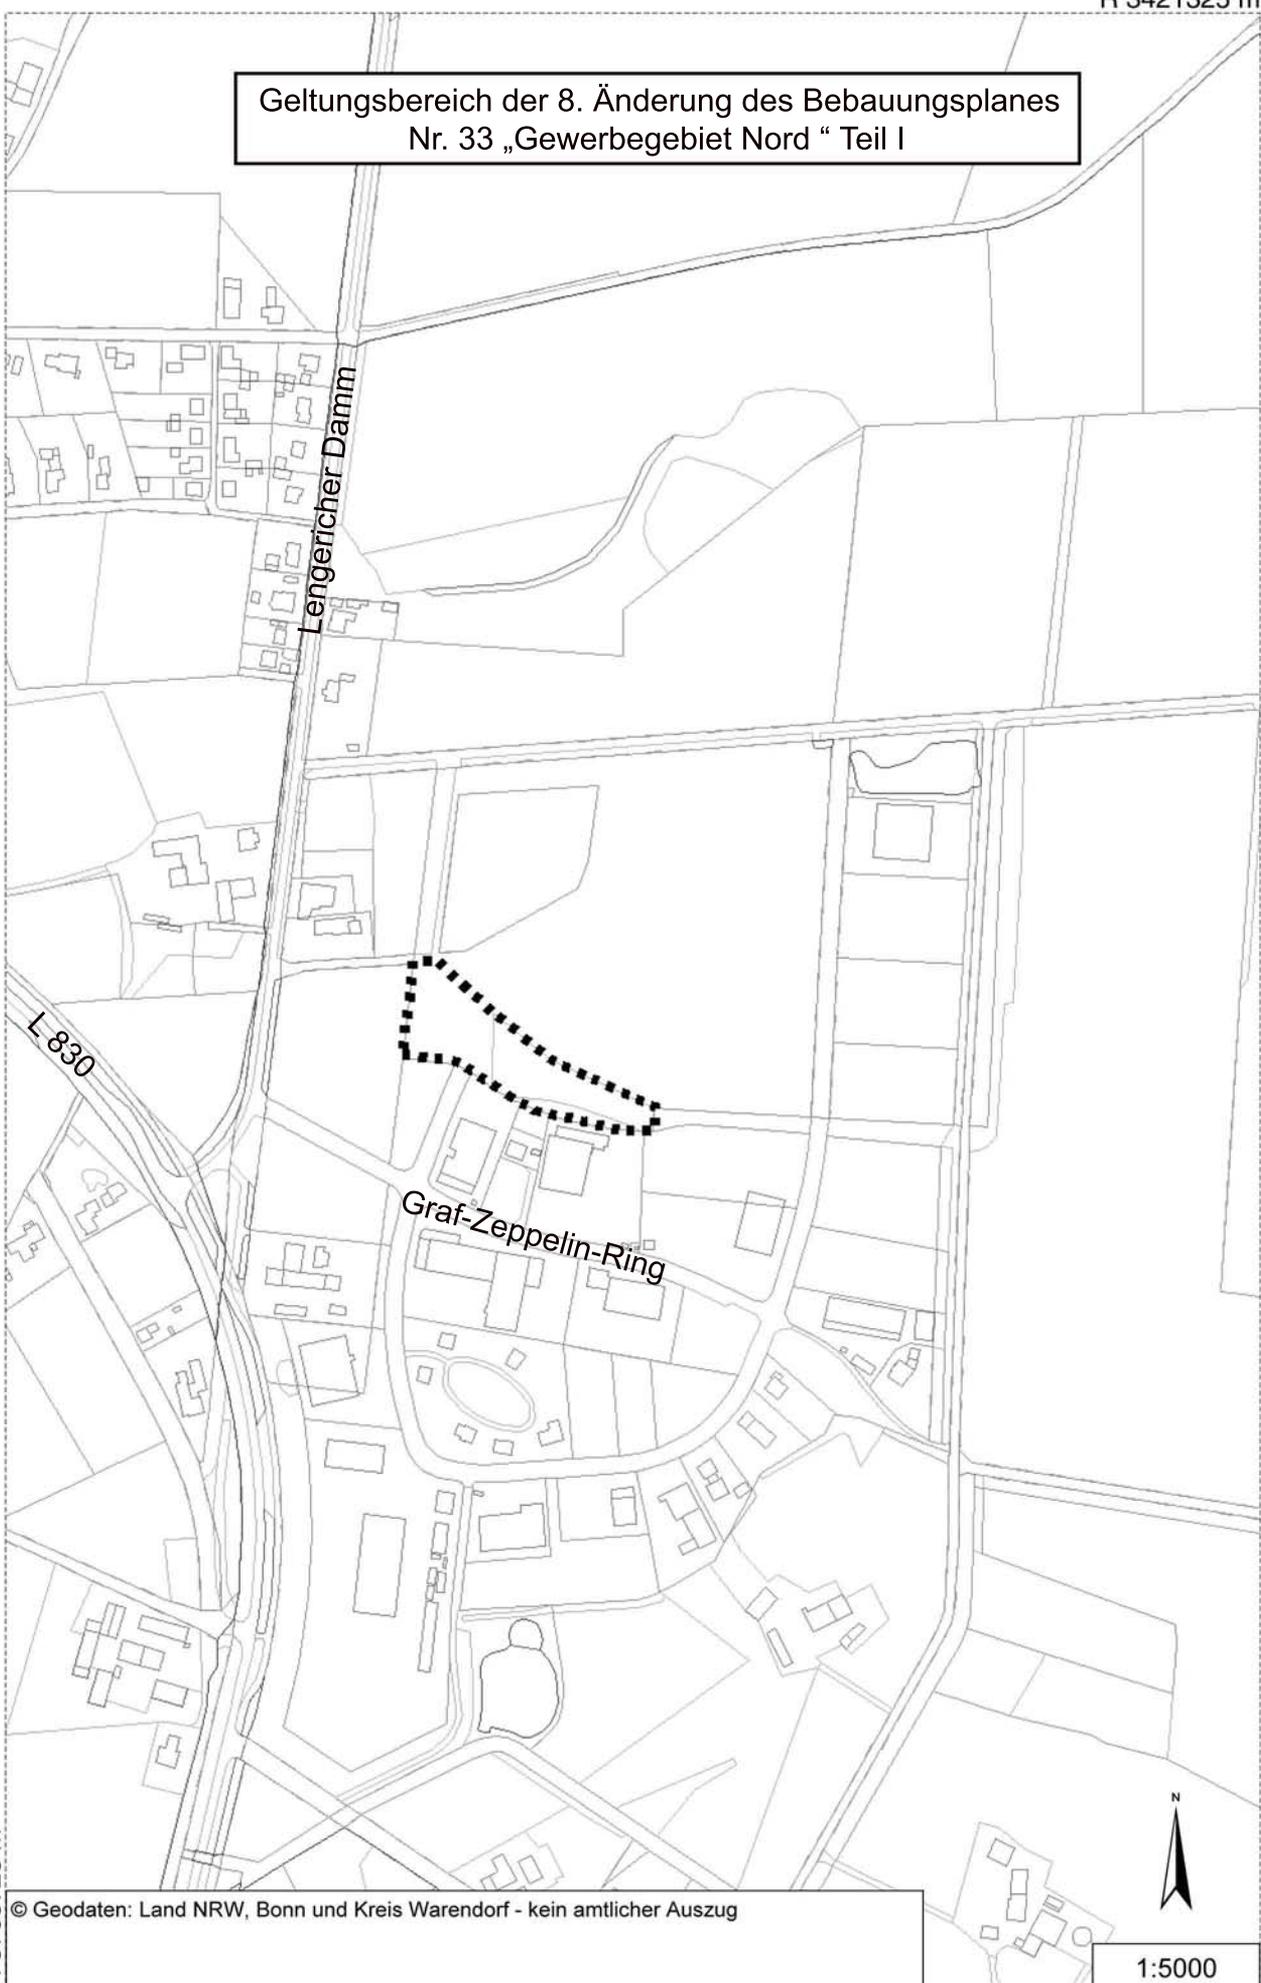

H 5768723 m

© Geodaten: Land NRW, Bonn und Kreis Warendorf - kein amtlicher Auszug



1:5000

R 3420505 m