


# Außenbereichssatzung "Bahnhof Süd"

## 1. Änderung

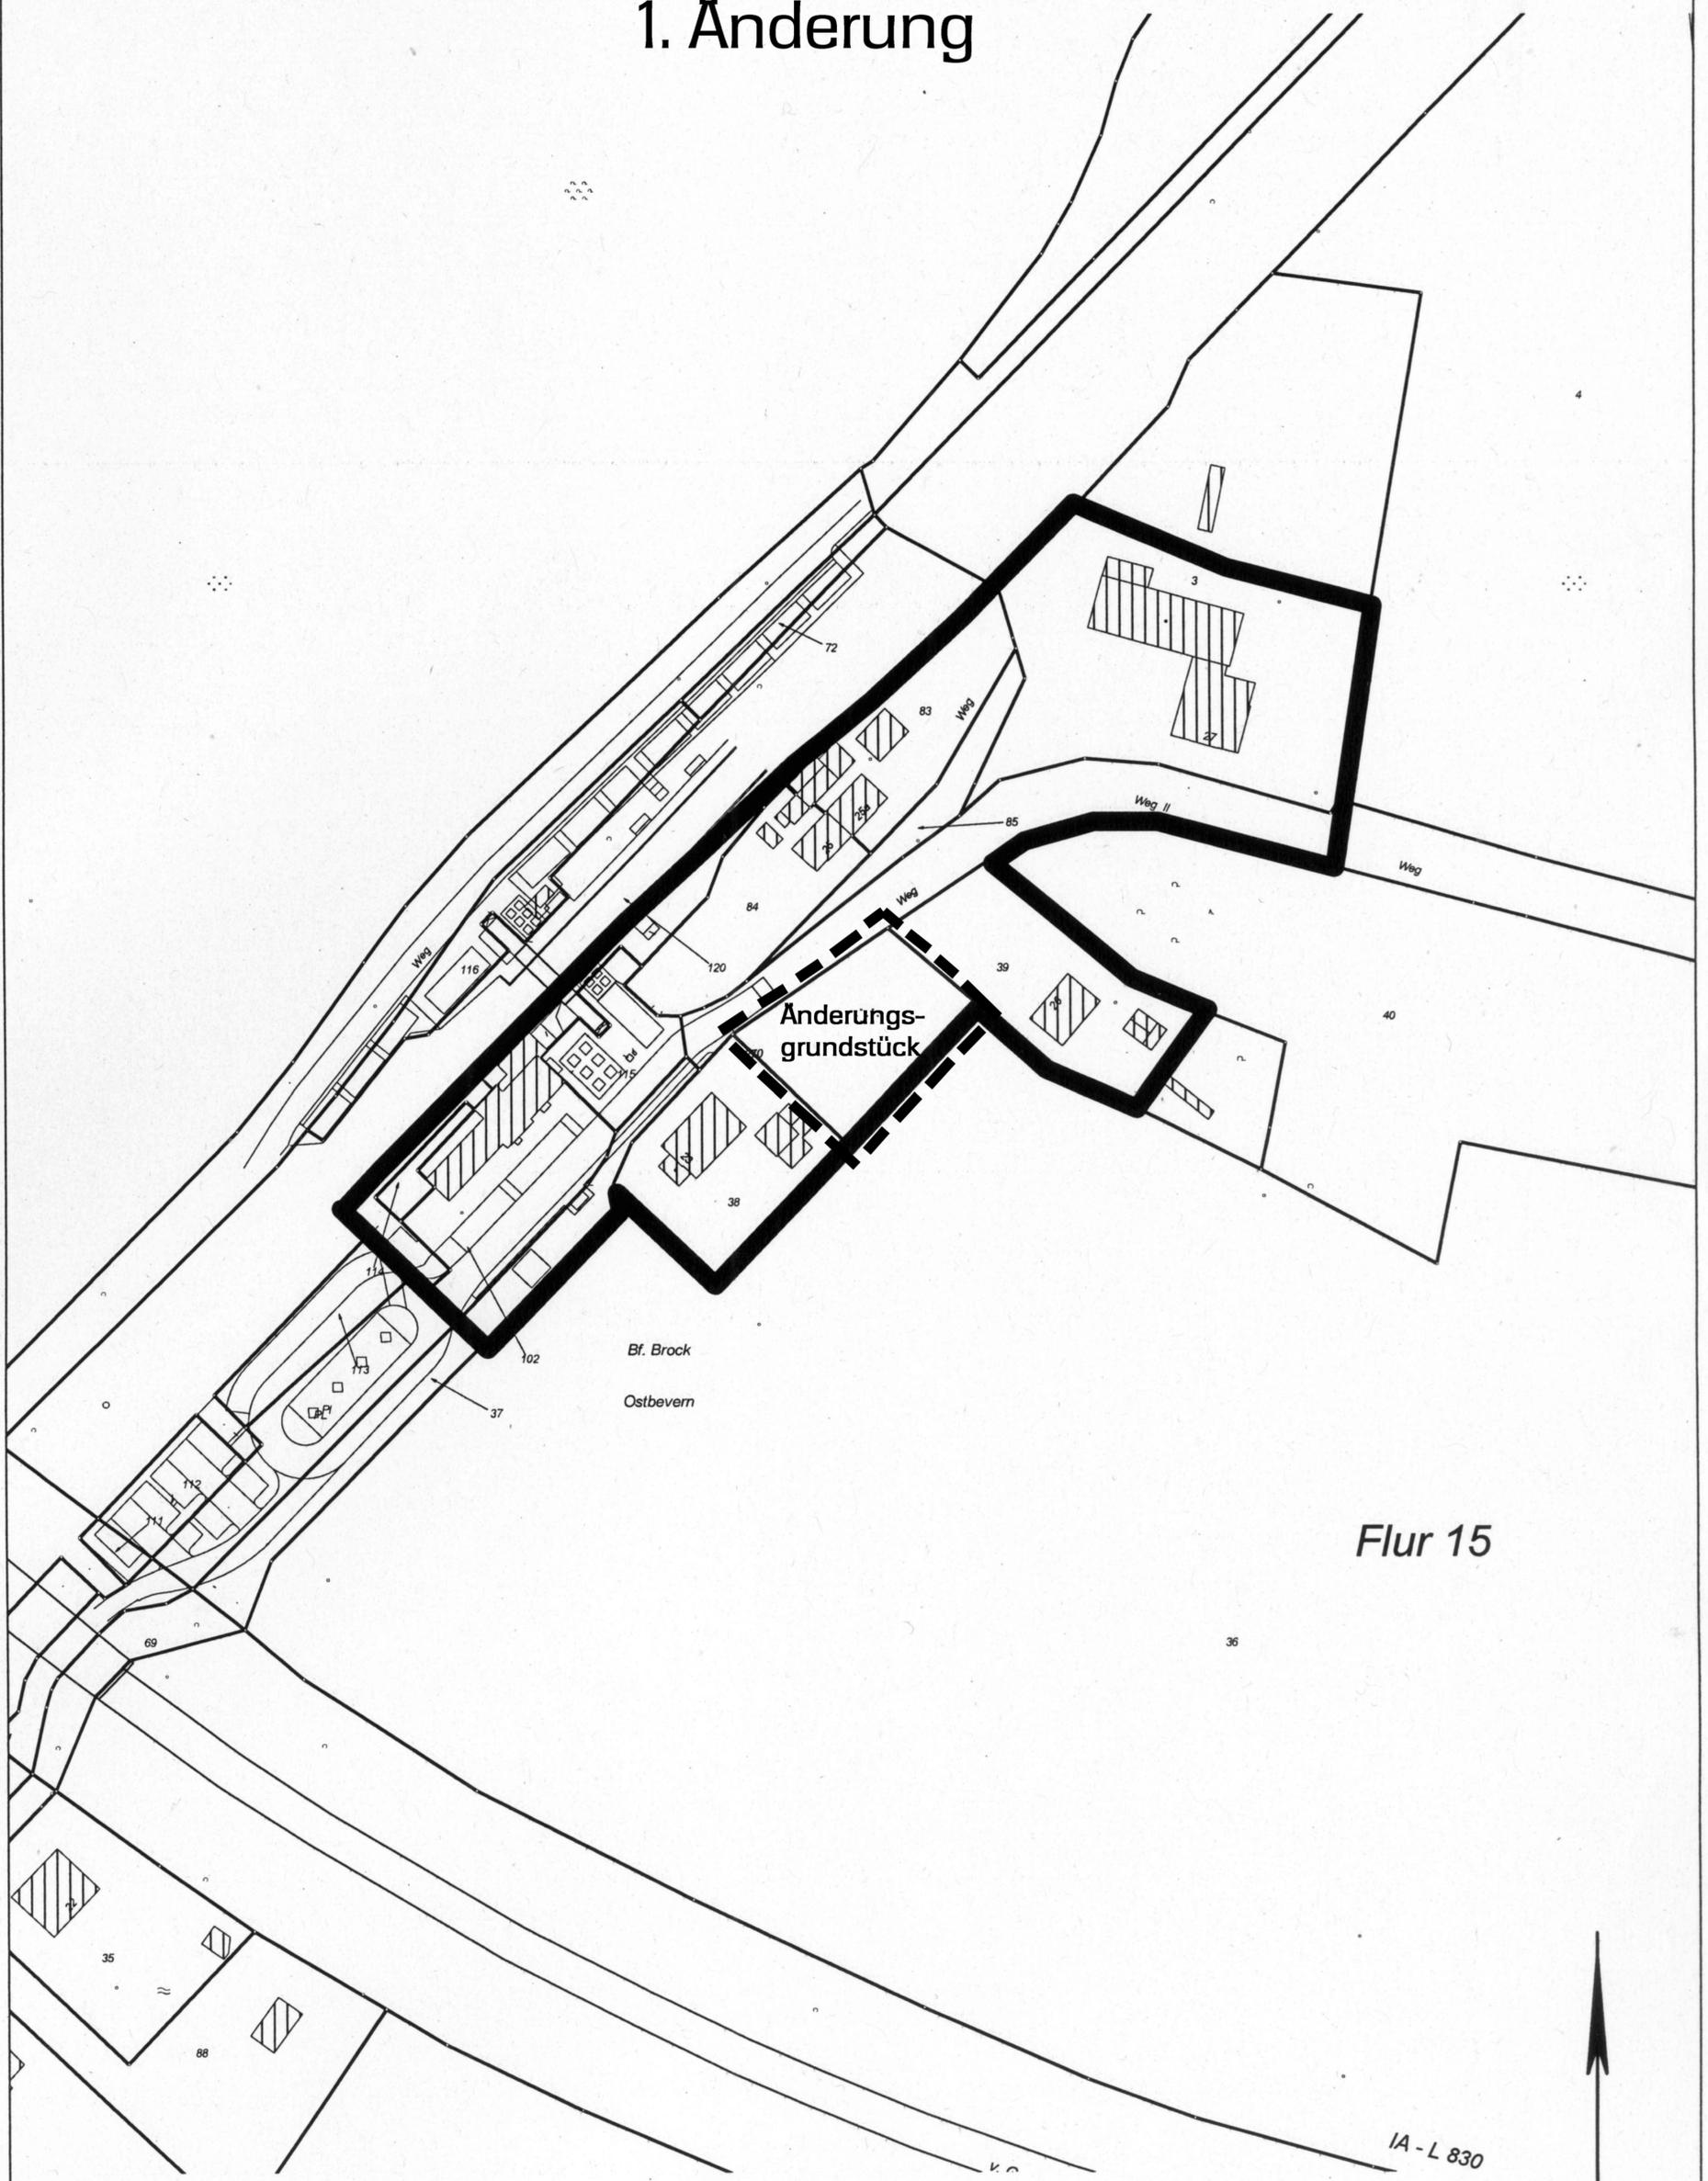

**—————** Begrenzung Geltungsbereich  
**- - - - -** Begrenzung Geltungsbereich 1. Änderung

Maßstab: 1 : 2.000

