



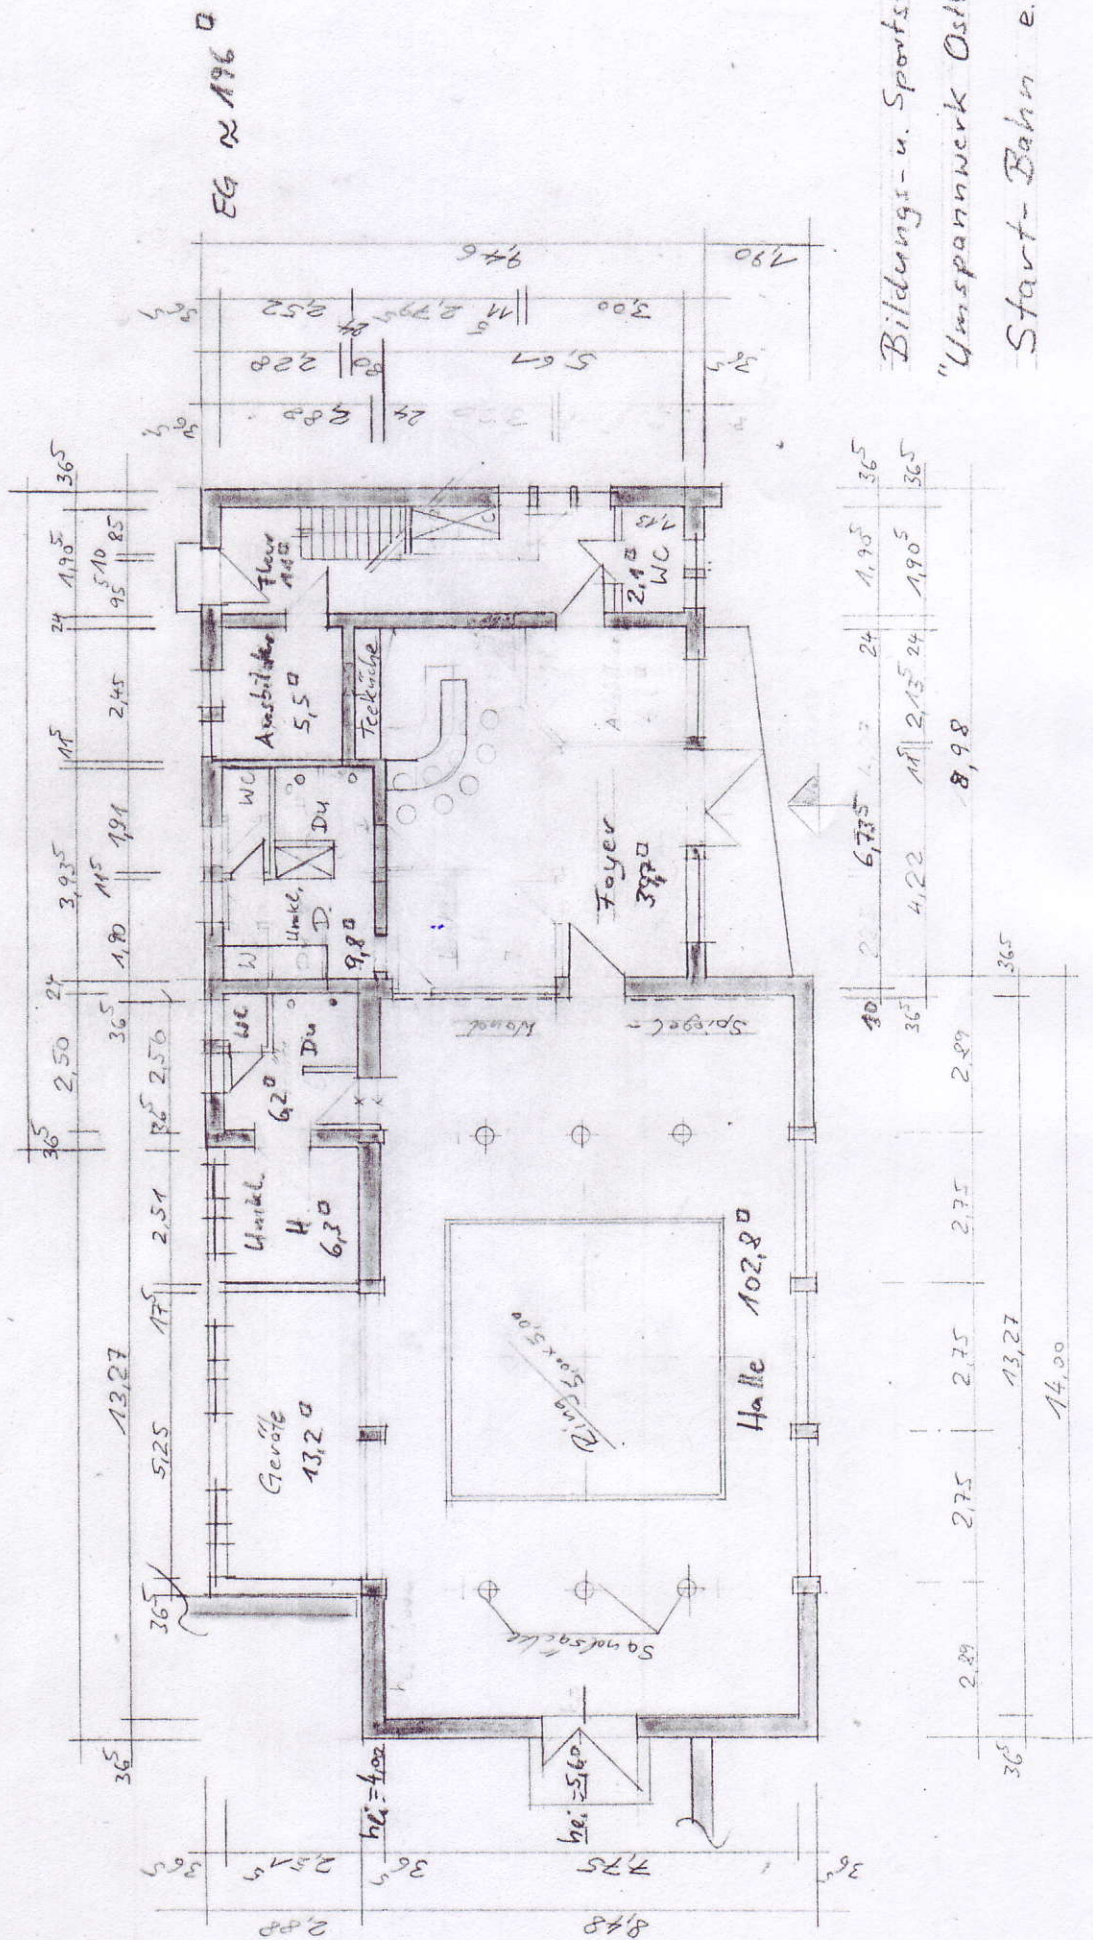

Bildungs- u. Sportstätte
"Umspannwerk Ostbevern"
Statt-Bahn e. V.

Erdgeschoss; $M_1 = 1:100$

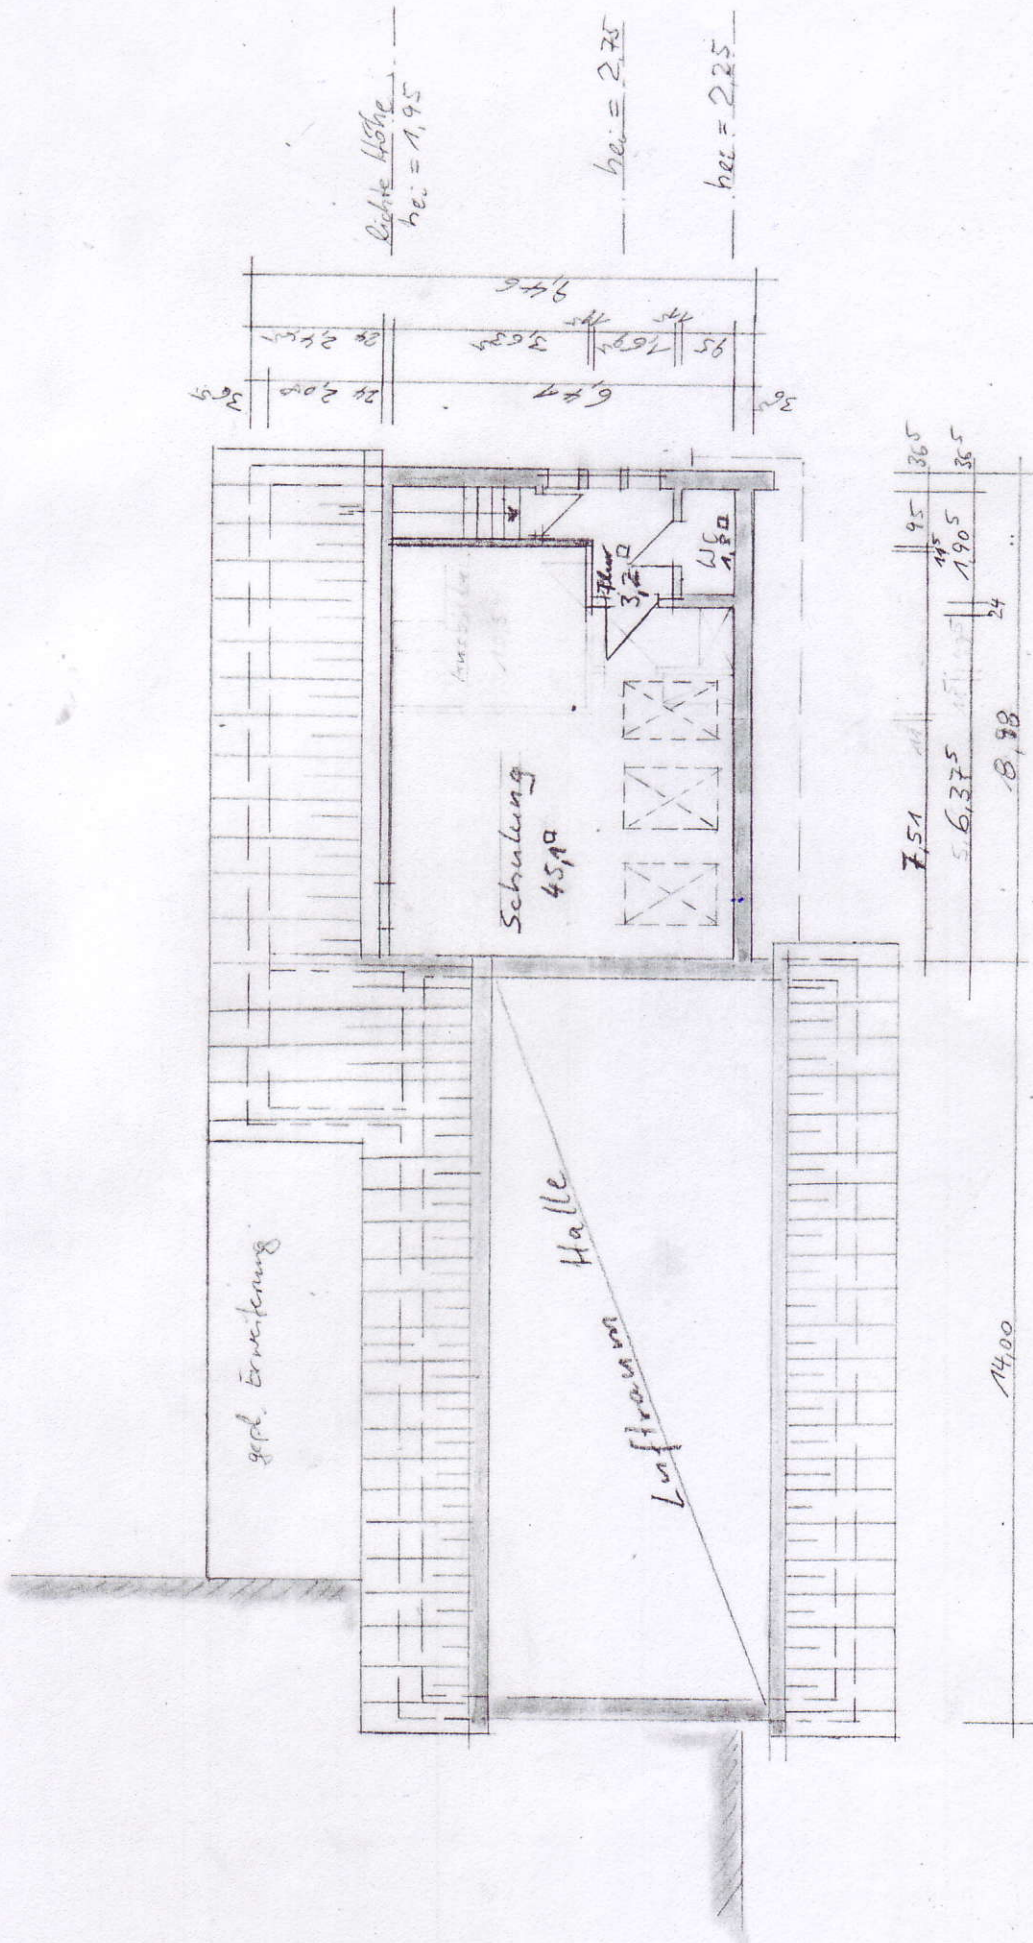

Dachgeschoss: M. = 1:100

Bildungs- u. Sportstätte
 "Hinspannwerk Ostbevern"
 Start-Bahn e.V.