


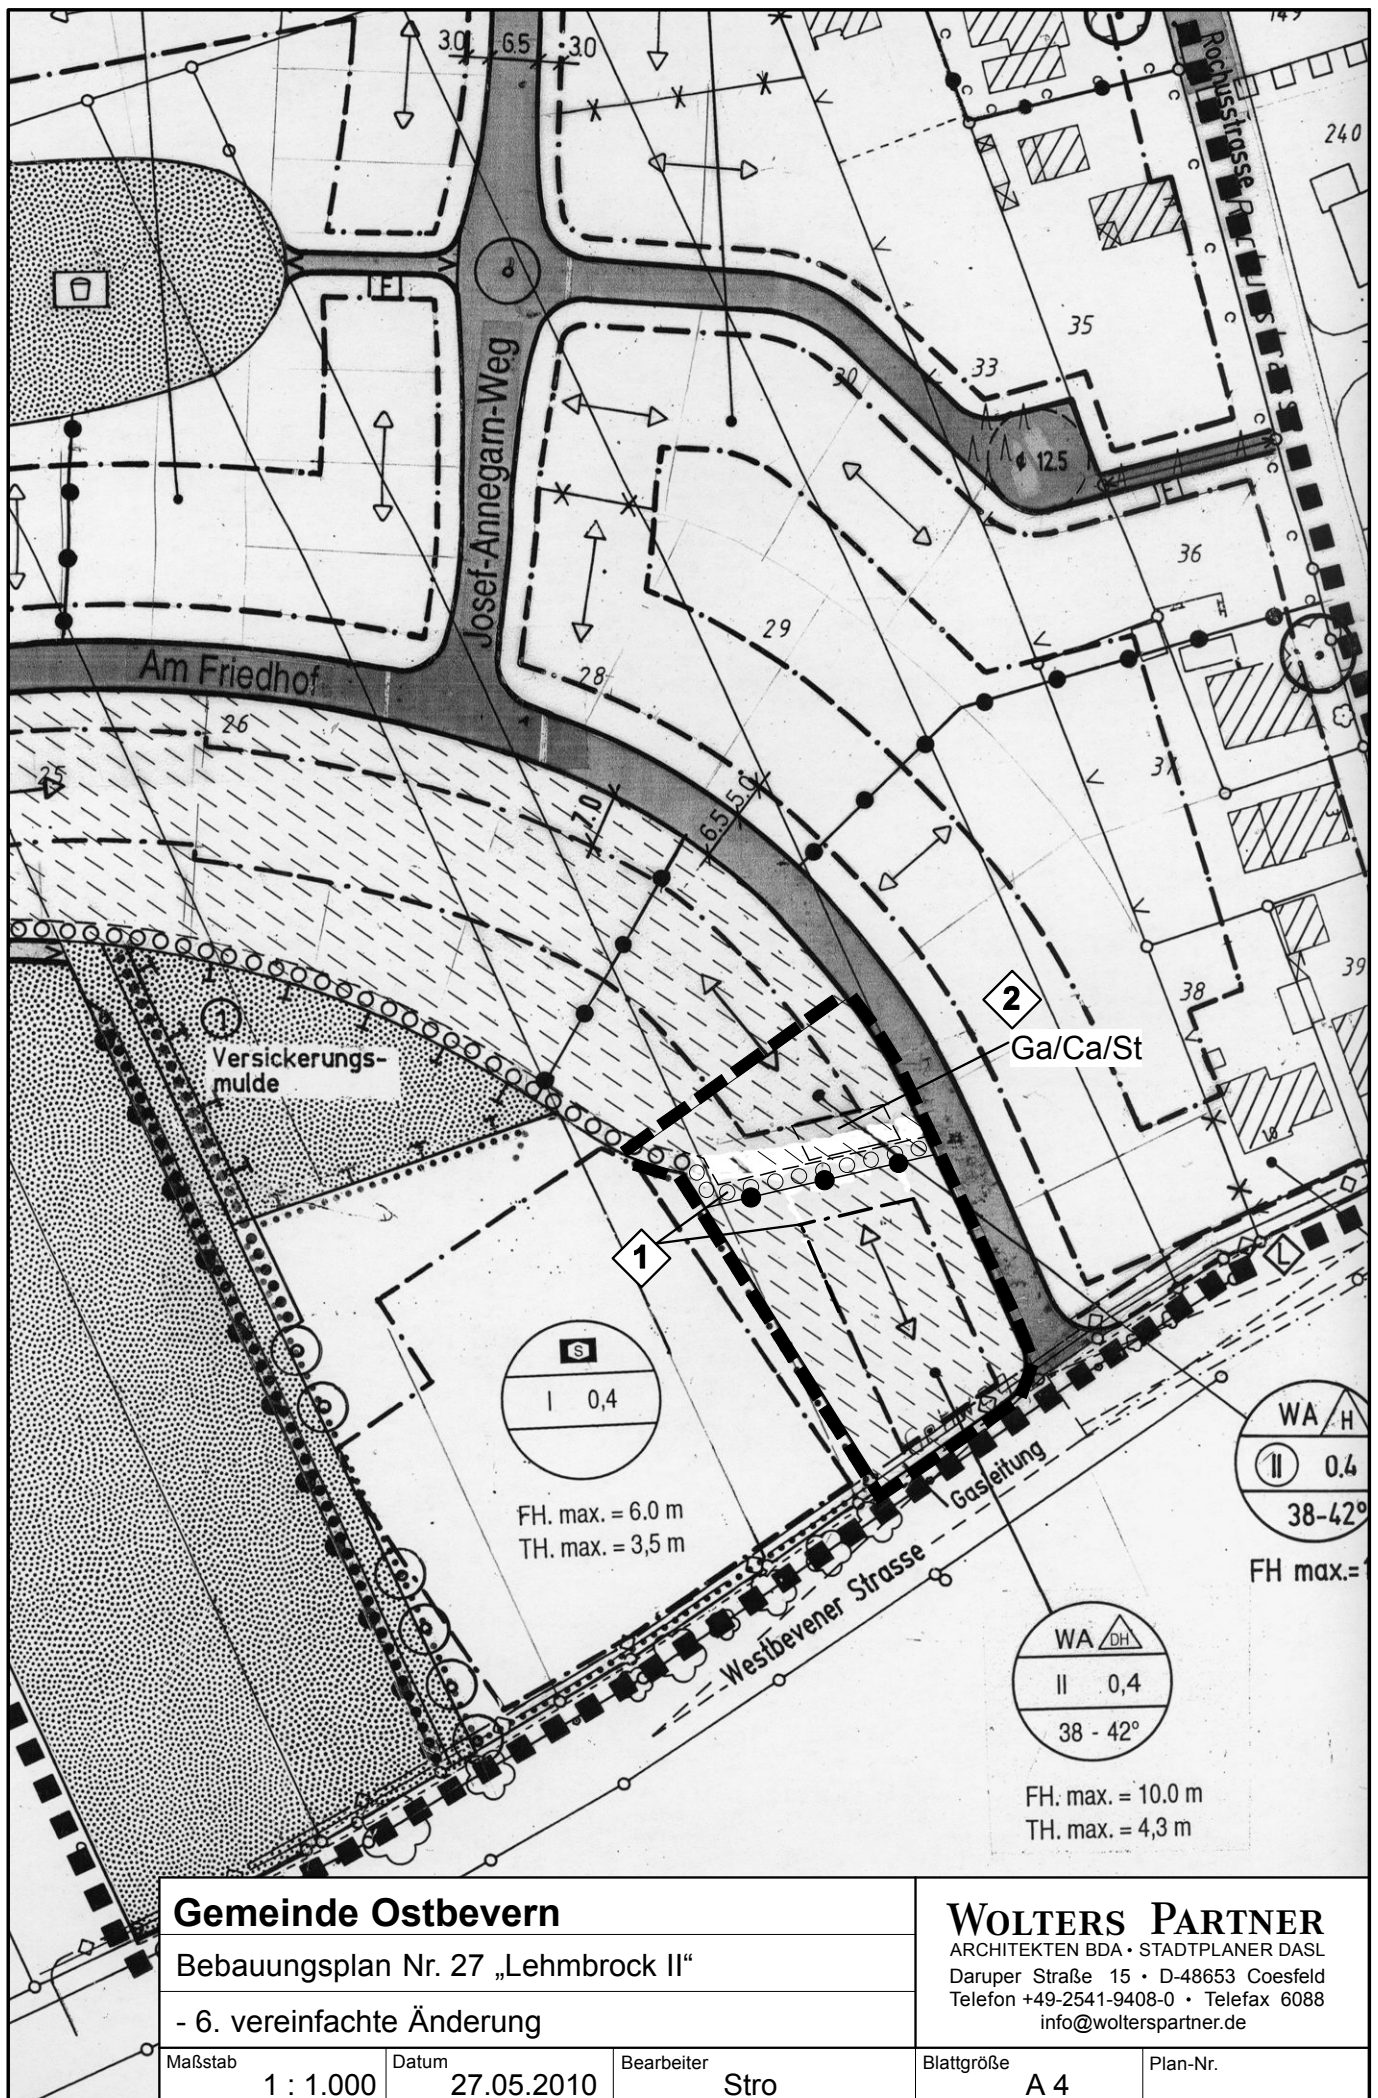

Gemeinde Ostbevern

Bebauungsplan Nr. 27 „Lehmbrock II“

- 6. vereinfachte Änderung

Maßstab

1 : 1.000

Datum

27.05.2010

Bearbeiter

Stro

Blattgröße

A 4

Plan-Nr.

WOLTERS PARTNER

ARCHITEKTEN BDA • STADTPLANER DASL

Daruper Straße 15 • D-48653 Coesfeld

Telefon +49-2541-9408-0 • Telefax 6088

info@wolterspartner.de