


R 3420756 m

H 5769802 m

41. Änderung des Flächennutzungsplanes

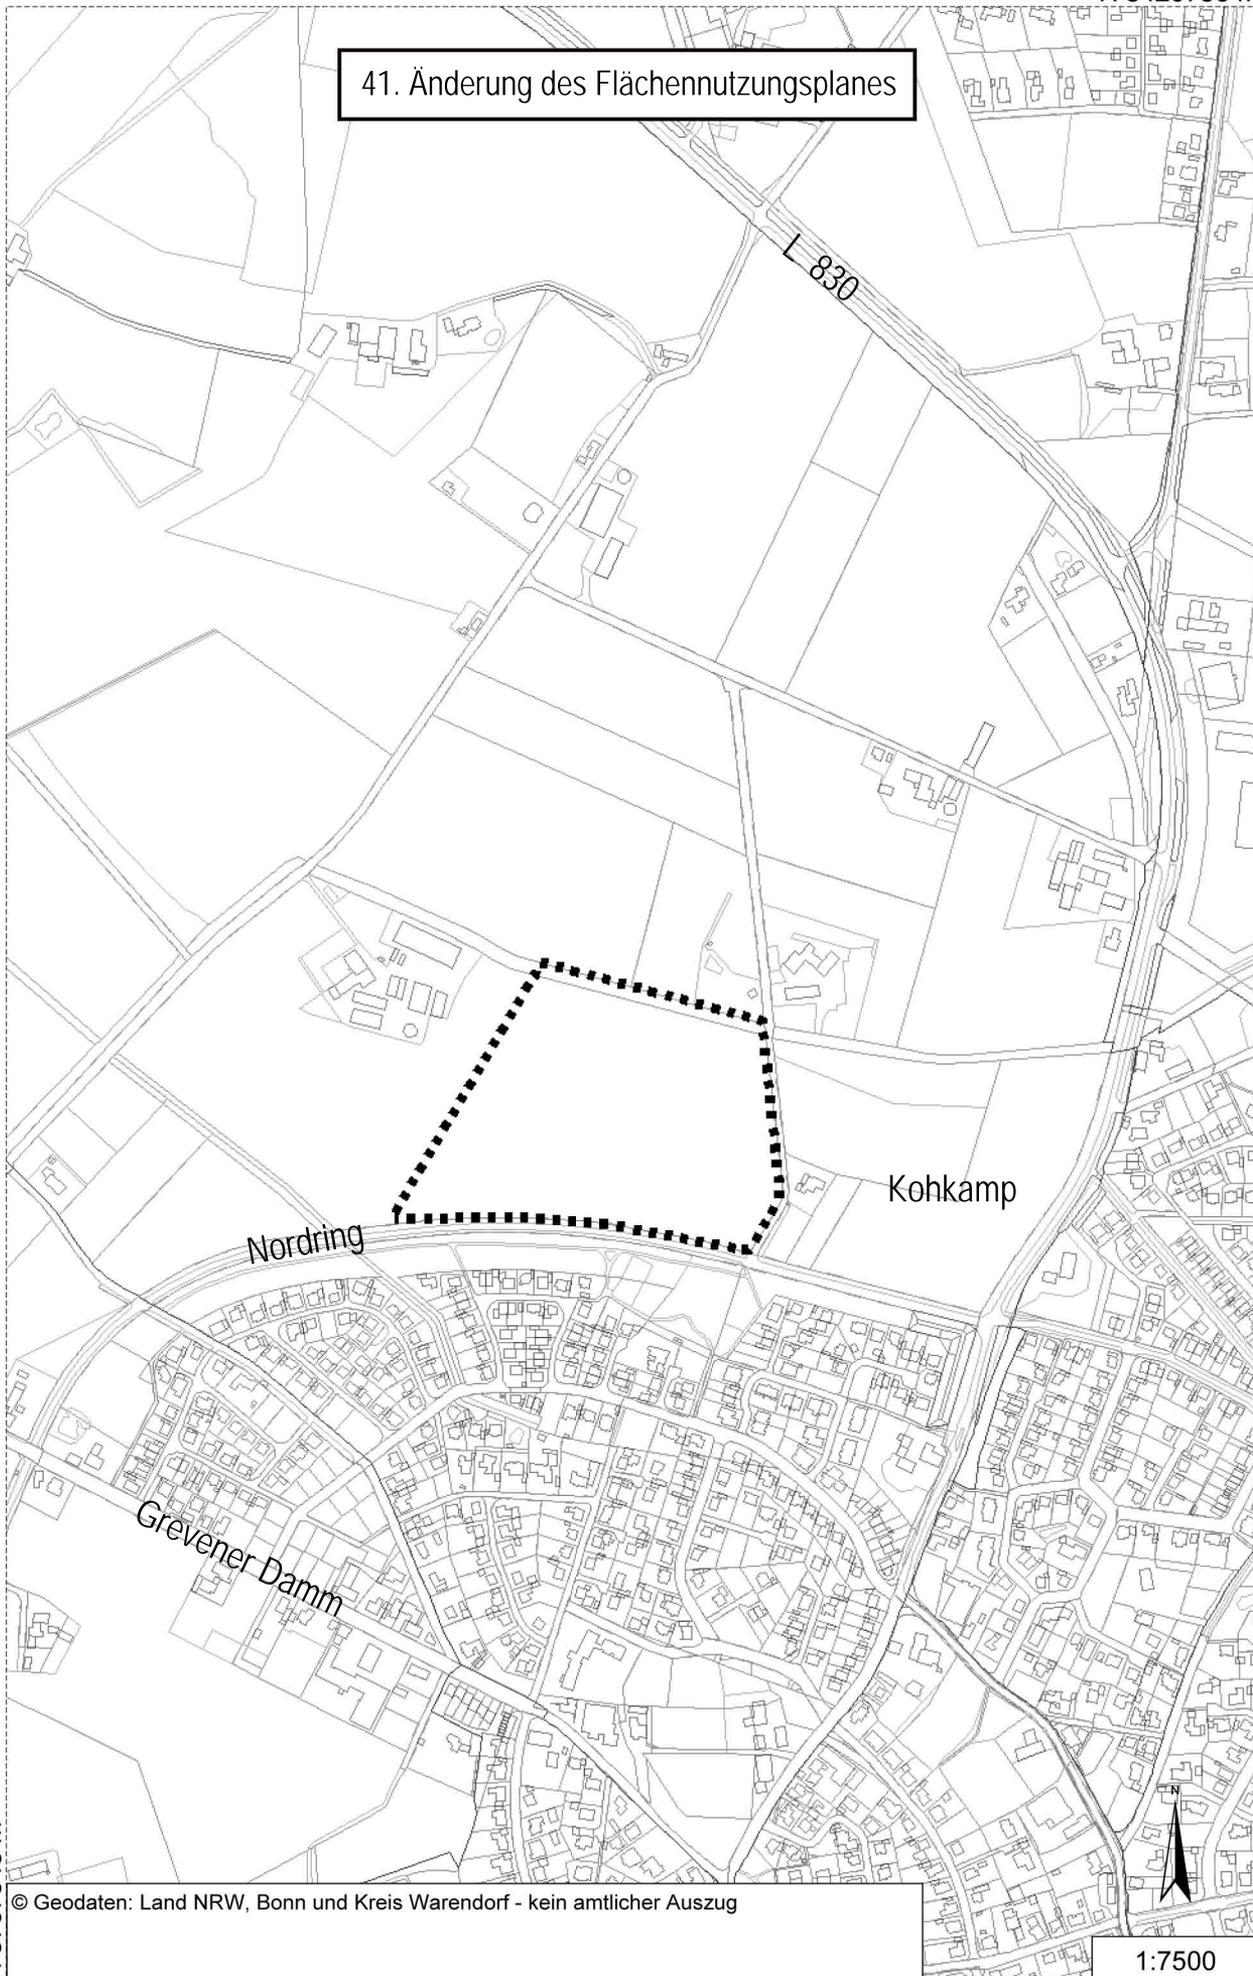

H 5767848 m

© Geodaten: Land NRW, Bonn und Kreis Warendorf - kein amtlicher Auszug

1:7500

R 3419526 m