


Sonstiges Sondergebiet gem. § 11 BauNVO
 Zweckbestimmung: „Biogasanlage / Blockheizkraftwerk“
 zulässig ist:
 Biogasanlage mit angeschlossenem
 BHKW - elektrische Leistung max. 499 KW mit den
 erforderlichen Nebeneinrichtungen und Notgaskessel
 GRZ = 0,8

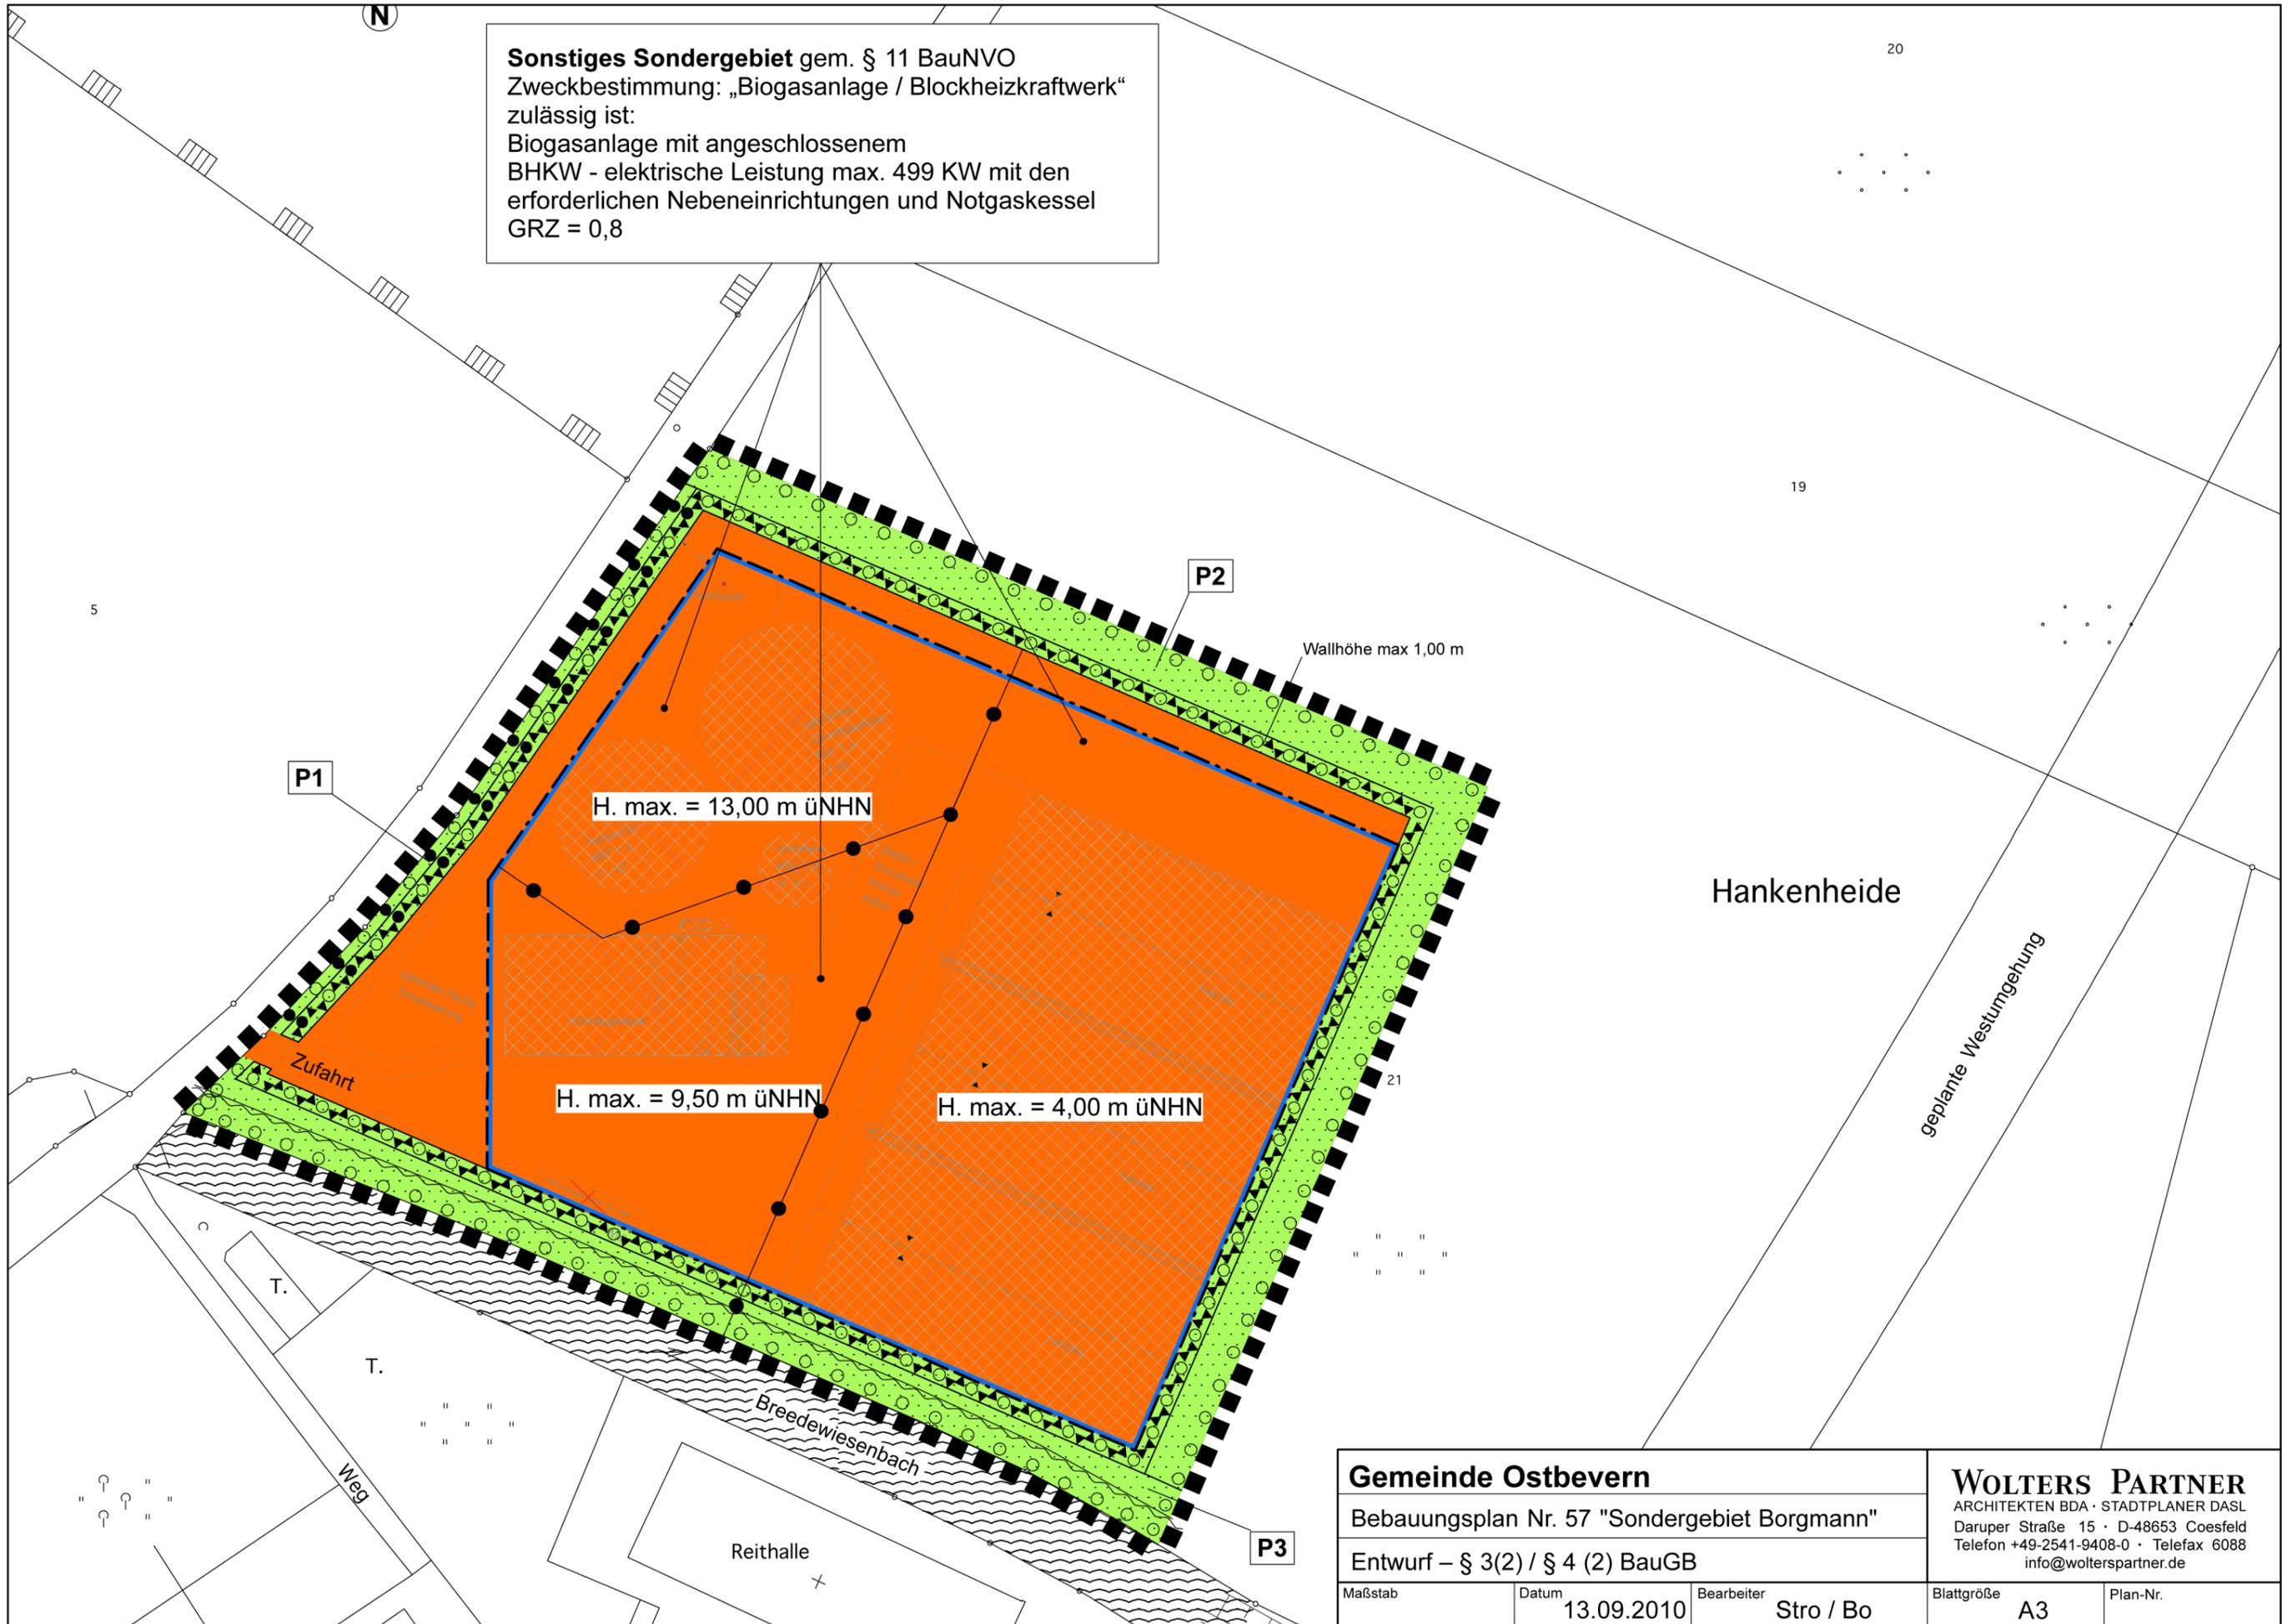

Gemeinde Ostbevern		WOLTERS PARTNER	
Bebauungsplan Nr. 57 "Sondergebiet Borgmann"		ARCHITEKTEN BDA · STADTPLANER DASL Daruper Straße 15 · D-48653 Coesfeld Telefon +49-2541-9408-0 · Telefax 6088 info@wolterspartner.de	
Entwurf – § 3(2) / § 4 (2) BauGB			
Maßstab	Datum 13.09.2010	Bearbeiter Stro / Bo	Blattgröße A3
		Plan-Nr.	